

Схема расположения границ публичного сервитута объекта электросетевого хозяйства:
"ВЛ-6 кВ Л-24-73 Суоярви, ТП №43, ТП №6, ТП №37, ТП №24, ТП №27, ТП №36, ТП №56, ТП №42, ТП №5, ТП №4, ТП №17, ТП №3, ТП №12, ТП №14"
расположенного по адресу: Республика Карелия, Суоярвский муниципальный район

Площадь испрашиваемого публичного сервитута 98739 кв.м.
 Кадастровые номера земельных участков и кадастровых кварталов, в отношении которых испрашивается публичный сервитут, приведены в приложении №1

Каталог координат: Приложение №2 на 5 листах


Система координат МСК-10, зона 1

Утверждена

(наименование документа об утверждении, включая наименования органов государственной власти или органов местного самоуправления, принявших решение об утверждении схемы или подписавших соглашение о перераспределении земельных участков)

от _____ № _____

Схема расположения выносных листов

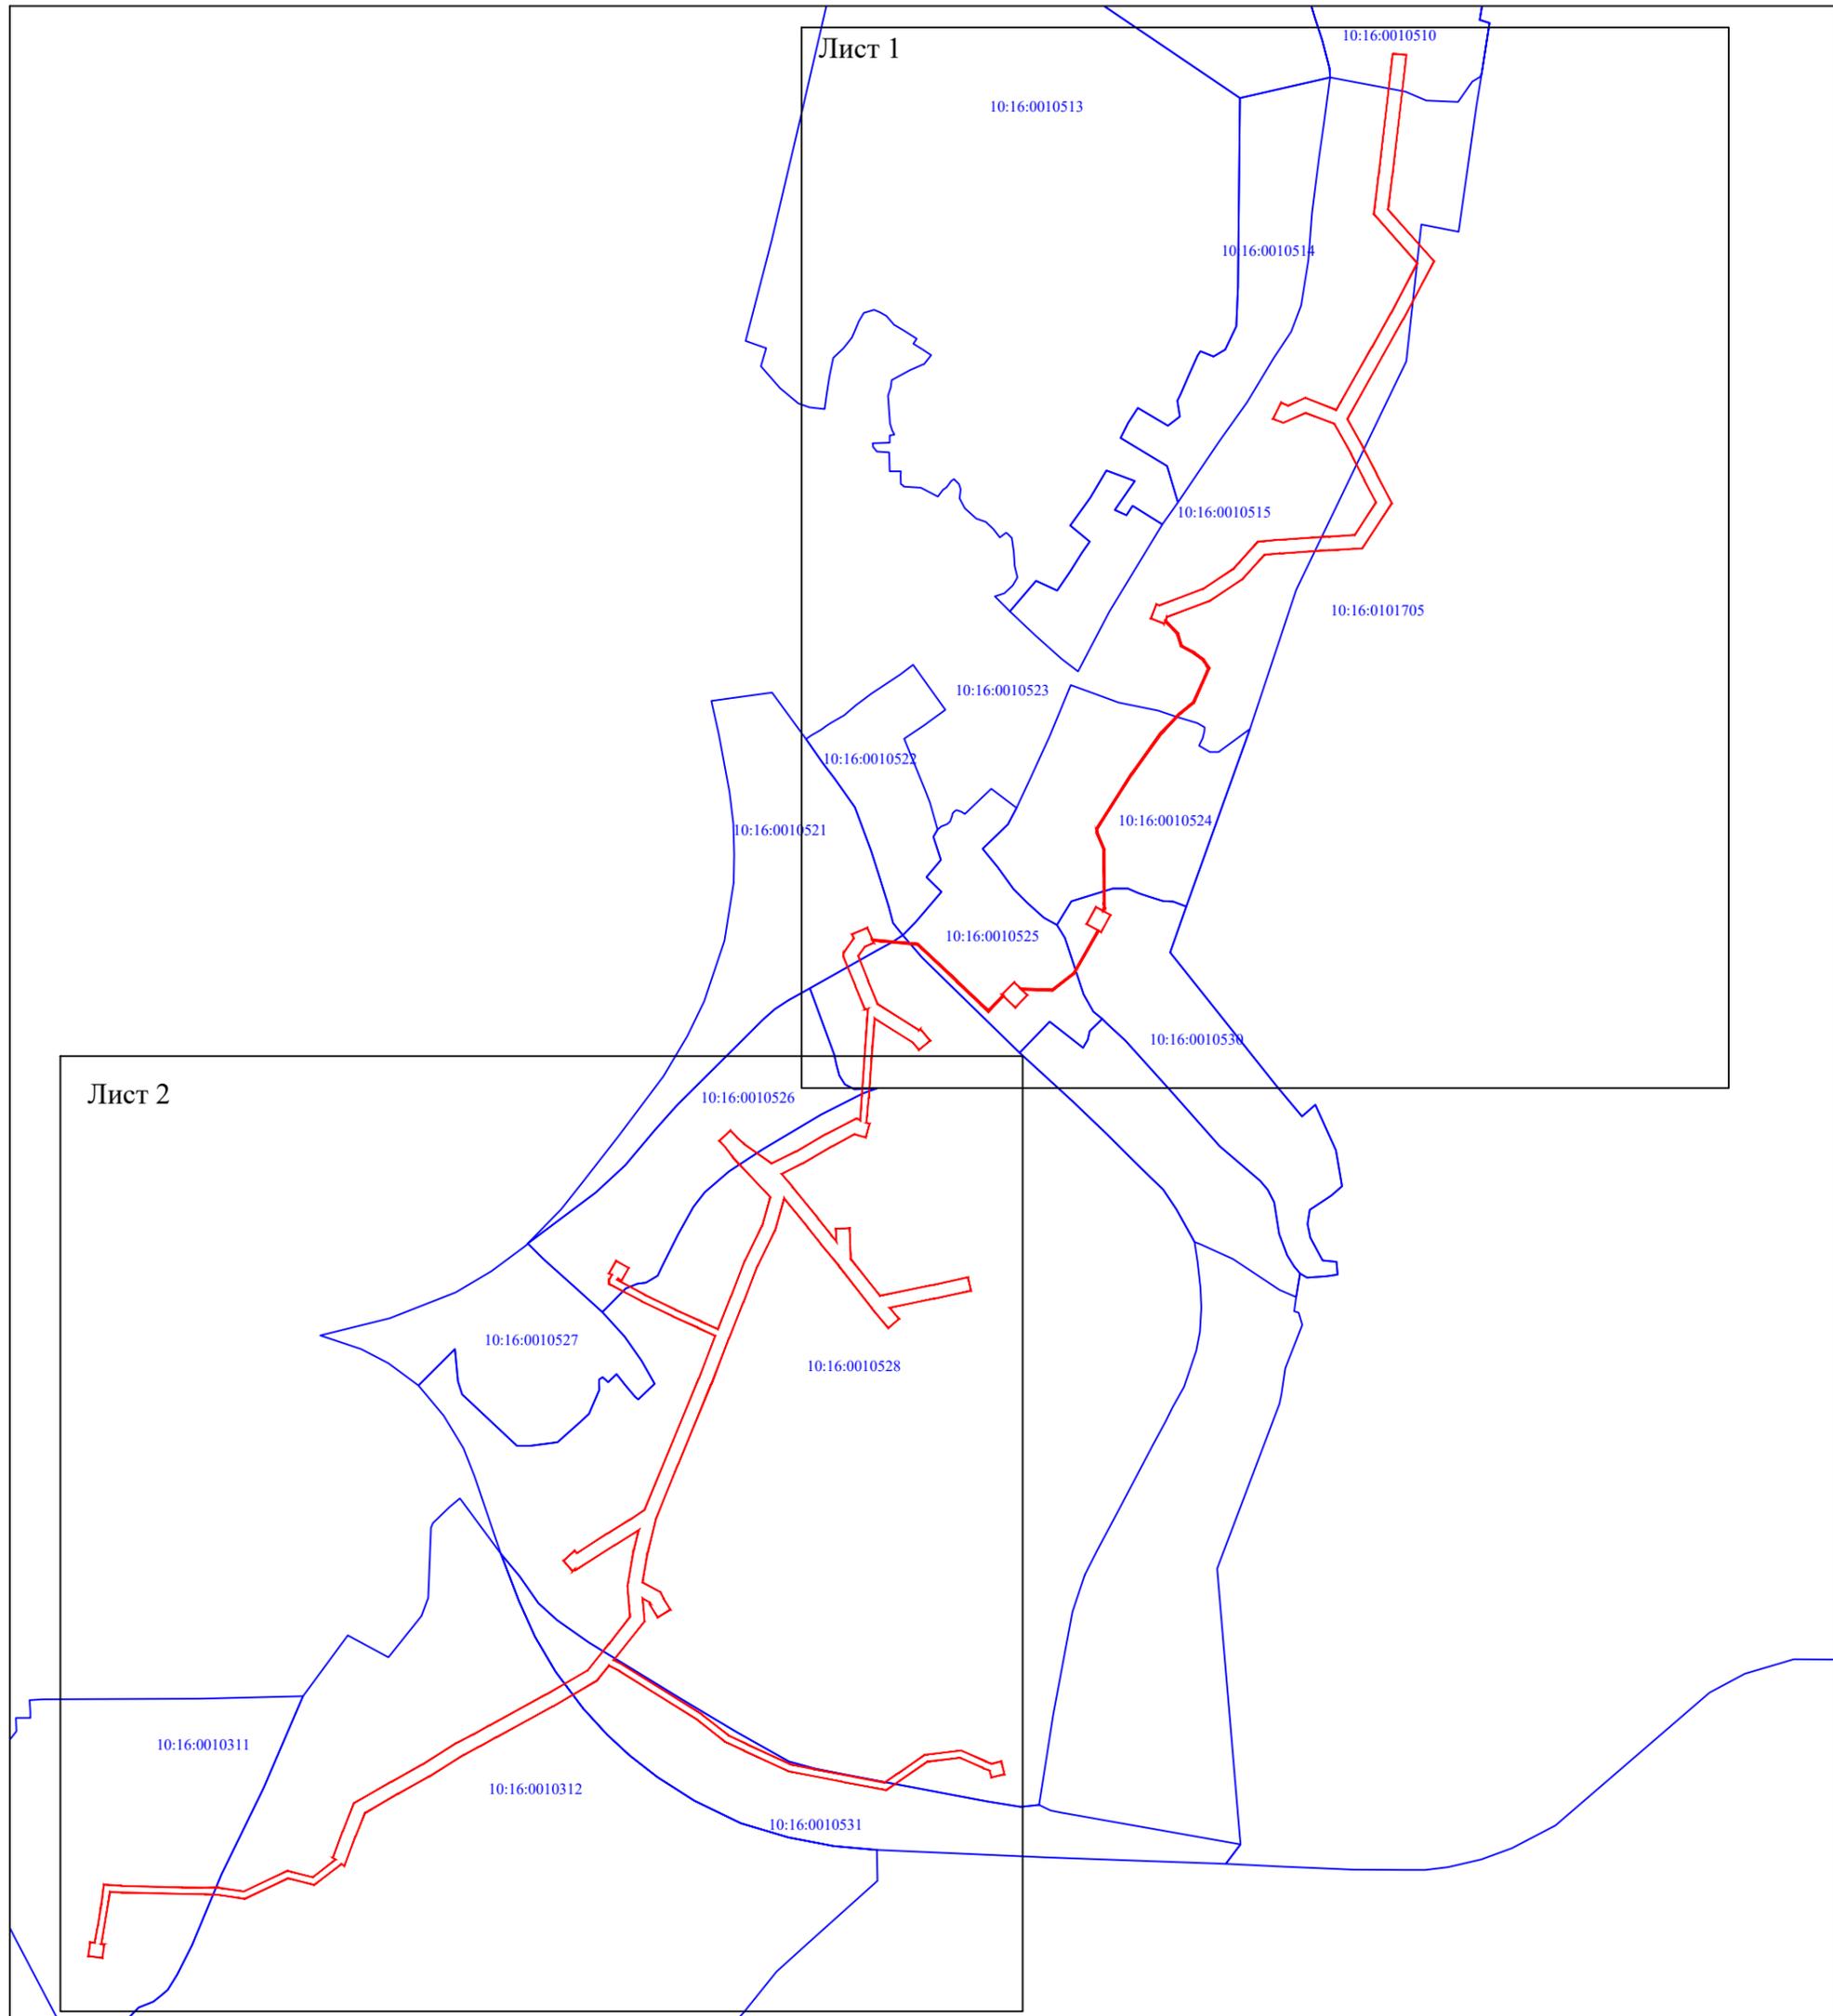

Масштаб 1:10000

Условные обозначения:

- - проектные границы публичного сервитута;
- 10:16:0010312 - номер и граница кадастрового квартала.


ООО "Центр оформления недвижимости"

Кадастровый инженер:  Лысенко Е.Э.

16 июня 2021 г.

**Схема расположения границ публичного сервитута объекта электросетевого хозяйства:
"ВЛ-6 кВ Л-24-73 Суоярви, ТП №43, ТП №6, ТП №37, ТП №24, ТП №27, ТП №36, ТП №56, ТП №42, ТП №5, ТП №4, ТП №17, ТП №3, ТП №12, ТП №14",
расположенного по адресу: Республика Карелия, Суоярвский муниципальный район**

Выносной лист 1

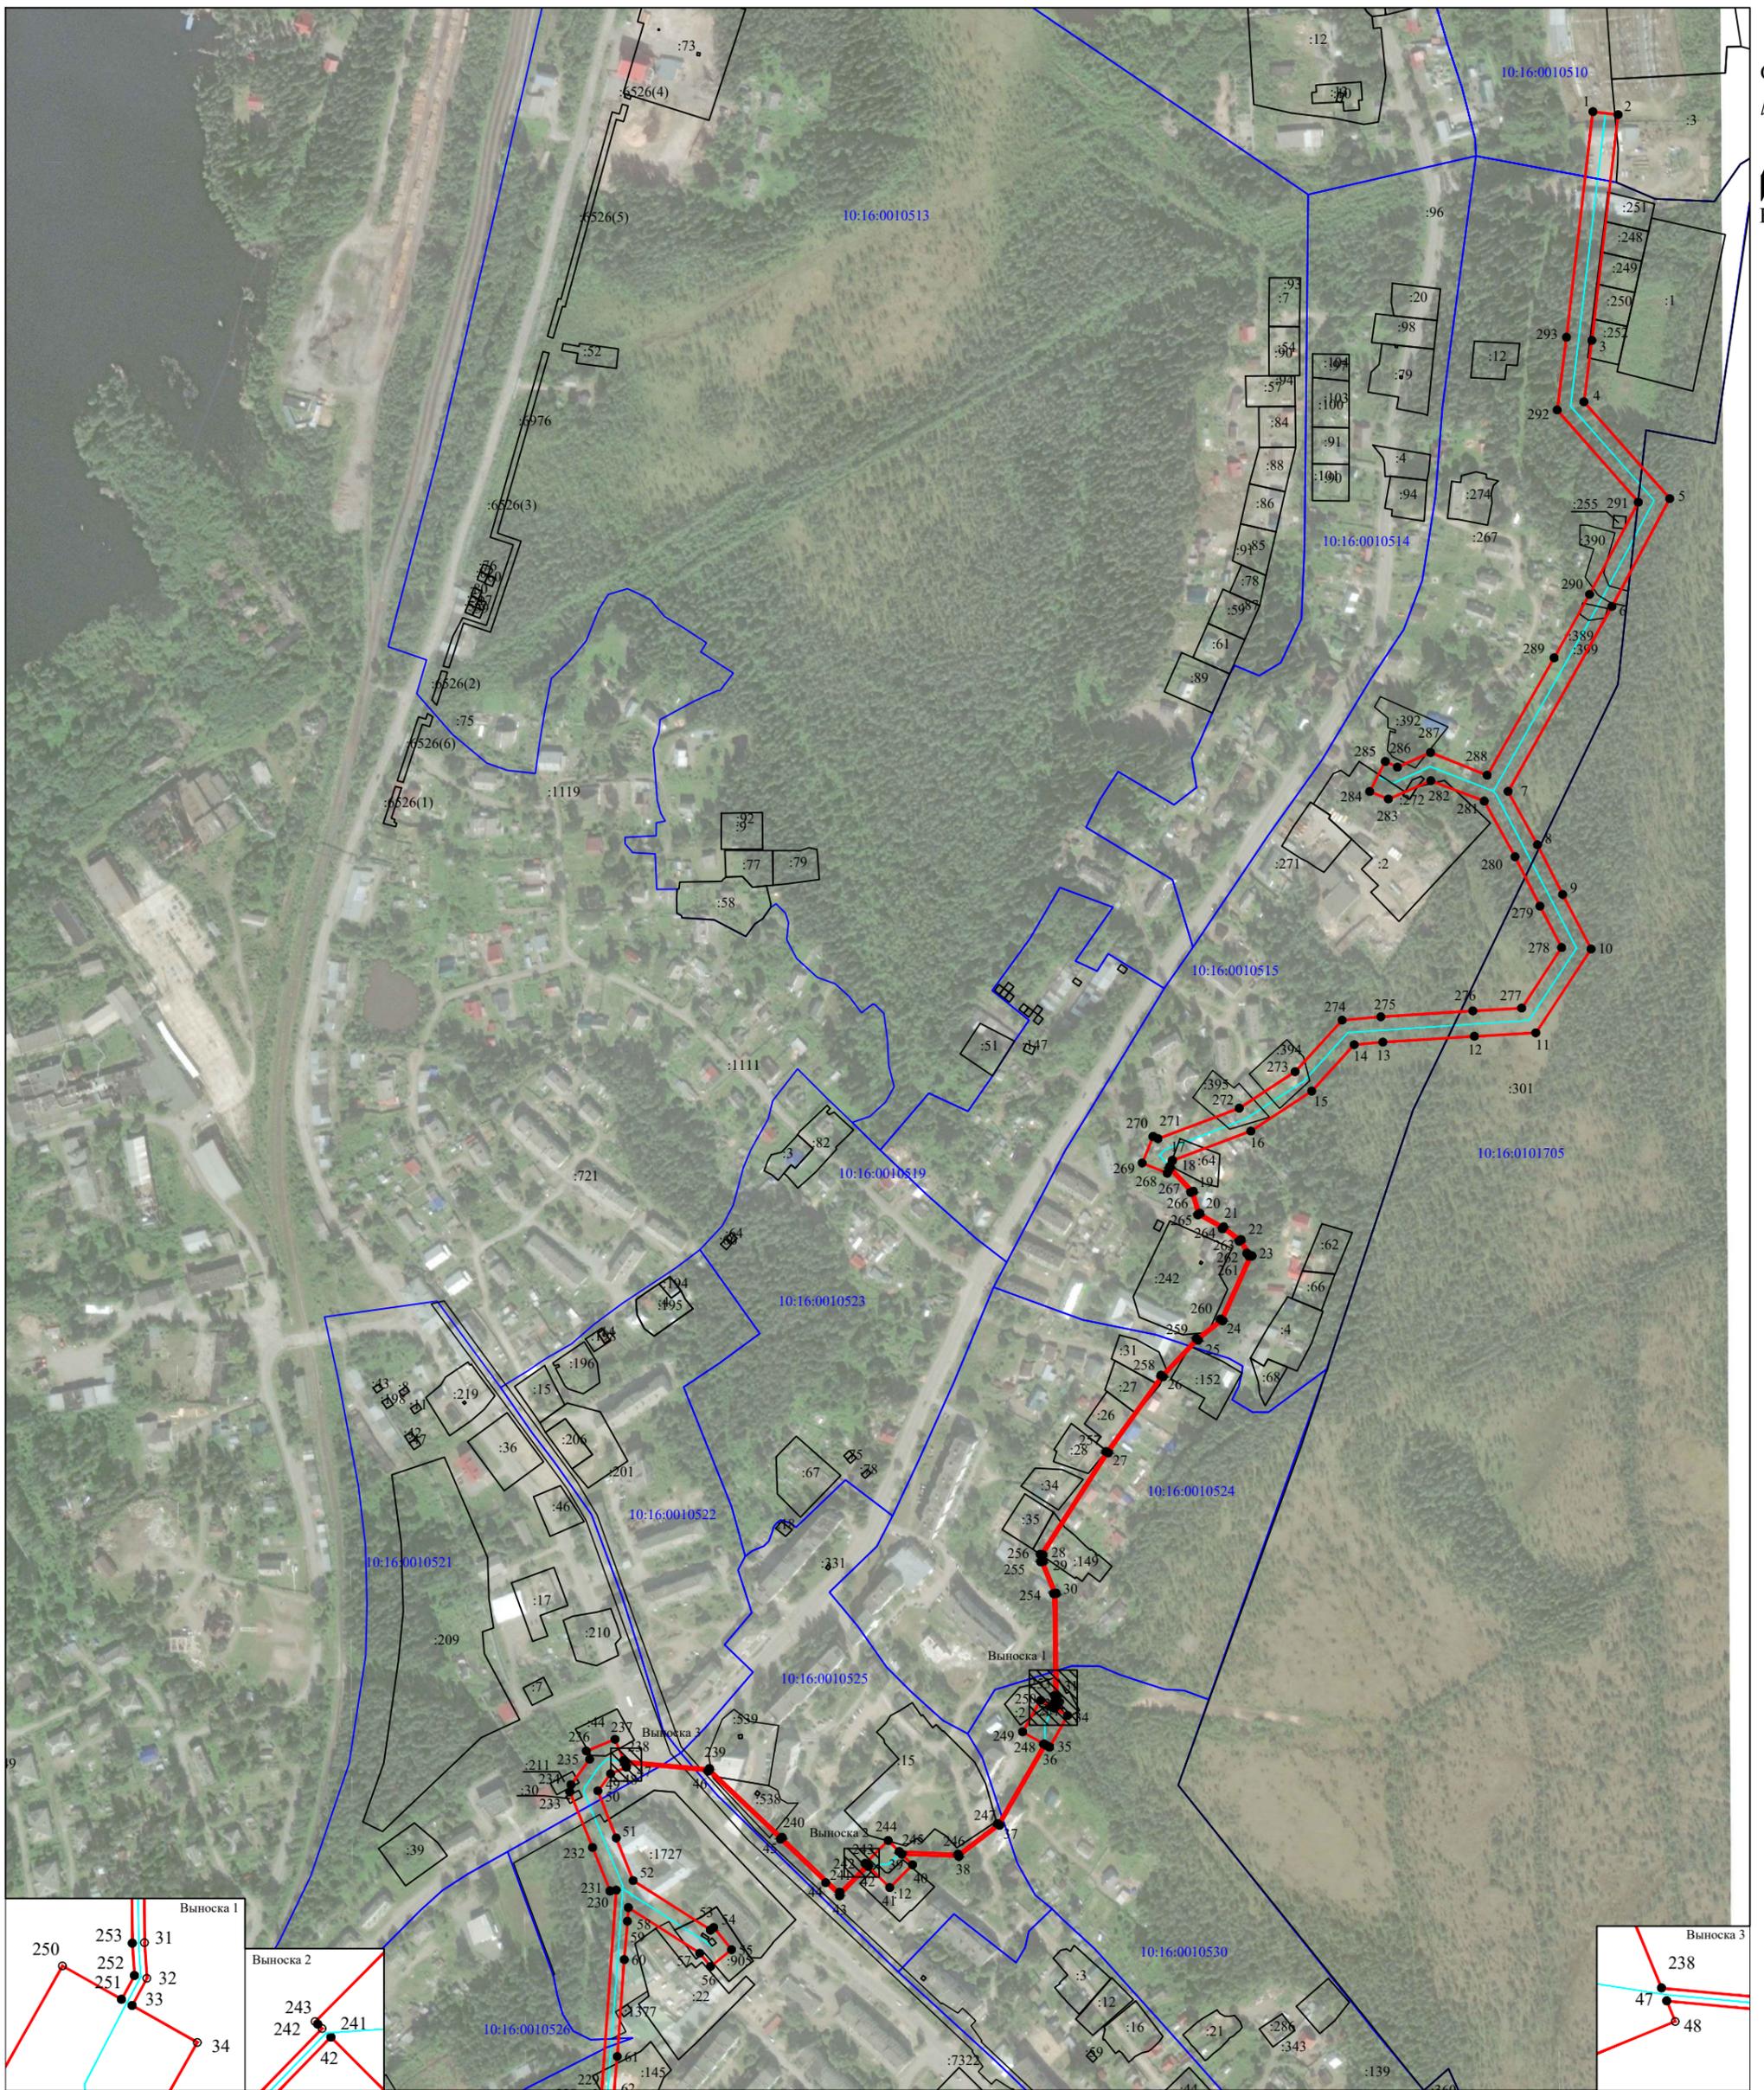

Масштаб 1:1000

Масштаб 1:1000

Масштаб 1:5000

Масштаб 1:1000

Условные обозначения:


- - проектные границы публичного сервитута;
- - объект электросетевого хозяйства "ВЛ-6 кВ Л-24-73 Суоярви, ТП №43, ТП №6, ТП №37, ТП №24, ТП №27, ТП №36, ТП №56, ТП №42, ТП №5, ТП №4, ТП №17, ТП №3, ТП №12, ТП №14";
- :676 - границы и кадастровый номер земельного участка сведения о котором содержатся в ЕГРН;
- 10:16:0010312 - номер и граница кадастрового квартала;
- - обозначение и номер характерной точки проектных границ публичного сервитута.



| | |
|-------------------------------------|-----------------|
| ООО "Центр оформления недвижимости" | |
| Кадастровый инженер: | Лысенко Е.Э. |
| | 16 июня 2021 г. |

**Схема расположения границ публичного сервитута объекта электросетевого хозяйства:
"ВЛ-6 кВ Л-24-73 Суоярви, ТП №43, ТП №6, ТП №37, ТП №24, ТП №27, ТП №36, ТП №56, ТП №42, ТП №5, ТП №4, ТП №17, ТП №3, ТП №12, ТП №14",
расположенного по адресу: Республика Карелия, Суоярвский муниципальный район**

Выносной лист 2

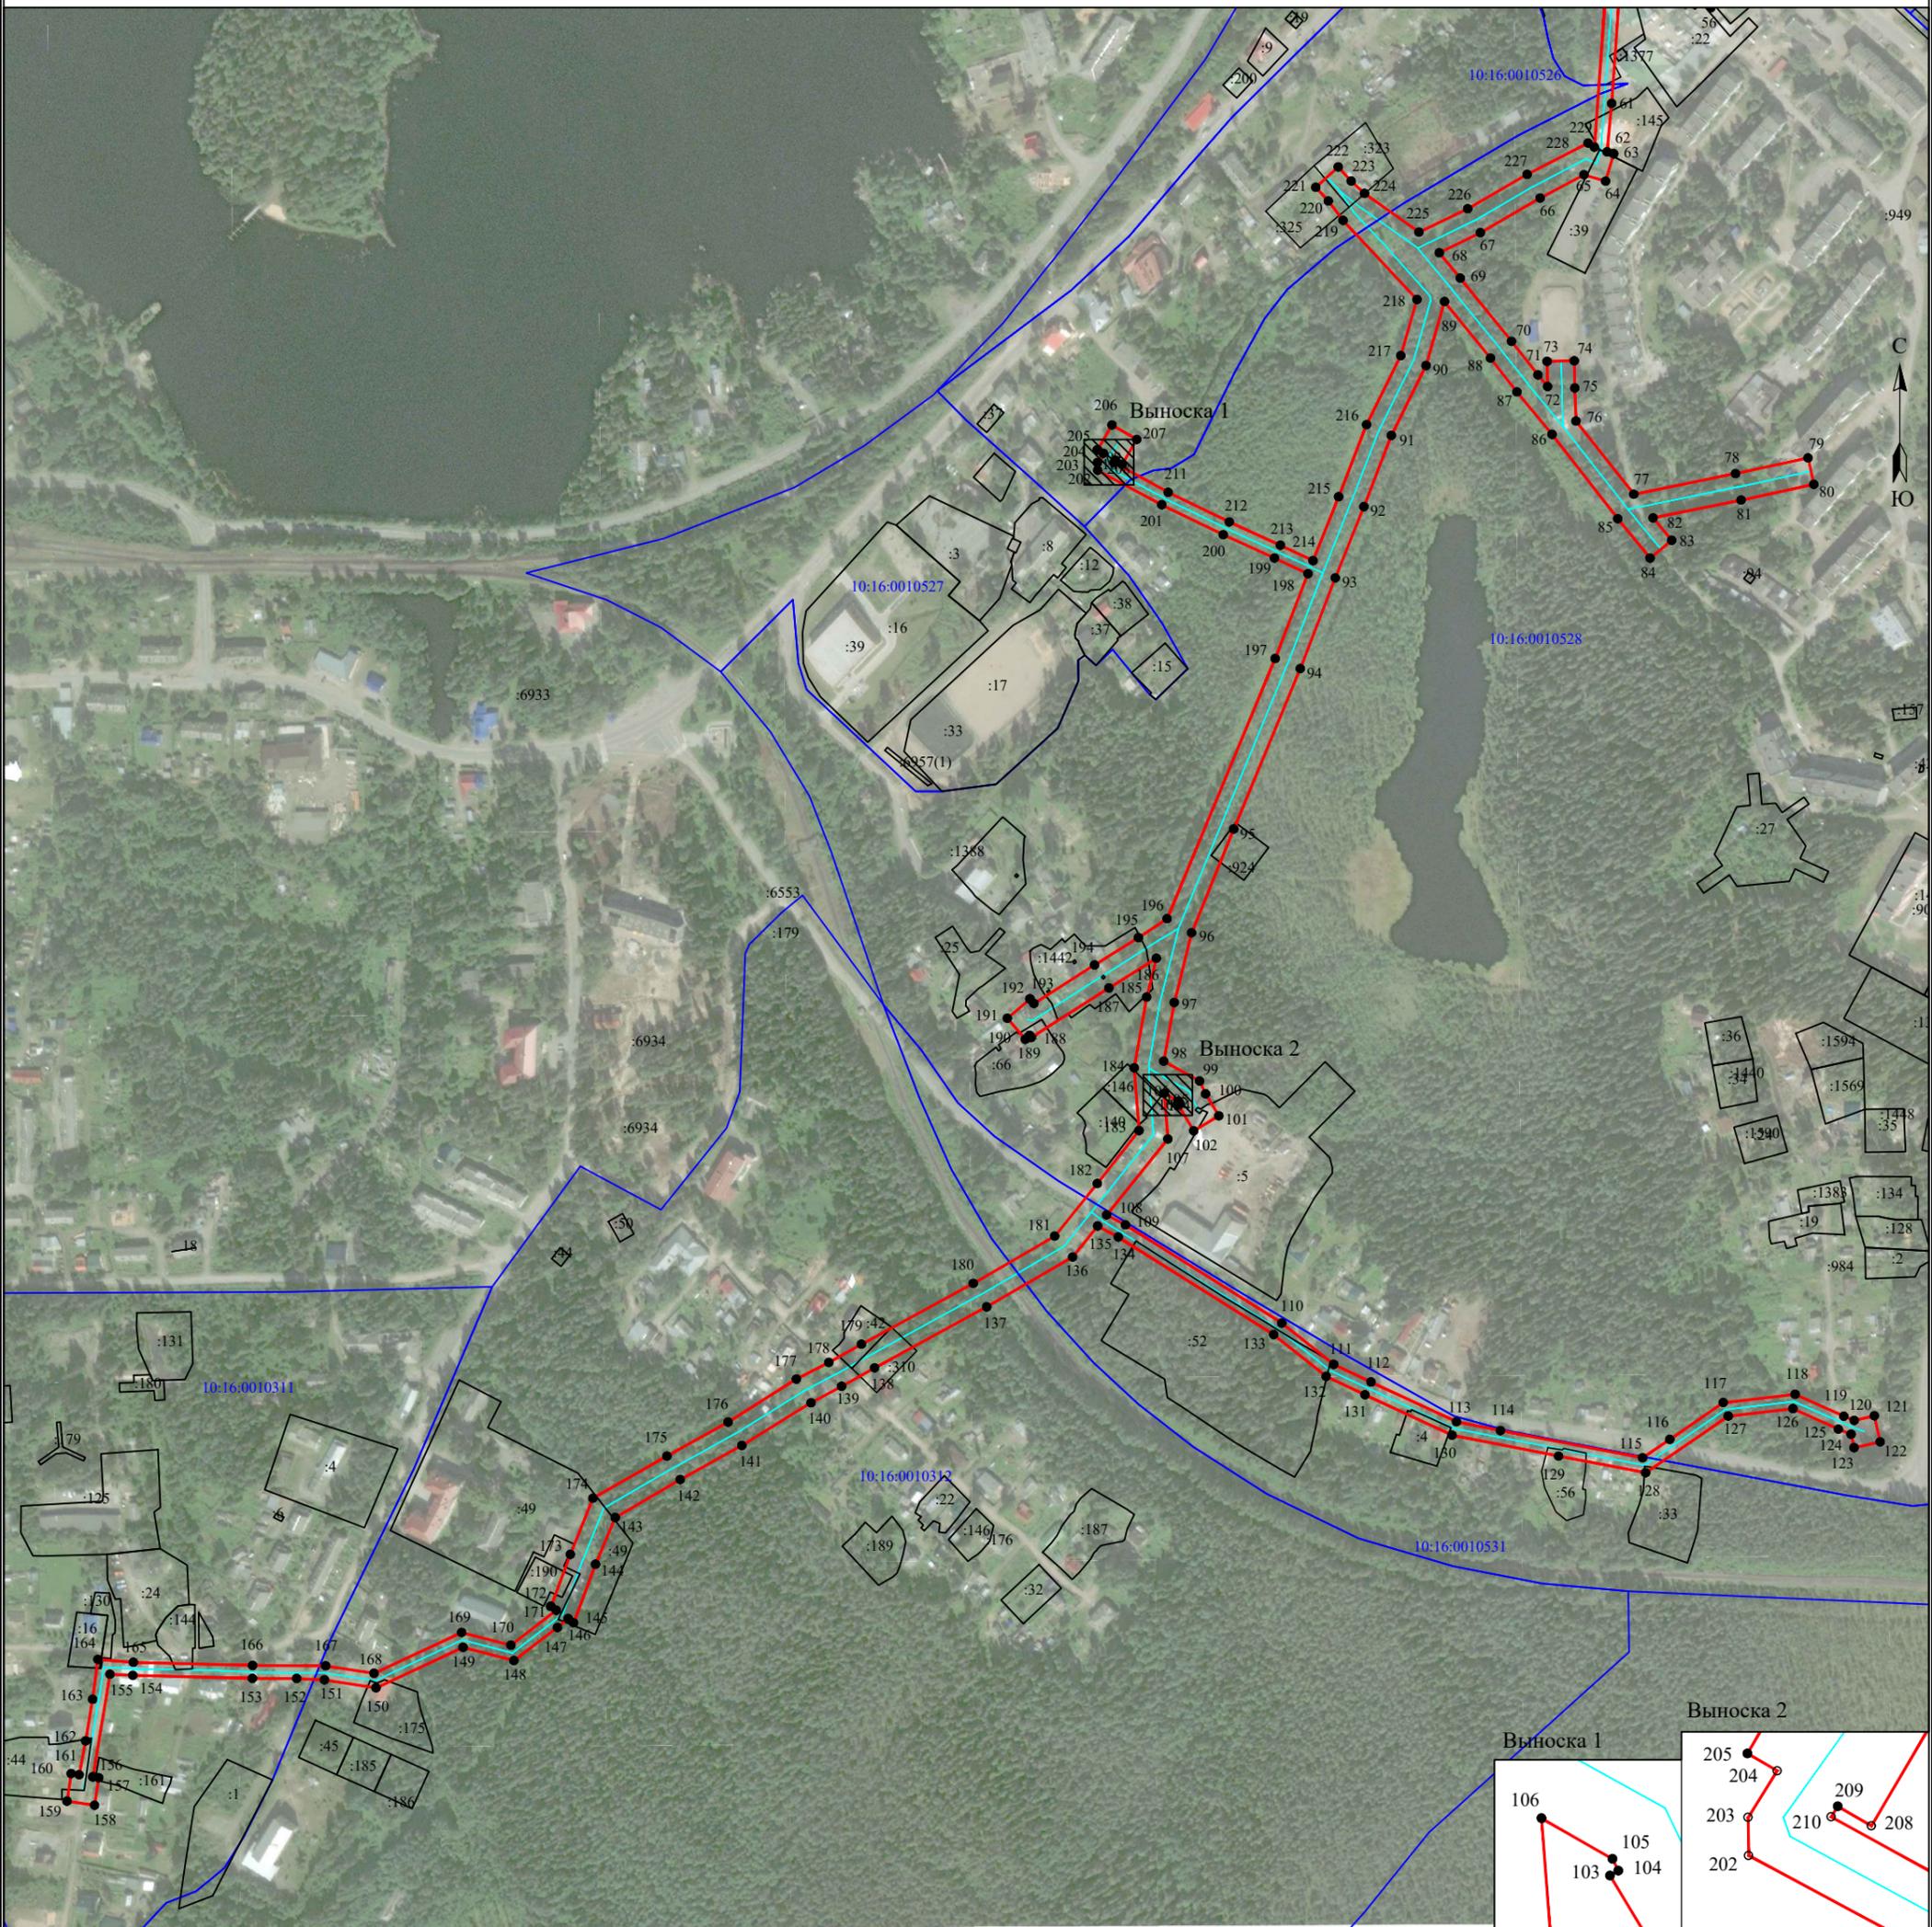

Масштаб 1:5000

Масштаб 1:1000

Масштаб 1:1000

Условные обозначения:

- - проектные границы публичного сервитута;
- - объект электросетевого хозяйства "ВЛ-6 кВ Л-24-73 Суоярви, ТП №43, ТП №6, ТП №37, ТП №24, ТП №27, ТП №36, ТП №56, ТП №42, ТП №5, ТП №4, ТП №17, ТП №3, ТП №12, ТП №14";
- :676 - границы и кадастровый номер земельного участка сведения о котором содержатся в ЕГРН;
- 10:16:0010312 - номер и граница кадастрового квартала;
- 1 - обозначение и номер характерной точки проектных границ публичного сервитута.

| | |
|-------------------------------------|-----------------|
| ООО "Центр оформления недвижимости" | |
| Кадастровый инженер: | Лысенко Е.Э. |
| | 16 июня 2021 г. |



Кадастровые номера земельных участков и кадастровых кварталов, в отношении которых испрашивается публичный сервитут объекта электросетевого хозяйства: «ВЛ-6 кВ Л-24-73 Суоярви, ТП №43, ТП №6, ТП №37, ТП №24, ТП №27, ТП №36, ТП №56, ТП №42, ТП №5, ТП №4, ТП №17, ТП №3, ТП №12, ТП №14»:

10:16:0000000:7322, 10:16:0010312:42, 10:16:0010312:49, 10:16:0010312:190, 10:16:0010312:310, 10:16:0010515:64, 10:16:0010515:242, 10:16:0010515:394, 10:16:0010515:395, 10:16:0010521:30, 10:16:0010521:44, 10:16:0010521:211, 10:16:0010524:26, 10:16:0010524:27, 10:16:0010524:28, 10:16:0010524:31, 10:16:0010524:149, 10:16:0010524:152, 10:16:0010525:12, 10:16:0010525:15, 10:16:0010525:538, 10:16:0010525:539, 10:16:0010526:323, 10:16:0010526:325, 10:16:0010528:5, 10:16:0010528:39, 10:16:0010528:66, 10:16:0010528:140, 10:16:0010528:145, 10:16:0010528:146, 10:16:0010528:905, 10:16:0010528:924, 10:16:0010528:1377, 10:16:0010528:1727, 10:16:0010530:2, 10:16:0010531:4, 10:16:0010531:33, 10:16:0010531:52, 10:16:0010531:56, 10:16:0101705:301, 10:16:0010311:16, 10:16:0010311:44, 10:16:0010311:130, 10:16:0010311:144, 10:16:0010311:161, 10:16:0010312:175, 10:16:0010510:3, 10:16:0010515:2, 10:16:0010515:248, 10:16:0010515:249, 10:16:0010515:250, 10:16:0010515:251, 10:16:0010515:252, 10:16:0010515:255, 10:16:0010515:272, 10:16:0010515:390, 10:16:0010515:392, 10:16:0010515:399, 10:16:0010528:1442.

Земли кадастровых кварталов 10:16:0010311, 10:16:0010312, 10:16:0010510, 10:16:0010515, 10:16:0010521, 10:16:0010524, 10:16:0010525, 10:16:0010526, 10:16:0010528, 10:16:0010530, 10:16:0010531, 10:16:0101705

| | | | |
|---------------------|------------------------------------|--------------|--------------------|
| Кадастровый инженер | ЛЫСЕНКО Евгений Эммануилович | Лысенко Е.Э. | Дата: 16.06.2021г. |
| | | | |



**Каталог координат границ публичного сервитута для эксплуатации
объекта электросетевого хозяйства: «ВЛ-6 кВ Л-24-73 Суоярви, ТП №43, ТП №6, ТП №37, ТП
№24, ТП №27, ТП №36, ТП №56, ТП №42, ТП №5, ТП №4, ТП №17, ТП №3, ТП №12, ТП №14»**

| Площадь публичного сервитута: 98739 кв.м. | | |
|---|---------------|------------|
| Метод определения координат: Метод спутниковых геодезических измерений (определений) | | |
| Система координат: МСК - 10, зона 1 | | |
| Средняя квадратичная погрешность определения координат характерных точек контура (Mt) = 0,10 м | | |
| Обозначение характерных точек границ | Координаты, м | |
| | X | Y |
| 1 | 2 | 3 |
| 1 | 377175.81 | 1418634.01 |
| 2 | 377173.40 | 1418654.67 |
| 3 | 376988.75 | 1418633.09 |
| 4 | 376938.46 | 1418626.68 |
| 5 | 376859.23 | 1418696.82 |
| 6 | 376771.01 | 1418649.58 |
| 7 | 376619.73 | 1418564.69 |
| 8 | 376576.00 | 1418588.72 |
| 9 | 376535.40 | 1418609.25 |
| 10 | 376490.73 | 1418632.57 |
| 11 | 376422.23 | 1418587.37 |
| 12 | 376419.40 | 1418537.17 |
| 13 | 376414.62 | 1418462.29 |
| 14 | 376412.54 | 1418438.91 |
| 15 | 376374.46 | 1418404.14 |
| 16 | 376341.85 | 1418354.35 |
| 17 | 376317.85 | 1418290.38 |
| 18 | 376312.98 | 1418288.36 |
| 19 | 376292.66 | 1418307.44 |
| 20 | 376274.67 | 1418312.81 |
| 21 | 376263.71 | 1418332.19 |
| 22 | 376253.10 | 1418346.43 |
| 23 | 376239.67 | 1418355.26 |
| 24 | 376186.62 | 1418331.32 |
| 25 | 376170.60 | 1418311.29 |
| 26 | 376140.65 | 1418282.61 |
| 27 | 376078.49 | 1418237.80 |
| 28 | 375995.03 | 1418184.38 |
| 29 | 375989.91 | 1418184.72 |
| 30 | 375963.83 | 1418195.32 |
| 31 | 375880.00 | 1418195.96 |
| 32 | 375874.17 | 1418196.34 |
| 33 | 375869.73 | 1418193.93 |
| 34 | 375863.68 | 1418204.56 |
| 35 | 375837.81 | 1418189.85 |
| 36 | 375839.41 | 1418187.04 |
| 37 | 375773.86 | 1418149.06 |
| 38 | 375748.25 | 1418115.75 |
| 39 | 375750.29 | 1418069.13 |
| 40 | 375741.53 | 1418077.89 |
| 41 | 375722.88 | 1418059.23 |
| 42 | 375740.30 | 1418041.82 |
| 43 | 375716.15 | 1418018.33 |
| 44 | 375726.90 | 1418006.87 |
| 45 | 375762.44 | 1417969.88 |
| 46 | 375818.27 | 1417910.94 |
| 47 | 375824.76 | 1417842.69 |
| 48 | 375821.39 | 1417844.06 |
| 49 | 375816.10 | 1417831.09 |
| 50 | 375801.97 | 1417820.61 |

| | | |
|-----|-----------|------------|
| 51 | 375763.46 | 1417835.65 |
| 52 | 375728.71 | 1417849.53 |
| 53 | 375688.20 | 1417912.82 |
| 54 | 375690.22 | 1417915.32 |
| 55 | 375672.13 | 1417929.93 |
| 56 | 375658.27 | 1417912.76 |
| 57 | 375669.20 | 1417903.93 |
| 58 | 375706.57 | 1417845.55 |
| 59 | 375695.39 | 1417844.83 |
| 60 | 375663.98 | 1417842.21 |
| 61 | 375584.68 | 1417836.53 |
| 62 | 375547.36 | 1417832.97 |
| 63 | 375545.86 | 1417838.06 |
| 64 | 375524.90 | 1417831.88 |
| 65 | 375529.80 | 1417815.26 |
| 66 | 375511.81 | 1417781.60 |
| 67 | 375485.24 | 1417735.66 |
| 68 | 375469.70 | 1417704.06 |
| 69 | 375450.22 | 1417720.18 |
| 70 | 375401.64 | 1417759.62 |
| 71 | 375375.72 | 1417779.93 |
| 72 | 375366.83 | 1417787.27 |
| 73 | 375386.22 | 1417786.91 |
| 74 | 375386.61 | 1417807.81 |
| 75 | 375365.71 | 1417808.21 |
| 76 | 375340.26 | 1417809.13 |
| 77 | 375283.94 | 1417853.57 |
| 78 | 375299.82 | 1417931.72 |
| 79 | 375311.88 | 1417987.53 |
| 80 | 375291.55 | 1417991.92 |
| 81 | 375279.46 | 1417935.98 |
| 82 | 375265.76 | 1417868.40 |
| 83 | 375248.48 | 1417882.68 |
| 84 | 375234.81 | 1417866.09 |
| 85 | 375265.06 | 1417841.20 |
| 86 | 375329.98 | 1417790.75 |
| 87 | 375362.68 | 1417763.72 |
| 88 | 375388.67 | 1417743.36 |
| 89 | 375432.20 | 1417708.02 |
| 90 | 375383.08 | 1417693.88 |
| 91 | 375329.17 | 1417667.20 |
| 92 | 375274.47 | 1417646.08 |
| 93 | 375219.58 | 1417624.13 |
| 94 | 375149.78 | 1417597.21 |
| 95 | 375026.35 | 1417546.06 |
| 96 | 374946.47 | 1417513.65 |
| 97 | 374892.79 | 1417500.33 |
| 98 | 374847.62 | 1417492.24 |
| 99 | 374832.32 | 1417519.86 |
| 100 | 374822.57 | 1417524.46 |
| 101 | 374805.61 | 1417534.64 |
| 102 | 374794.02 | 1417515.32 |
| 103 | 374814.18 | 1417503.22 |
| 104 | 374814.94 | 1417504.50 |
| 105 | 374816.73 | 1417503.59 |
| 106 | 374822.99 | 1417492.67 |
| 107 | 374787.73 | 1417495.40 |
| 108 | 374729.34 | 1417448.38 |
| 109 | 374721.65 | 1417462.80 |
| 110 | 374646.07 | 1417582.98 |
| 111 | 374614.32 | 1417622.89 |
| 112 | 374600.75 | 1417651.53 |

| | | |
|-----|-----------|------------|
| 113 | 374570.20 | 1417717.27 |
| 114 | 374563.44 | 1417750.98 |
| 115 | 374542.47 | 1417860.31 |
| 116 | 374556.61 | 1417881.19 |
| 117 | 374584.95 | 1417922.29 |
| 118 | 374591.29 | 1417977.64 |
| 119 | 374574.46 | 1418015.01 |
| 120 | 374571.25 | 1418022.98 |
| 121 | 374574.73 | 1418038.42 |
| 122 | 374554.73 | 1418042.93 |
| 123 | 374550.23 | 1418022.93 |
| 124 | 374560.57 | 1418020.60 |
| 125 | 374564.53 | 1418010.78 |
| 126 | 374580.22 | 1417975.91 |
| 127 | 374574.53 | 1417926.20 |
| 128 | 374531.03 | 1417862.69 |
| 129 | 374543.77 | 1417795.73 |
| 130 | 374559.87 | 1417713.89 |
| 131 | 374590.97 | 1417646.94 |
| 132 | 374605.09 | 1417617.14 |
| 133 | 374637.24 | 1417576.73 |
| 134 | 374712.30 | 1417457.37 |
| 135 | 374720.79 | 1417441.48 |
| 136 | 374696.91 | 1417422.22 |
| 137 | 374658.58 | 1417356.09 |
| 138 | 374611.67 | 1417270.02 |
| 139 | 374597.49 | 1417244.70 |
| 140 | 374584.74 | 1417221.06 |
| 141 | 374551.96 | 1417167.94 |
| 142 | 374525.70 | 1417120.59 |
| 143 | 374496.42 | 1417070.58 |
| 144 | 374460.50 | 1417055.51 |
| 145 | 374415.52 | 1417038.67 |
| 146 | 374418.55 | 1417034.47 |
| 147 | 374411.91 | 1417026.27 |
| 148 | 374386.41 | 1416992.72 |
| 149 | 374396.63 | 1416953.68 |
| 150 | 374365.43 | 1416886.77 |
| 151 | 374371.57 | 1416847.09 |
| 152 | 374372.60 | 1416825.83 |
| 153 | 374372.68 | 1416791.76 |
| 154 | 374375.07 | 1416699.88 |
| 155 | 374375.87 | 1416682.22 |
| 156 | 374296.90 | 1416669.14 |
| 157 | 374296.21 | 1416673.69 |
| 158 | 374275.01 | 1416670.46 |
| 159 | 374278.24 | 1416649.20 |
| 160 | 374299.44 | 1416652.42 |
| 161 | 374298.50 | 1416658.61 |
| 162 | 374324.62 | 1416663.60 |
| 163 | 374356.69 | 1416668.91 |
| 164 | 374387.27 | 1416673.02 |
| 165 | 374385.06 | 1416700.32 |
| 166 | 374382.68 | 1416791.90 |
| 167 | 374382.34 | 1416848.08 |
| 168 | 374376.60 | 1416885.19 |
| 169 | 374408.07 | 1416952.63 |
| 170 | 374398.19 | 1416990.37 |
| 171 | 374425.09 | 1417025.38 |
| 172 | 374428.12 | 1417021.18 |
| 173 | 374468.10 | 1417036.14 |
| 174 | 374511.40 | 1417053.49 |

| | | |
|-----|-----------|------------|
| 175 | 374543.80 | 1417110.34 |
| 176 | 374569.89 | 1417157.38 |
| 177 | 374603.07 | 1417209.83 |
| 178 | 374615.78 | 1417234.79 |
| 179 | 374629.88 | 1417259.96 |
| 180 | 374676.71 | 1417345.89 |
| 181 | 374712.97 | 1417408.45 |
| 182 | 374753.50 | 1417441.14 |
| 183 | 374794.26 | 1417473.27 |
| 184 | 374842.52 | 1417469.50 |
| 185 | 374897.08 | 1417479.16 |
| 186 | 374926.81 | 1417486.61 |
| 187 | 374904.06 | 1417450.11 |
| 188 | 374865.93 | 1417390.15 |
| 189 | 374867.35 | 1417389.24 |
| 190 | 374864.47 | 1417385.85 |
| 191 | 374880.67 | 1417372.07 |
| 192 | 374895.48 | 1417389.48 |
| 193 | 374892.02 | 1417392.42 |
| 194 | 374921.66 | 1417439.03 |
| 195 | 374942.72 | 1417472.84 |
| 196 | 374957.25 | 1417494.82 |
| 197 | 375157.50 | 1417577.90 |
| 198 | 375222.77 | 1417603.07 |
| 199 | 375234.86 | 1417577.36 |
| 200 | 375252.83 | 1417538.03 |
| 201 | 375275.78 | 1417490.72 |
| 202 | 375302.38 | 1417441.43 |
| 203 | 375308.24 | 1417441.34 |
| 204 | 375315.39 | 1417445.81 |
| 205 | 375318.07 | 1417441.23 |
| 206 | 375337.25 | 1417452.47 |
| 207 | 375326.10 | 1417471.50 |
| 208 | 375306.92 | 1417460.26 |
| 209 | 375309.94 | 1417455.10 |
| 210 | 375308.32 | 1417454.08 |
| 211 | 375285.39 | 1417495.67 |
| 212 | 375262.60 | 1417542.63 |
| 213 | 375244.66 | 1417581.91 |
| 214 | 375232.84 | 1417607.03 |
| 215 | 375282.08 | 1417626.72 |
| 216 | 375337.55 | 1417648.13 |
| 217 | 375390.63 | 1417674.41 |
| 218 | 375433.86 | 1417686.85 |
| 219 | 375494.64 | 1417630.09 |
| 220 | 375509.66 | 1417618.77 |
| 221 | 375520.15 | 1417609.17 |
| 222 | 375535.86 | 1417626.33 |
| 223 | 375524.94 | 1417636.32 |
| 224 | 375515.45 | 1417646.58 |
| 225 | 375485.64 | 1417688.42 |
| 226 | 375503.62 | 1417725.90 |
| 227 | 375530.03 | 1417771.55 |
| 228 | 375554.26 | 1417818.44 |
| 229 | 375551.10 | 1417823.22 |
| 230 | 375720.88 | 1417835.65 |
| 231 | 375720.07 | 1417830.59 |
| 232 | 375755.74 | 1417816.33 |
| 233 | 375801.30 | 1417797.71 |
| 234 | 375807.04 | 1417798.62 |
| 235 | 375827.91 | 1417813.93 |
| 236 | 375834.62 | 1417811.19 |

