


Система координат МСК-10

Масштаб 1:500

УСЛОВНЫЕ ОБОЗНАЧЕНИЯ:		10:20:0030209:123 - обозначение исходных и учтенных земельных участков	10:20:0030209:123:3У1 - обозначение образуемых ЗУ путем раздела или выдела	10:20:0030209:3У1 - обозначение образуемых ЗУ путем перераспределения, а также образованные из земель государственной или муниципальной собственности	
	- граница исходного земельного участка и учтенных земельных участков		- граница образуемого земельного участка		- границы муниципальных образований и(или) границы населенных пунктов
	- граница кадастрового квартала		Ж1		- границы и обозначение территориальных зон и зон с особым режимом использования территории
10:20:0030209 ● 1	- номер кадастрового квартала - обозначение характерных точек границ земельных участков				- границы земельных участков, требующих исправления реестровых ошибок в их местоположении

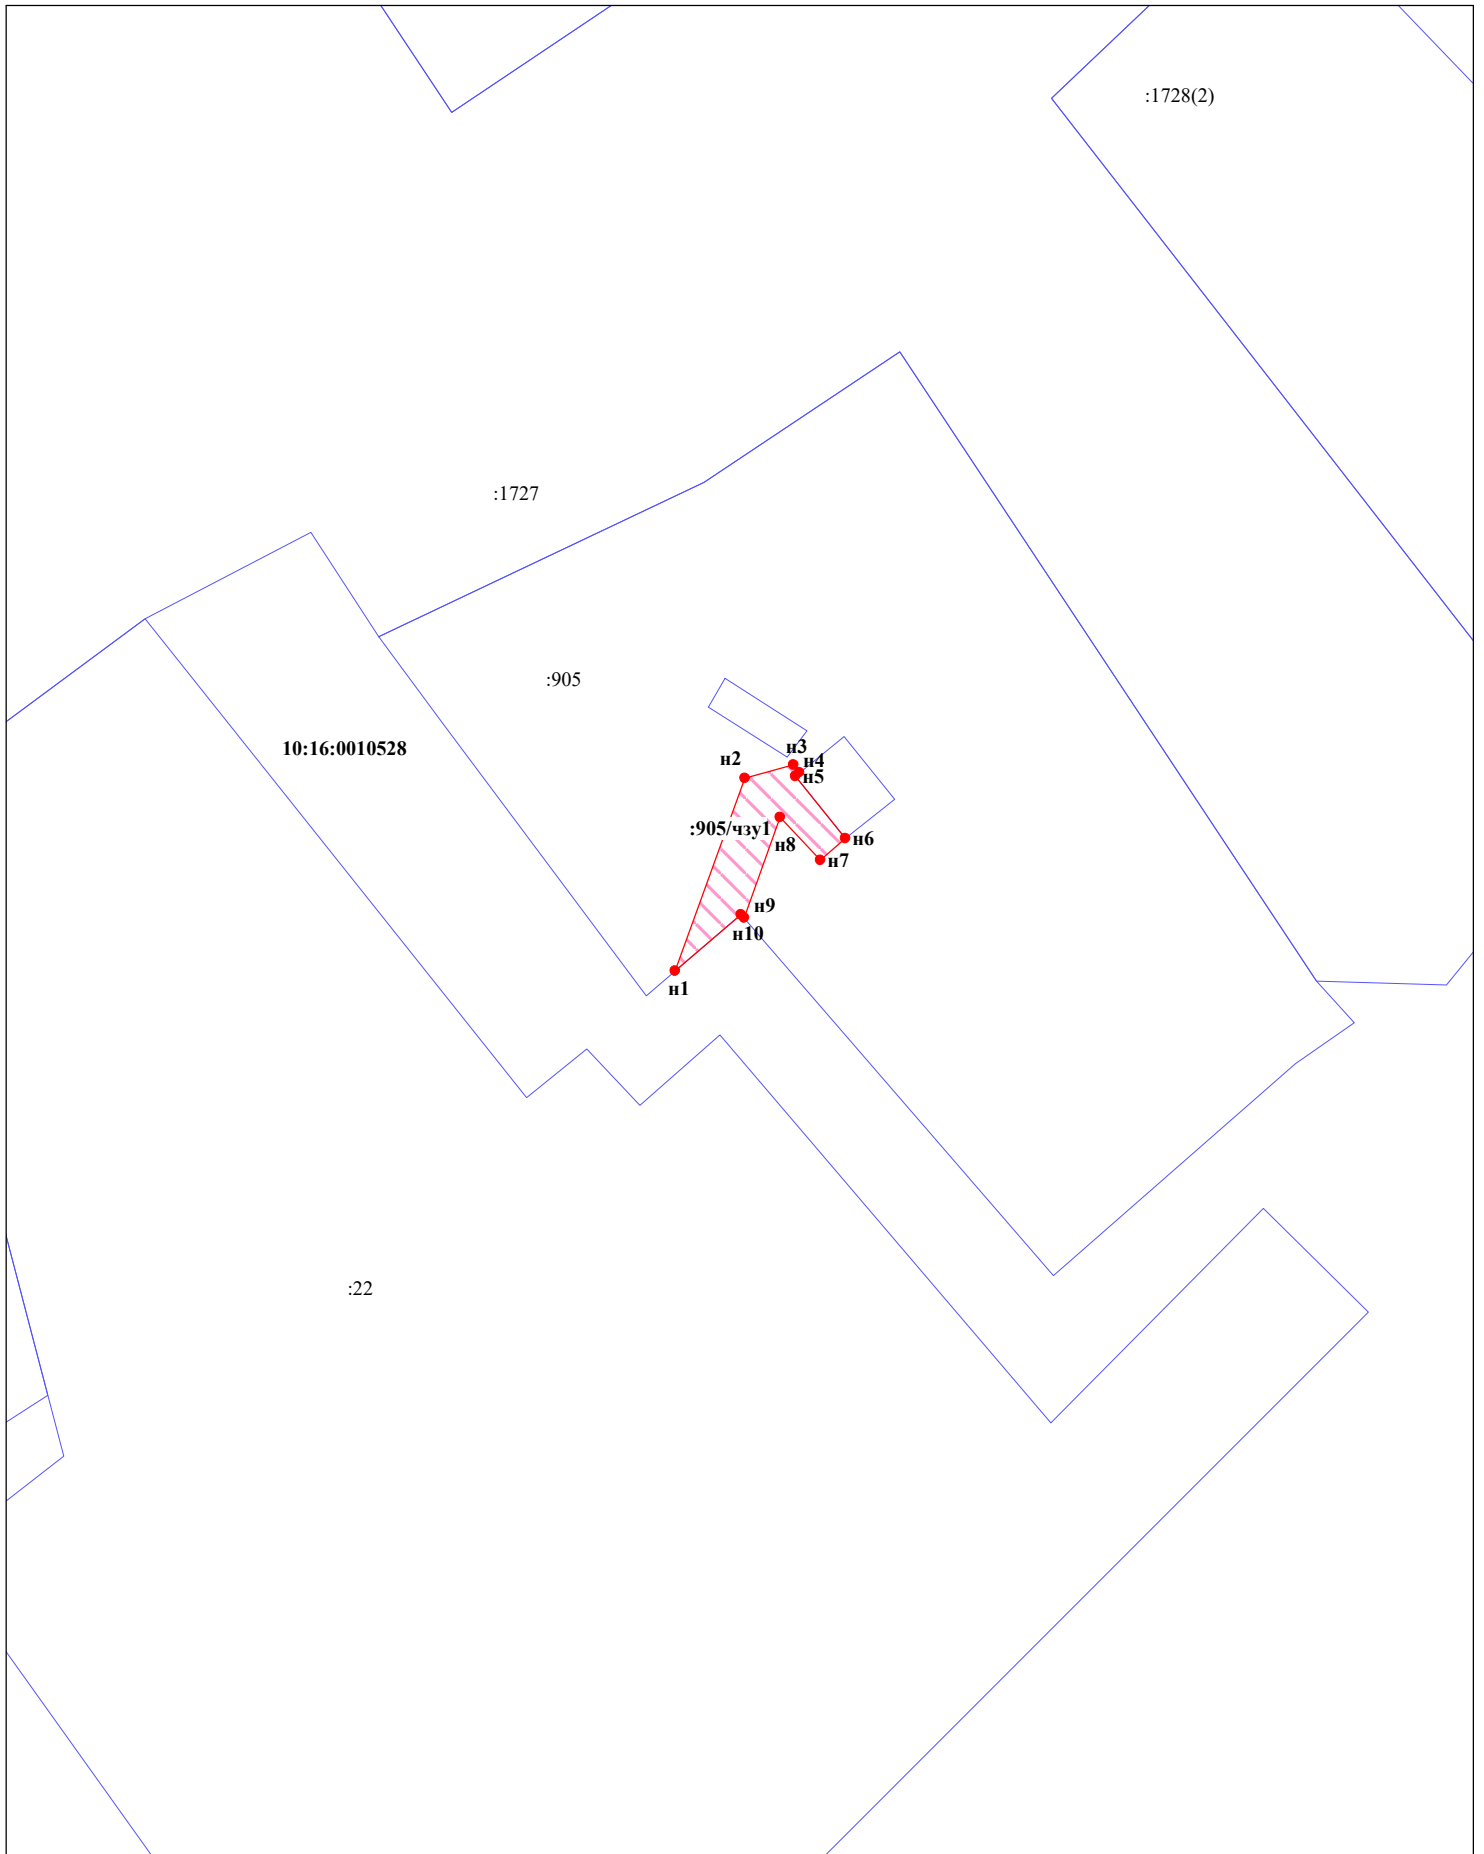

Система координат МСК-10

Масштаб 1:500

УСЛОВНЫЕ ОБОЗНАЧЕНИЯ:

10:20:0030209:123 - обозначение исходных и учтенных земельных участков
 — граница исходного земельного участка и учтенных земельных участков
 — граница образуемого земельного участка
 - - - граница кадастрового квартала
 10:20:0030209 - номер кадастрового квартала
 • 1 - обозначение характерных точек границ земельных участков

10:20:0030209:123:ЗУ1 - обозначение образуемых ЗУ путем раздела или выдела

ЖЗ1

- границы муниципальных образований и(или) границы населенных пунктов
 - границы и обозначение территориальных зон и зон с особым режимом использования территории
 - границы земельных участков, требующих исправления реестровых ошибок в их местоположении

10:20:0030209:ЗУ1 - обозначение образуемых ЗУ путем перераспределения, а также образованные из земель государственной или муниципальной собственности

**Схема расположения земельного участка или земельных участков
на кадастровом плане территории**

Условный номер земельного участка **10:16:0010528:905/чзу1**
Площадь земельного участка **48 кв.м.**

Система координат **МСК-10**

Обозначение характерных точек границ	Координаты, м	
	x	y
н1	375666.20	1417902.85
н2	375678.99	1417907.45
н3	375679.84	1417910.64
н4	375679.37	1417911.05
н5	375679.13	1417910.80
н6	375674.99	1417914.10
н7	375673.57	1417912.46
н8	375676.41	1417909.81
н9	375669.75	1417907.41
н10	375669.94	1417907.19

Условный номер земельного участка **10:16:0010526:333/чзу1**
Площадь земельного участка **137 кв.м.**

Система координат **МСК-10**

Обозначение характерных точек границ	Координаты, м	
	x	y
н1	375735.99	1417745.37
н2	375739.44	1417751.58
н3	375721.60	1417758.17
н4	375717.46	1417752.14