


Схема расположения земельного участка или земельных участков на кадастровом плане территории

Условный номер земельного участка
Площадь земельного участка 1100 кв.м.

Система координат МСК-10

Обозначение характерных точек границ	Координаты, м	
	X	Y
н1	392947.06	1418224.17
н2	392947.31	1418234.76
н3	392930.05	1418247.80
н4	392905.63	1418255.17
1	392898.75	1418259.39
2	392898.30	1418252.74
3	392900.15	1418241.16
4	392916.71	1418220.78

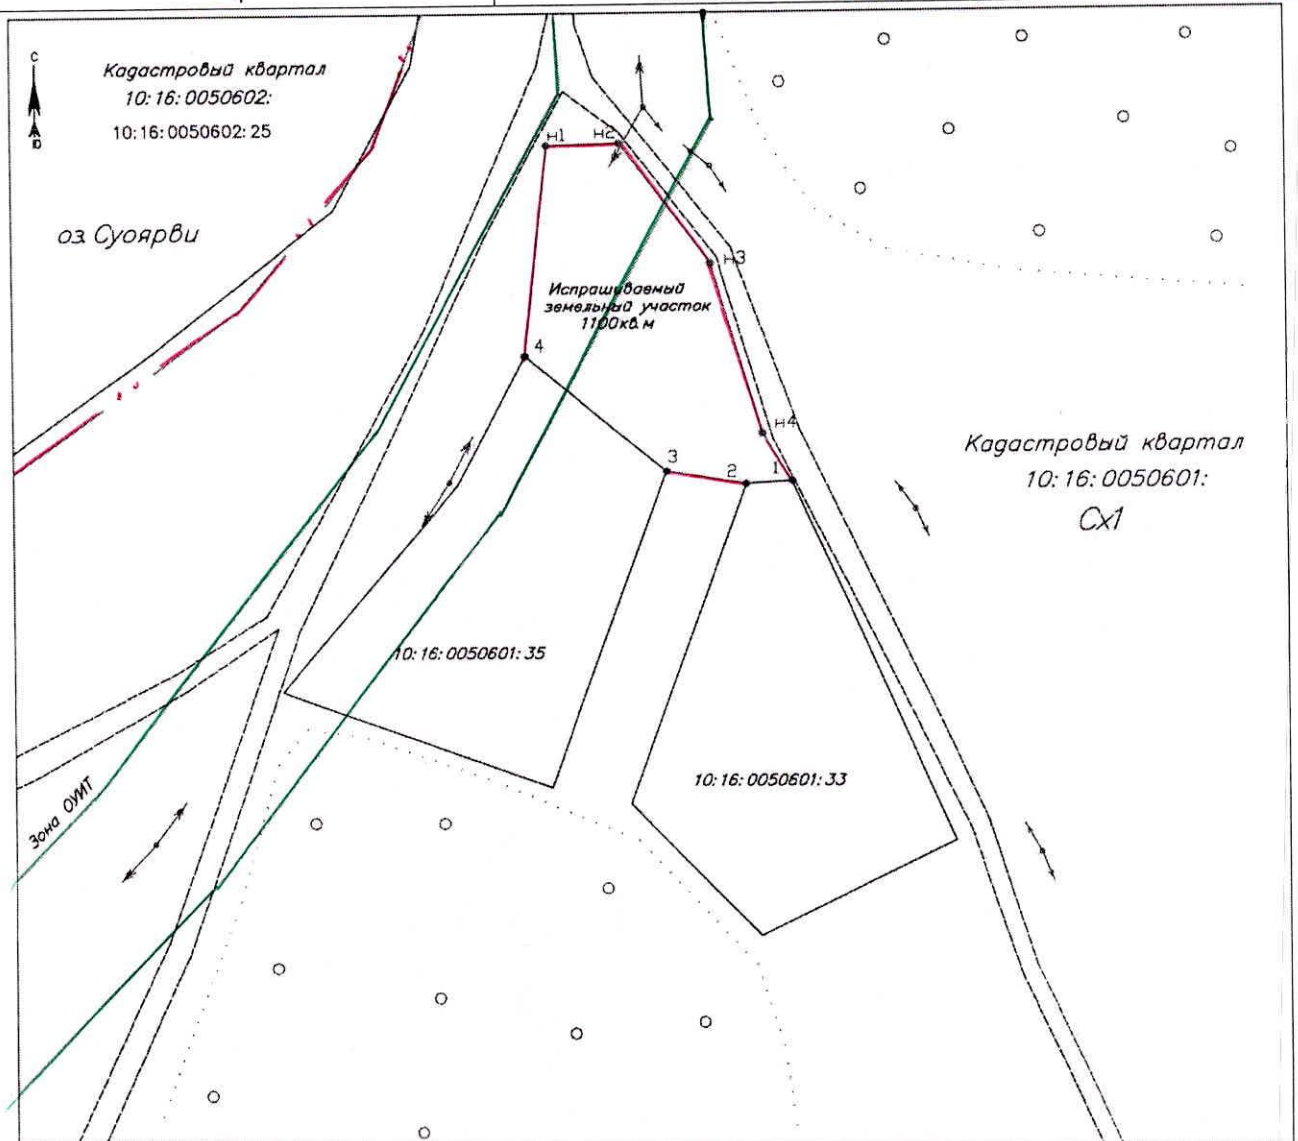

Масштаб 1:1000

- УСЛОВНЫЕ ОБОЗНАЧЕНИЯ:**
- :123 - исходные, измененные и уточненные земельные участки
 - :123:ЗУ1 - земельные участки образованные путем раздела или выдела
 - ЗУ1 - земельные участки образованные путем перераспределения, а также образованные из земель государственной или муниципальной собственности
 - существующая часть границы, сведения в ГКН о которой достаточны для определения ее местоположения
 - вновь образованная часть границы, сведения в ГКН о которой достаточны для определения ее местоположения
 - существующая часть границы, сведения в ГКН о которой не достаточны для определения ее местоположения
 - границы кадастрового деления
 - границы муниципальных образований и (или) границы населенных пунктов
 - границы земель общего пользования
 - границы территориальных зон и зон с особым режимом использования территории
 - - внескаштабные знаки существующего отмежеванного и декларативного ЗУ
 - - внескаштабный знак вновь образованного ЗУ