


Утверждена Распоряжением
Министерства имущественных
и земельных отношений
от _____ г. № _____

Схема расположения земельного участка или
земельных участков на кадастровом плане территории

Условный номер земельного участка - _____
Площадь земельного участка 640 кв. м.

Каталог координат приведен на обороте листа, система координат МСК-10

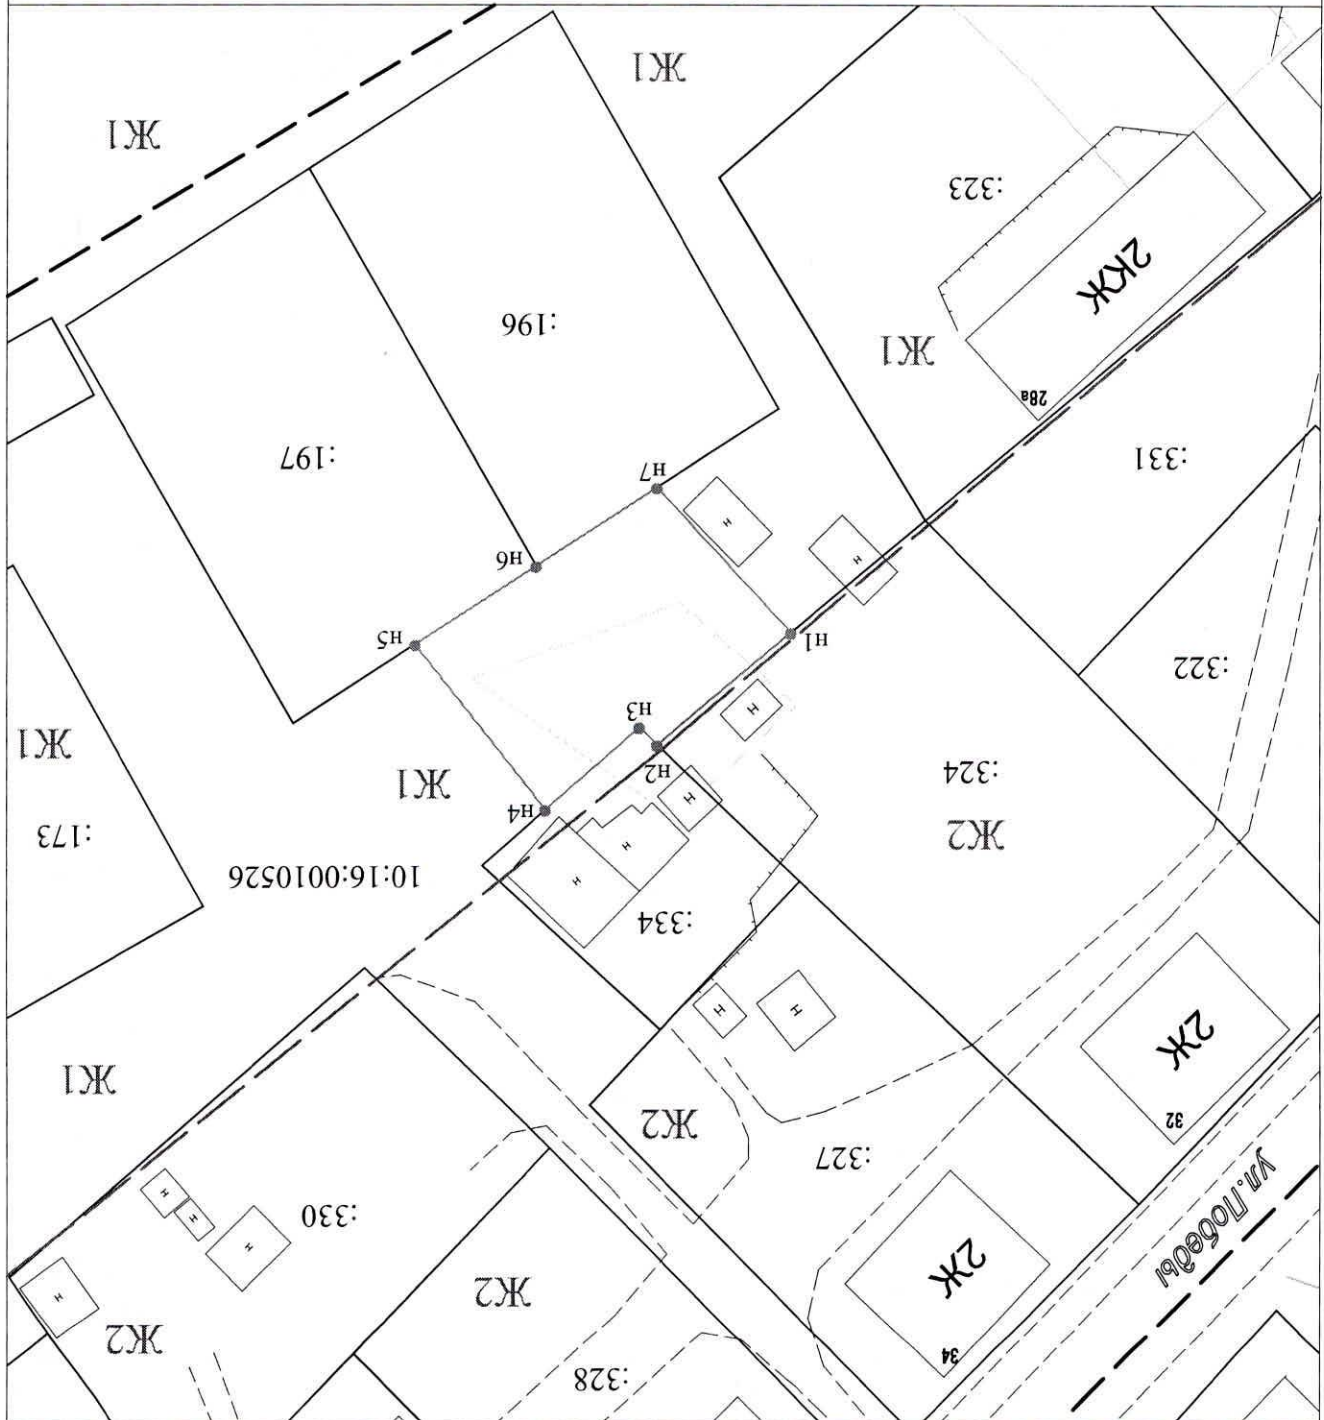

Масштаб 1:750

Условные обозначения:

- 15 характерная точка граница земельного участка, сведения ЕПН о которой не соответствуют требованиям, установленным в соответствии с частью 13 статьи 22 Федерального закона от 13 июля 2015 г. № 218-ФЗ «О государственной регистрации недвижимости»
 - 15 характерная точка граница земельного участка, сведения ЕПН о которой соответствуют требованиям, установленным в соответствии с частью 13 статьи 22 Федерального закона от 13 июля 2015 г. № 218-ФЗ «О государственной регистрации недвижимости»
 - Н1 характерная точка граница земельного участка, сведения о которой отсутствуют в ЕПН, характерная точка граница земельного участка, сведения о которой отсутствуют в ЕПН, характеристика которой определена при кадастровых работах (новая характеристика точка)
 - 15 обозначение прекративших существование характерных точек границ земельных участков и их частей
 - границы кадастрового лесения
 - существующая часть границы, имеющаяся в ЕПН сведения о которой достаточны для определения ее местоположения
 - часть границы, местоположение которой определено при выполнении кадастровых работ
- 123 - исходные, измененные и уточненные земельные участки
123:371 - земельные участки образованные путем раздела или выдела
371 - земельные участки образованные путем перераспределения, а также образованием из земель государственной или муниципальной собственности
123/5 - существующая часть земельного участка
123:371/чз1, :371/чз1 - образованная часть земельного участка
123 - прекратившие существование исходные земельные участки
123/4 - прекратившие существование части земельных участков
Т:Н1 - обозначение территории, включаемых в состав земельных участков, образующих в результате перераспределения или муниципальной собственности, находящихся в государственной или муниципальной собственности, и земельных участков
123/н2 - обозначение частей исходных земельных участков, включаемых в состав земельных участков, образующих в результате перераспределения таких земельных участков
10:21:0010101 - обозначение кадастрового квартала

**Схема расположения земельного участка или земельных участков
на кадастровом плане территории**

Условный номер земельного участка

Площадь земельного участка **640 кв.м.**

Система координат МСК-10

| Обозначение характерных точек границ | Координаты, м | |
|---|---------------|------------|
| | X | Y |
| н1 | 375581.32 | 1417661.25 |
| н2 | 375592.79 | 1417675.13 |
| н3 | 375590.99 | 1417676.97 |
| н4 | 375599.38 | 1417686.72 |
| н5 | 375582.48 | 1417700.26 |
| н6 | 375574.45 | 1417687.70 |
| н7 | 375566.42 | 1417675.14 |