

Пояснительная записка

Территория для проектирования находится в г. Суоярви, по ул. Петрозаводское шоссе. Площадь территории для проектирования составляет 1650 м² (16.5 соток).

Проблемные зоны:

1. Территория представляет из себя пустырь, на котором необходимо восстановить зеленый массив. К посадке рекомендуются сосны и ели 2. Пля качественного благоистройства необходимо создать естественное

2. Для качественного благоустройста необходимо создать естественное ограждение от дороги.

Грунт:

Территория для проектиирования находится в низине, поэтому грунт болотистный, необходимо произвести работы по укреплению грунта с помощью геотекстиля и георешетки.


Основная идея:

Карелия – это прежде всего уникальная природа, поэтому в основе идеи было заложенно использование природных материалов. Качетсвенные, отвечающие современным стандартам детские площадки способствуют привлечению внимания к данному пространству, зона отдыха с беседками обеспечивает отдых для всех групп населения. Для обеспечения безопасности, а также для естественного ограждения в проекте предусмотрена высадка сирени (крупномеры) и восстановление зеленого массива из сосен и елей. В результате, видовые точки из беседок направлены на сирень, что обеспечивает визульный отдых.





					Эскизный дизайн-проект					
Изм.	Колуч	Лист №Док	Подп.	Дата	"Парк "Сувилахти" (2 этап)"					
Разраб.		Кирюшкина А.Д				Стадия	/lucm	Листов		
					Пояснительная записка	ПП	1			

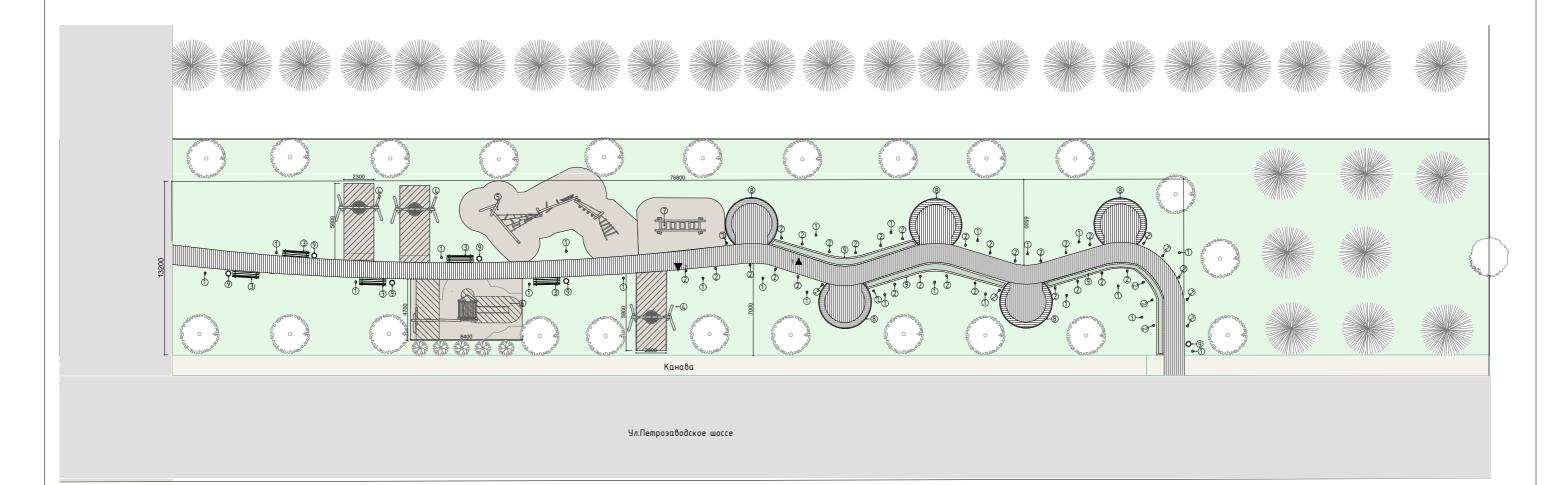

Генеральный	плпн	нп	ОШМ	+0.000	масштаб	1.300
і сперильпый	II/IUT	пu	Ullilia.	+0.000,	Mucumuo	1.00

Веда	омость малых архитек	турных	форм и переносных объектов
Поз.	Наименование	Кол.	Примечание
1	Фонарь	23	5.0.3.0.v0/1 (H=3300) "Арихимед-АПЕКС"
2	Фонарь	37	Уличный фонарь Globo Boston 3158 (H=460)
3	Скамейка	5	Kompan, AVENUE BENCH NAT201-0801
4	Деревянные качели	3	Kompan,BIRDS NEST SWING Ø100 NR0906-1101
5	Полоса Препятствий	1	Kompan, PARCOUR 004, NR0854-1001
6	ДЕРЕВЯННАЯ БАШНЯ С ГОРКОЙ И КАЧЕЛЯМИ	1	Tower with Swing, Slide & Fireman's Pole Nr01013-1001
7	ПОДВЕСНОЙ МОСТ	1	WOBBLE BRIDGE NR0810-1001
8	Беседка	5	Индивидуальное производство
9	Урна	6	"Красивый город" Артикул 1607

Таблица	Таблица напольных покрытий										
Tun покрытия	Условное обозначение*	ичотадь									
Дорожка из дерева		120 м ²									
Мульча из сосновой коры		170 м ²									

*Рисунок штриховки не определяет положение покрытия в пространстве и носит условное значение ** Площадь примерна



Сирень. Закупка крупномеров (23 шт.)



Саженцы сосны. На склоне необходимо восстановить зеленый массив.



Туя крупномер (5 шт.)

						Эскизный дизайн-проект					
Изм.	Колуч	/lucm	№Док	Подп.	Дата	"Парк "Сувилахти" (2 этап)"					
Разраб.		Кирюшки	іна А.Д			- 0 - MAA	Стадия	/lucm	Листов		
						Генеральный план с расстановкой МАФ	ПП	2			

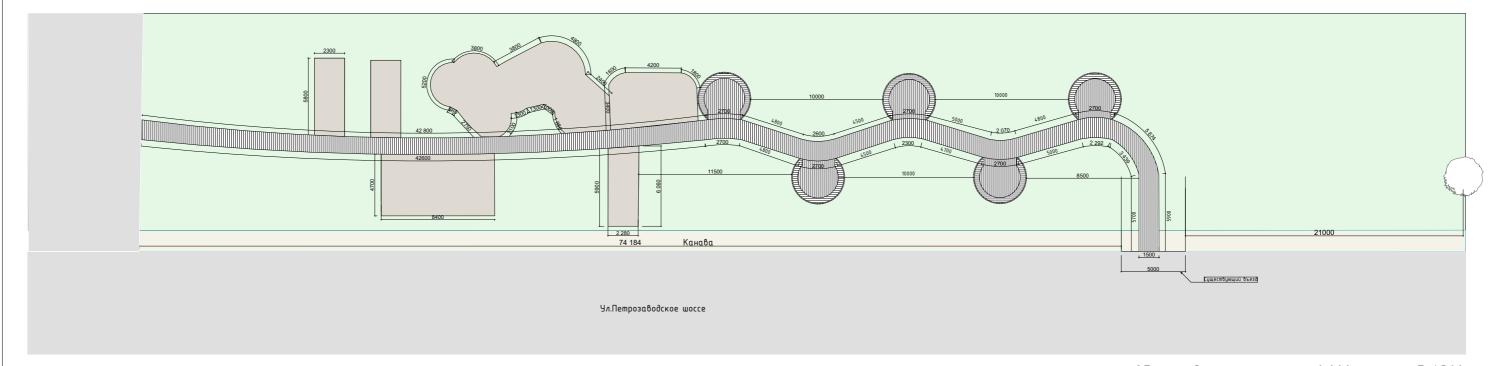


Таблица напольных покрытий										
Tun покрытия	Условное обозначение*	площадь**								
Дорожка из дерева		120 м ²								
Мульча из сосновой коры		170 м ²								

*Рисунок штриховки не определяет положение покрытия в пространстве и носит условное значение ** Площадь примерна

Условные обозначения:


Растительный слой

Дорога

Обмерный план на отм. +0.000, масштаб 1:300

						Эскизный дизайн-проект				
Изм.	Колуч	/lucm №	Док.	Подп.	Дата	"Парк "Сувилахти" (2 этап)"				
Разраб.		Кирюшкина А	λ.Д			07 -	Стадия	/lucm	Листов	
						Обмерный план	пп	3		

Разрез 1-1

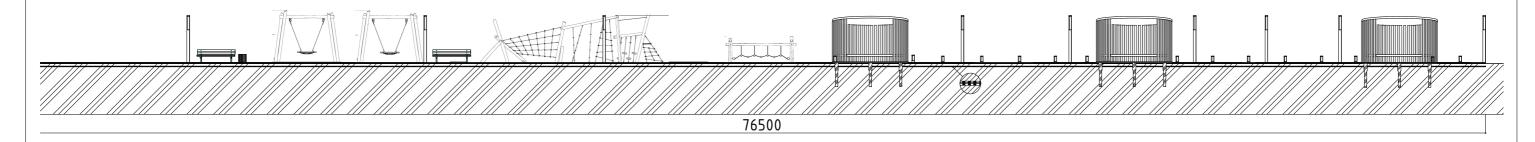


Геотекстиль, два вида: 1. плотность 300 гр/м2; 2. плотность 150 гр/м2

Георешетка

Грунт


Констурктивные элементы

Разрез 2-2

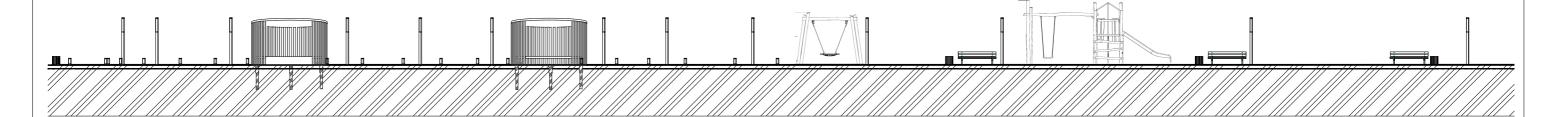


						Эскизный дизайн-проект				
Изм.	Колуч	/lucm	№Док.	Подп.	Дата	"Парк "Сувилахти" (2 этап)"				
Разраб.	-	Кирюшки	на А.Д			D 4400	Стадия	/lucm	Листов	
						Разрезы 1-1, 2-2	ПП	4		

Вид сверху

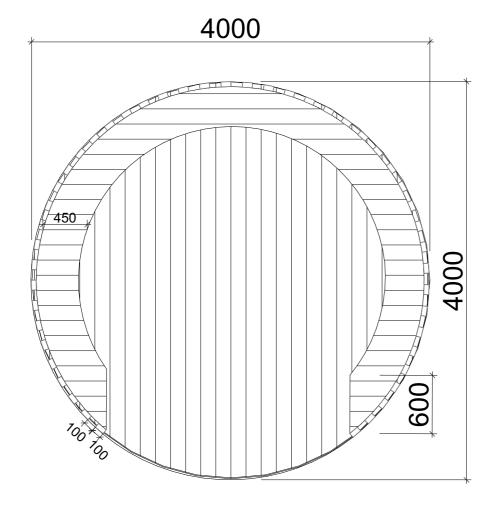

Разрез 3-3

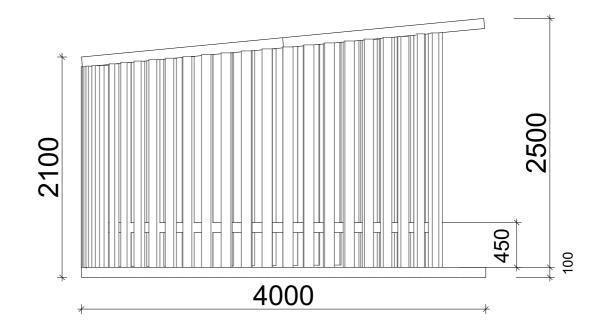


 \sim


Примечание *Необходимо произвести расчет конструкции беседки на прочность и устойчивость с конструктором. *Беседка выполнена с использованием бруса 50х100 мм

						Эскизный дизайн-проект					
Изм.	Колуч	/lucm	№Док.	Подп.	Дата	"Парк "Сувилахти" (2 этап)"					
Разраб.		Кирюшки	на А.Д			T 7	Стадия	/lucm	Листов		
						Габаритные размеры МАФ	ПП	5			

Количество 2 шт.

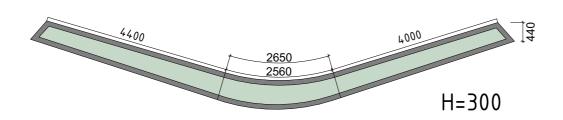

Количество 1 шт.

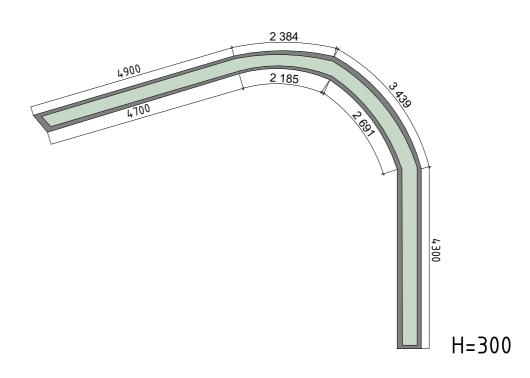


Примечание *Цветники выполнены из дерева.

Условные обозначения:


Деревянные рейки

Растительный слой

						Эскизный дизайн-проект					
Изм.	Колуч	/lucm	№Док.	Подп.	Дата	"Парк "Сувилахти" (2 этап)"					
Разраб.		Кирюшкі	лна А.Д			F 7 MA.4	Стадия	/lucm	Листов		
						Габаритные размеры МАФ	ПП	6			

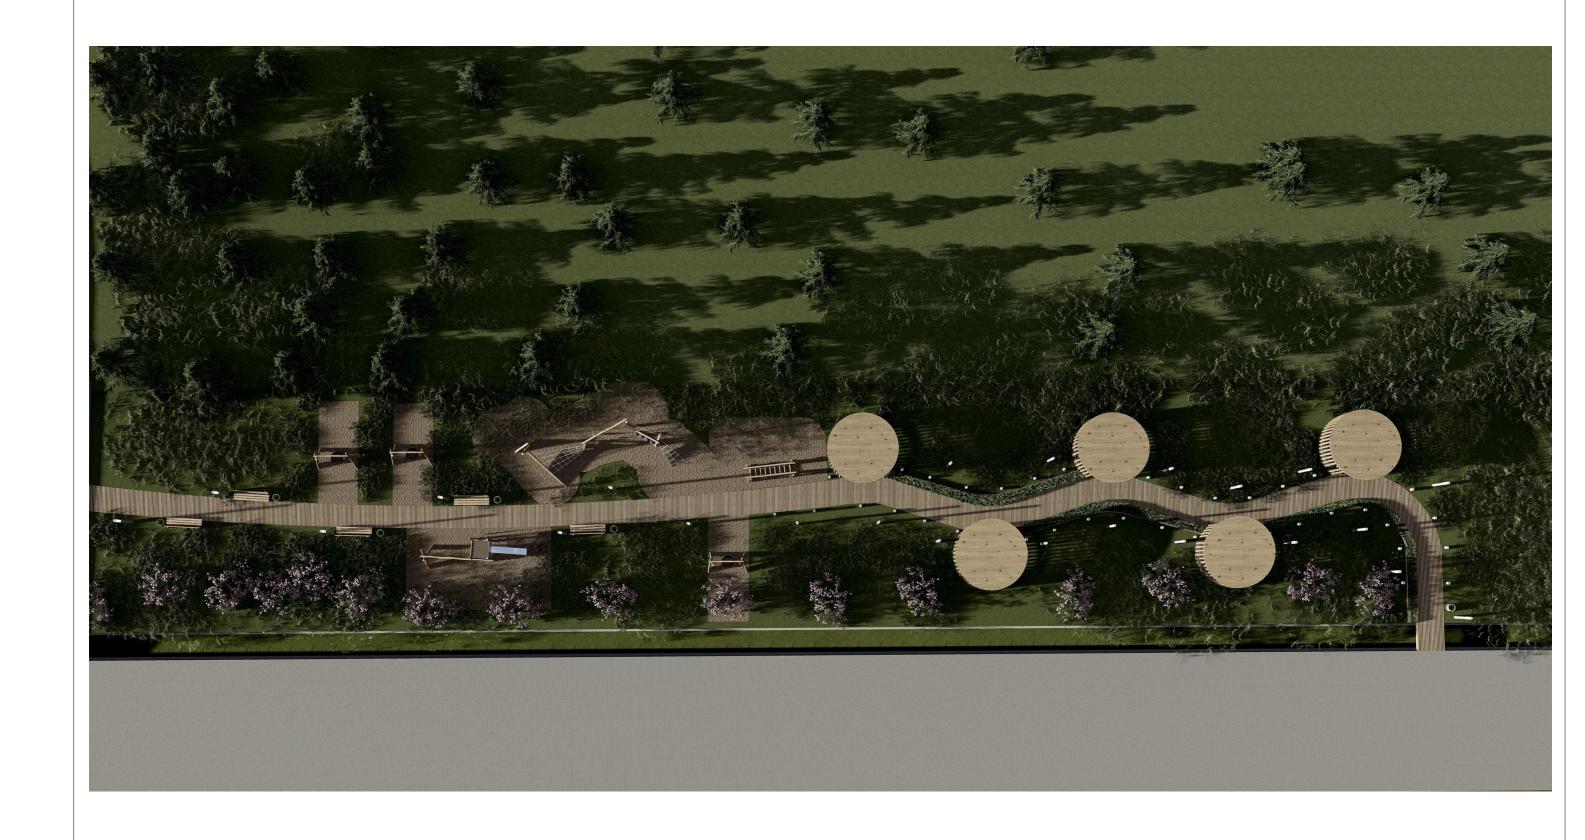

					Эскизный дизайн-проект				
Изм.	Колуч	Лист №Док	Подп.	Дата	Прог"Парк "Сувилахти" (2 этап)"				
Разраб.	-	Кирюшкина А.Д			D	Стадия	/lucm	Листов	
					Визуализации	пп	7		

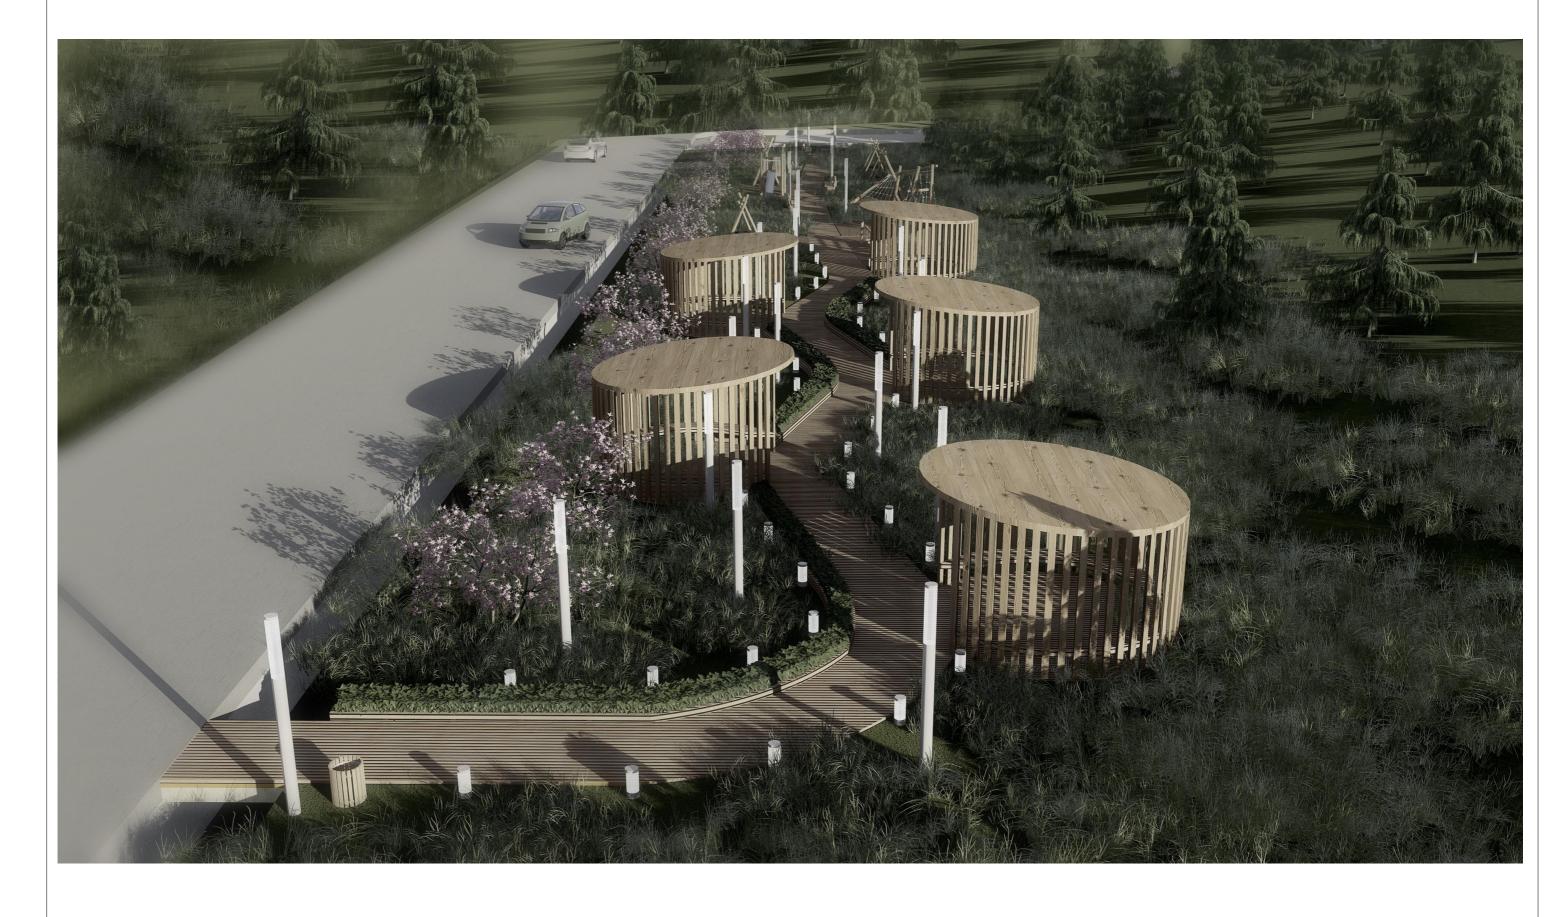


					Эскизный дизайн-проект				
Изм.	Колуч	Лист №Док	Подп.	Дата	Прог"Парк "Сувилахти" (2	этап)"			
Разраб.		Кирюшкина А.Д			D	Стадия	/lucm	Листов	
					Визуализации	пп	8		



					Эскизный дизайн-проект				
Изм.	Колуч	Лист №Док	Подп.	Дата	Прог"Парк "Сувилахти" (2 этап)"				
Разраб.	Кирюшкина АД		D	Стадия	/lucm	Листов			
					Визуализации	ПП	9		



					Эскизный дизайн-проект			
Изм.	Колуч	Лист №Док.	Подп.	Дата	Прог"Парк "Сувилахти" (2 этап)"			
Разраб.		Кирюшкина А.Д			Pupua augauuu	Стадия	Лист	Листов
					Визуализации	пп	10	

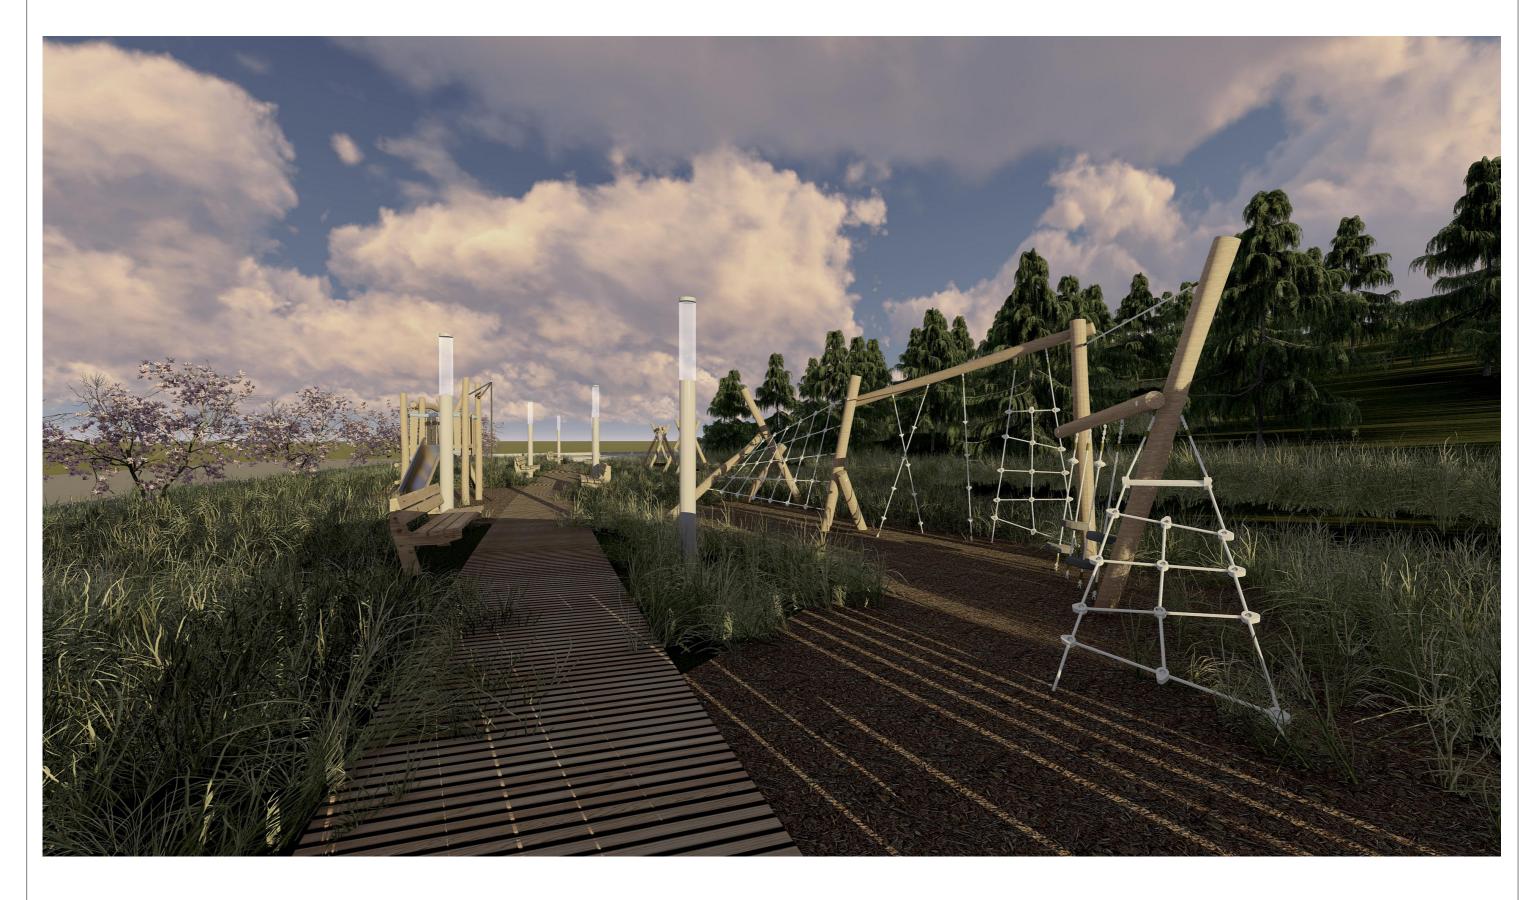

					Эскизный дизайн-проект				
Изм.	Колуч	Лист №Док	Подп.	Дата	Прог"Парк "Сувилахти" (2 этап)"				
Разраб.	-	Кирюшкина АД		D	Стадия	/lucm	Листов		
					Визуализации	ПП	11		



					Эскизный дизайн-проект				
Изм.	Колуч	Лист №Док.	Подп.	Дата	Прог"Парк "Сувилахти" (2 этап)"				
Разраб.		Кирюшкина А.Д			D	Стадия	/lucm	Листов	
					Визуализации	ПП	12		



					Эскизный дизайн-проект				
Изм.	Колуч	Лист №Док.	Подп.	Дата	Прог"Парк "Сувилахти" (2 этап)"				
Разраб.	-	Кирюшкина А.Д			D	Стадия	/lucm	Листов	
					Визуализации	ПП	13		