


Схема расположения земельного участка или  
земельных участков на кадастровом плане территории

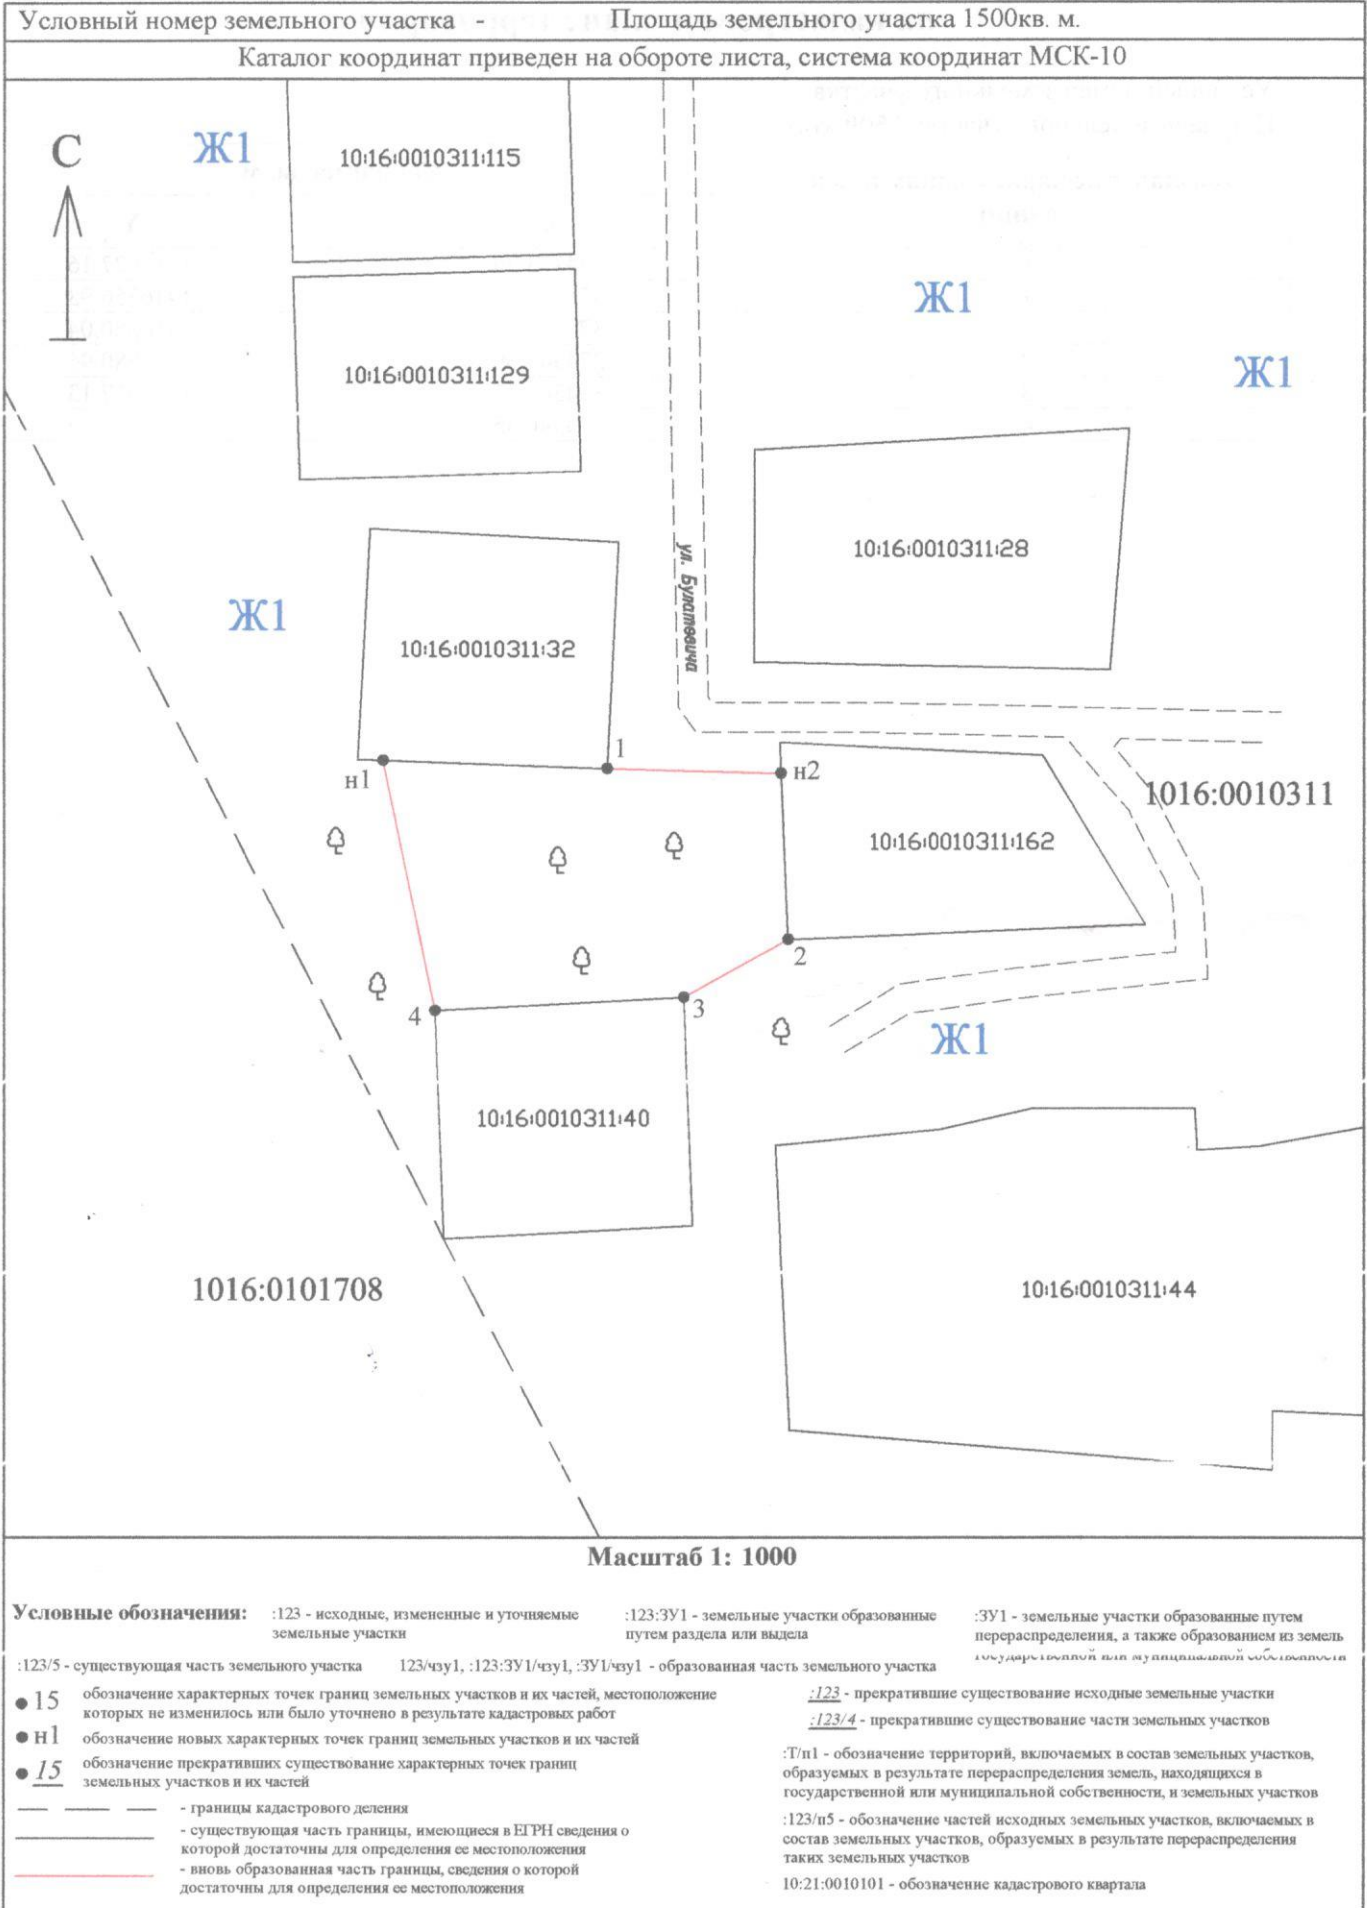

## Схема расположения земельного участка или земельных участков на кадастровом плане территории

Условный номер земельного участка

Площадь земельного участка **1500 кв.м.**

Обозначение характерных точек границ	Координаты, м	
	X	Y
н1	374373.39	1416527.16
1	374372.34	1416556.93
н2	374371.70	1416580.04
2	374349.69	1416580.96
3	374342.06	1416567.13
4	374340.35	1416534.05