


| | | | |
|---|--|--|--|
| <div>Схема расположения границ публичного сервитута объекта электросетевого хозяйства: "ВЛ-6 кВ Л-24-61 ПС-24 Суоярви, ТП №7, ТП №52, ТП №50, ТП №10, ТП №23, ТП №53, ТП №20, ТП №11, ТП №28", расположенного по адресу: Республика Карелия, Суоярвский муниципальный район</div> | | <div>Утверждена</div> | |
| | | <div>(наименование документа об утверждении, включая</div> | |
| | | <div>наименования органов государственной власти или</div> | |
| | | <div>органов местного самоуправления, принявших</div> | |
| <div>Площадь испрашиваемого публичного сервитута 137553 кв.м.</div> | | <div>решение об утверждении схемы или подписавших соглашение о перераспределении земельных участков)</div> | |
| <div>Каталог координат: Приложение 1 на 5 листах</div> | | | |
| <div>Система координат МСК-10, зона 1</div> | | | |
| | | <div>от №</div> | |

Кадастровый номер земельных участков, в отношении которых испрашивается публичный сервитут: 10:16:0000000:6526, 10:16:0010111:3, 10:16:0010111:8, 10:16:0010111:9, 10:16:0010111:14, 10:16:0010111:15, 10:16:0010111:19, 10:16:0010111:20, 10:16:0010111:21, 10:16:0010111:136, 10:16:0010112:63, 10:16:0010112:77, 10:16:0010401:1, 10:16:0010501:177, 10:16:0010503:63, 10:16:0010505:11, 10:16:0010505:12, 10:16:0010507:10, 10:16:0010507:35, 10:16:0010507:37, 10:16:0010507:84, 10:16:0010507:87, 10:16:0010511:40, 10:16:0010511:454, 10:16:0010511:456, 10:16:0010512:7, 10:16:0010512:11, 10:16:0010512:12, 10:16:0010512:116, 10:16:0010512:184, 10:16:0010512:187, 10:16:0010512:199, 10:16:0010512:318, 10:16:0010513:52, 10:16:0050602:22, 10:16:0101705:76, 10:16:0101705:293, 10:16:0000000:7383, земли кадастровых кварталов: 10:16:0010501, 10:16:0010503, 10:16:0010505, 10:16:0010507, 10:16:0010510, 10:16:0010511, 10:16:0010512, 10:16:0010513, 10:16:0050602, 10:16:0101705, 10:16:0010401, 10:16:0010112

Схема расположения выносных листов

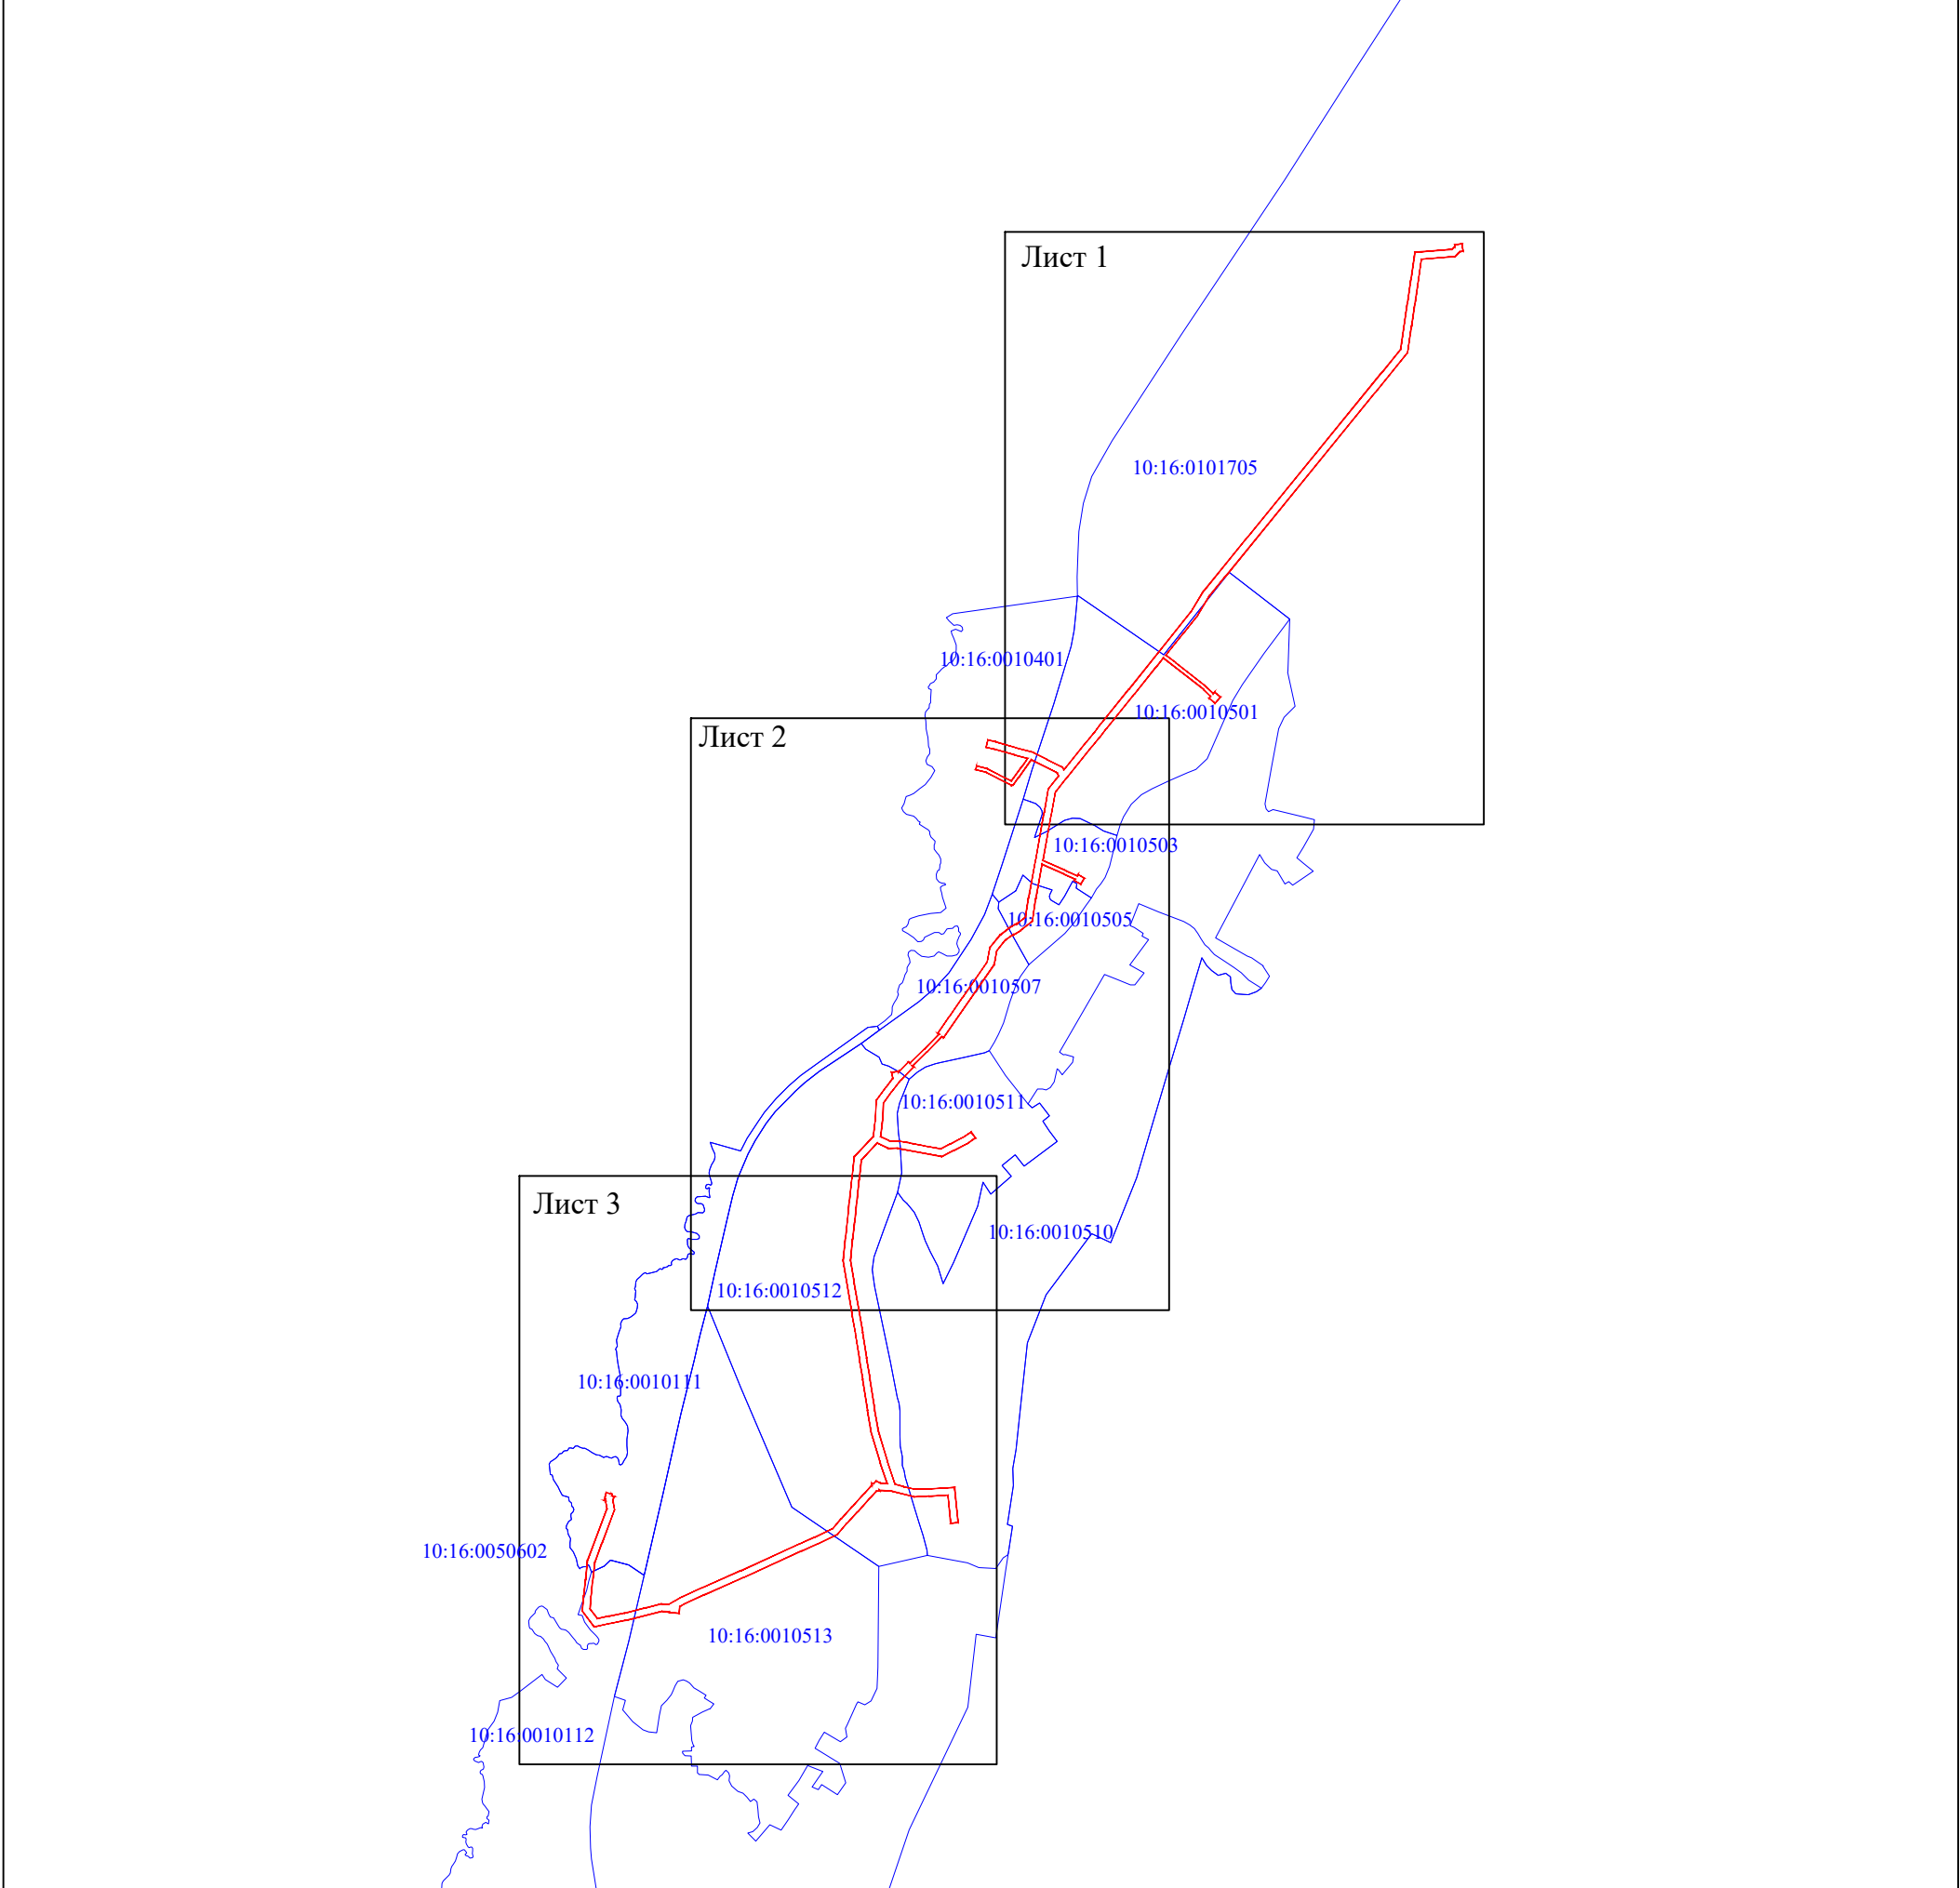

Масштаб 1:20000

Условные обозначения:

- проектные границы публичного сервитута;
- 10:16:0010505 - номер и граница кадастрового квартала.

Информационный аттестат 50-12/2019
Кадастровый инженер
Лысенко Е.Э.
СНИЛС 048-255-300000
Российская Федерация

| | |
|-------------------------------------|----------------|
| ООО "Центр оформления недвижимости" | |
| Кадастровый инженер: | Лысенко Е.Э. |
| | 06 мая 2021 г. |

Выносной лист 1



Масштаб 1:5000

- проектные границы публичного сервитута;
- объект электросетевого хозяйства "ВЛ-6 кВ Л-24-61 г.Суоярви";
- границы и кадастровый номер земельного участка сведения о котором содержатся в ЕГРН;
- номер и граница кадастрового квартала;
- обозначение и номер характерной точки проектных границ публичного сервитута;
- административная граница муниципальных образований, сведения которых содержатся в ЕГРН.

| | |
|-------------------------------------|----------------|
| ООО "Центр оформления недвижимости" | |
| Кадастровый инженер: | Лысенко Е.Э. |
| | 06 мая 2021 г. |



Схема расположения границ публичного сервитута объекта электросетевого хозяйства:
"ВЛ-6 кВ Л-24-61 ПС-24 Суоярви, ТП №7, ТП №52, ТП №50, ТП №10, ТП №23, ТП №53, ТП №20, ТП №11, ТП №28"

Выносной лист 2



Масштаб 1:5000

Условные обозначения:

- проектные границы публичного сервитута;
- объект электросетевого хозяйства "ВЛ-6 кВ Л-24-61 г.Суоярви";
- границы и кадастровый номер земельного участка сведения о котором содержатся в ЕГРН;
- номер и граница кадастрового квартала;
- обозначение и номер характерной точки проектных границ публичного сервитута;
- административная граница муниципальных образований, сведения которых содержатся в ЕГРН.

| | |
|-------------------------------------|--------------|
| ООО "Центр оформления недвижимости" | |
| Кадастровый инженер: | Лысенко Е.Э. |
| 06 мая 2021 г. | |

Схема расположения границ публичного сервитута объекта электросетевого хозяйства:
"ВЛ-6 кВ Л-24-61 ПС-24 Суоярви, ТП №7, ТП №52, ТП №50, ТП №10, ТП №23, ТП №53, ТП №20, ТП №11, ТП №28"

Выносной лист 3



Масштаб 1:5000

Условные обозначения:

- проектные границы публичного сервитута;
- объект электросетевого хозяйства "ВЛ-6 кВ Л-24-61 г.Суоярви";
- границы и кадастровый номер земельного участка сведения о котором содержатся в ЕГРН;
- номер и граница кадастрового квартала;
- обозначение и номер характерной точки проектных границ публичного сервитута;
- административная граница муниципальных образований, сведения которых содержатся в ЕГРН.

Оформление: 50-12/8

Информационный аттестат 50-12/8

Кадастровый инженер: Эммануил Е.Э. Лысенко Е.Э.

06 мая 2021 г.

Российская Федерация

**Каталог координат границ публичного сервитута объекта электросетевого хозяйства:
«ВЛ-6 кВ Л-24-61 ПС-24 Суоярви, ТП №7, ТП №52, ТП №50, ТП №10, ТП №23, ТП №53, ТП №20,
ТП №11, ТП №28»**

| Площадь публичного сервитута: 137553 кв.м. | | |
|---|----------------------|------------|
| Метод определения координат: Метод спутниковых геодезических измерений (определений) | | |
| Система координат: МСК - 10, зона 1 | | |
| Средняя квадратичная погрешность определения координат характерных точек контура (Мт) = 0,10 м | | |
| Обозначение характерных точек границ | Координаты, м | |
| | X | Y |
| 1 | 2 | 3 |
| 1 | 380868.80 | 1420038.17 |
| 2 | 380871.21 | 1420059.41 |
| 3 | 380850.02 | 1420061.82 |
| 4 | 380849.16 | 1420054.30 |
| 5 | 380834.94 | 1420039.26 |
| 6 | 380827.84 | 1419943.90 |
| 7 | 380697.89 | 1419924.61 |
| 8 | 380636.23 | 1419915.46 |
| 9 | 380561.21 | 1419904.02 |
| 10 | 380447.56 | 1419811.72 |
| 11 | 379926.06 | 1419387.11 |
| 12 | 379871.22 | 1419341.75 |
| 13 | 379809.95 | 1419304.70 |
| 14 | 379766.05 | 1419268.87 |
| 15 | 379701.39 | 1419217.16 |
| 16 | 379679.22 | 1419245.69 |
| 17 | 379611.60 | 1419331.23 |
| 18 | 379591.12 | 1419351.36 |
| 19 | 379596.04 | 1419355.84 |
| 20 | 379581.15 | 1419372.19 |
| 21 | 379564.02 | 1419356.59 |
| 22 | 379578.91 | 1419340.24 |
| 23 | 379583.12 | 1419344.08 |
| 24 | 379603.55 | 1419324.00 |
| 25 | 379692.96 | 1419210.40 |
| 26 | 379667.02 | 1419189.14 |
| 27 | 379591.19 | 1419128.33 |
| 28 | 379493.42 | 1419049.21 |
| 29 | 379466.84 | 1419028.70 |
| 30 | 379441.14 | 1419007.52 |
| 31 | 379348.94 | 1418932.96 |
| 32 | 379311.63 | 1418903.22 |
| 33 | 379248.58 | 1418891.45 |
| 34 | 379116.88 | 1418867.56 |
| 35 | 379087.72 | 1418932.42 |
| 36 | 379072.40 | 1418965.23 |
| 37 | 379077.10 | 1418968.25 |
| 38 | 379066.00 | 1418985.49 |
| 39 | 379048.76 | 1418974.39 |
| 40 | 379059.86 | 1418957.15 |
| 41 | 379063.11 | 1418959.25 |
| 42 | 379077.88 | 1418927.97 |
| 43 | 379105.96 | 1418865.52 |
| 44 | 379007.79 | 1418846.96 |
| 45 | 378943.23 | 1418837.18 |
| 46 | 378917.54 | 1418803.54 |
| 47 | 378916.60 | 1418804.08 |
| 48 | 378904.50 | 1418782.92 |
| 49 | 378905.76 | 1418782.20 |
| 50 | 378890.65 | 1418761.36 |
| 51 | 378860.84 | 1418736.57 |

| | | |
|-----|-----------|------------|
| 52 | 378818.81 | 1418728.22 |
| 53 | 378612.23 | 1418584.30 |
| 54 | 378615.45 | 1418580.45 |
| 55 | 378571.66 | 1418537.38 |
| 56 | 378532.19 | 1418496.80 |
| 57 | 378528.63 | 1418500.31 |
| 58 | 378491.48 | 1418463.20 |
| 59 | 378459.25 | 1418437.86 |
| 60 | 378427.43 | 1418414.12 |
| 61 | 378377.78 | 1418411.80 |
| 62 | 378331.45 | 1418405.75 |
| 63 | 378318.48 | 1418431.60 |
| 64 | 378318.65 | 1418456.15 |
| 65 | 378312.93 | 1418487.98 |
| 66 | 378305.00 | 1418528.37 |
| 67 | 378296.47 | 1418576.22 |
| 68 | 378309.61 | 1418603.24 |
| 69 | 378328.59 | 1418639.76 |
| 70 | 378343.89 | 1418663.79 |
| 71 | 378326.99 | 1418675.45 |
| 72 | 378309.92 | 1418650.67 |
| 73 | 378291.04 | 1418612.61 |
| 74 | 378274.09 | 1418579.75 |
| 75 | 378297.66 | 1418454.56 |
| 76 | 378297.67 | 1418426.63 |
| 77 | 378312.72 | 1418396.68 |
| 78 | 378265.44 | 1418351.51 |
| 79 | 378208.28 | 1418344.80 |
| 80 | 378145.34 | 1418337.94 |
| 81 | 378088.06 | 1418332.17 |
| 82 | 378039.63 | 1418326.57 |
| 83 | 377981.06 | 1418320.25 |
| 84 | 377917.03 | 1418330.61 |
| 85 | 377774.57 | 1418354.89 |
| 86 | 377700.51 | 1418366.26 |
| 87 | 377644.09 | 1418375.42 |
| 88 | 377554.74 | 1418389.17 |
| 89 | 377498.95 | 1418398.08 |
| 90 | 377408.09 | 1418424.93 |
| 91 | 377351.14 | 1418443.66 |
| 92 | 377342.07 | 1418447.14 |
| 93 | 377335.27 | 1418471.15 |
| 94 | 377327.73 | 1418502.74 |
| 95 | 377328.59 | 1418542.13 |
| 96 | 377332.68 | 1418616.60 |
| 97 | 377232.62 | 1418625.82 |
| 98 | 377230.71 | 1418605.11 |
| 99 | 377310.81 | 1418597.73 |
| 100 | 377307.81 | 1418543.03 |
| 101 | 377306.07 | 1418500.89 |
| 102 | 377322.31 | 1418437.87 |
| 103 | 377324.72 | 1418403.03 |
| 104 | 377322.77 | 1418403.11 |
| 105 | 377322.45 | 1418394.37 |
| 106 | 377301.67 | 1418374.82 |
| 107 | 377263.73 | 1418340.65 |
| 108 | 377230.34 | 1418309.62 |
| 109 | 377198.41 | 1418282.03 |
| 110 | 377172.03 | 1418227.02 |
| 111 | 377152.25 | 1418181.56 |
| 112 | 377077.13 | 1418017.75 |
| 113 | 377027.72 | 1417905.07 |

| | | |
|-----|-----------|------------|
| 114 | 377003.32 | 1417851.88 |
| 115 | 376994.02 | 1417834.97 |
| 116 | 376974.01 | 1417832.73 |
| 117 | 376977.17 | 1417804.60 |
| 118 | 376979.34 | 1417804.85 |
| 119 | 376980.13 | 1417784.91 |
| 120 | 376954.99 | 1417682.40 |
| 121 | 376945.96 | 1417637.28 |
| 122 | 376936.37 | 1417591.07 |
| 123 | 376981.94 | 1417557.62 |
| 124 | 377024.97 | 1417561.74 |
| 125 | 377069.48 | 1417566.75 |
| 126 | 377126.28 | 1417572.75 |
| 127 | 377271.32 | 1417627.92 |
| 128 | 377294.58 | 1417624.05 |
| 129 | 377296.11 | 1417620.73 |
| 130 | 377301.00 | 1417622.98 |
| 131 | 377304.89 | 1417622.33 |
| 132 | 377318.15 | 1417625.60 |
| 133 | 377314.17 | 1417641.77 |
| 134 | 377308.83 | 1417643.25 |
| 135 | 377306.38 | 1417648.56 |
| 136 | 377297.70 | 1417644.56 |
| 137 | 377269.20 | 1417649.36 |
| 138 | 377173.75 | 1417613.15 |
| 139 | 377121.54 | 1417593.94 |
| 140 | 377067.15 | 1417587.42 |
| 141 | 377022.92 | 1417582.44 |
| 142 | 376987.85 | 1417579.78 |
| 143 | 376960.00 | 1417600.17 |
| 144 | 376966.36 | 1417633.20 |
| 145 | 376975.29 | 1417677.85 |
| 146 | 376990.53 | 1417738.91 |
| 147 | 377001.03 | 1417782.87 |
| 148 | 377000.15 | 1417802.96 |
| 149 | 377021.91 | 1417842.52 |
| 150 | 377046.70 | 1417896.56 |
| 151 | 377096.10 | 1418009.22 |
| 152 | 377171.24 | 1418173.06 |
| 153 | 377190.95 | 1418218.37 |
| 154 | 377215.29 | 1418269.13 |
| 155 | 377244.22 | 1418294.13 |
| 156 | 377277.77 | 1418325.31 |
| 157 | 377315.75 | 1418359.51 |
| 158 | 377338.97 | 1418381.35 |
| 159 | 377343.47 | 1418381.19 |
| 160 | 377343.64 | 1418385.75 |
| 161 | 377351.32 | 1418392.98 |
| 162 | 377345.45 | 1418405.38 |
| 163 | 377344.57 | 1418423.92 |
| 164 | 377401.89 | 1418405.08 |
| 165 | 377494.34 | 1418377.75 |
| 166 | 377551.52 | 1418368.62 |
| 167 | 377640.84 | 1418354.88 |
| 168 | 377697.26 | 1418345.71 |
| 169 | 377771.21 | 1418334.36 |
| 170 | 377825.87 | 1418324.89 |
| 171 | 377980.50 | 1418299.27 |
| 172 | 378041.94 | 1418305.90 |
| 173 | 378090.29 | 1418311.49 |
| 174 | 378147.50 | 1418317.25 |
| 175 | 378210.62 | 1418324.13 |

| | | |
|-----|-----------|------------|
| 176 | 378274.76 | 1418331.66 |
| 177 | 378330.19 | 1418384.61 |
| 178 | 378379.61 | 1418391.06 |
| 179 | 378434.76 | 1418393.64 |
| 180 | 378471.90 | 1418421.35 |
| 181 | 378496.29 | 1418440.52 |
| 182 | 378513.68 | 1418437.43 |
| 183 | 378517.46 | 1418458.02 |
| 184 | 378516.00 | 1418458.29 |
| 185 | 378543.44 | 1418485.70 |
| 186 | 378539.88 | 1418489.21 |
| 187 | 378579.32 | 1418529.76 |
| 188 | 378622.40 | 1418572.14 |
| 189 | 378625.61 | 1418568.29 |
| 190 | 378673.28 | 1418601.99 |
| 191 | 378725.77 | 1418638.23 |
| 192 | 378827.12 | 1418708.66 |
| 193 | 378870.07 | 1418717.20 |
| 194 | 378905.95 | 1418747.04 |
| 195 | 378923.92 | 1418771.82 |
| 196 | 378925.08 | 1418771.15 |
| 197 | 378937.18 | 1418792.31 |
| 198 | 378935.79 | 1418793.10 |
| 199 | 378954.97 | 1418817.28 |
| 200 | 379011.34 | 1418826.46 |
| 201 | 379117.69 | 1418846.57 |
| 202 | 379252.29 | 1418870.98 |
| 203 | 379320.73 | 1418882.93 |
| 204 | 379356.86 | 1418912.55 |
| 205 | 379365.94 | 1418908.06 |
| 206 | 379403.36 | 1418834.94 |
| 207 | 379353.39 | 1418798.82 |
| 208 | 379330.96 | 1418782.24 |
| 209 | 379329.99 | 1418778.15 |
| 210 | 379350.68 | 1418737.89 |
| 211 | 379367.59 | 1418706.54 |
| 212 | 379375.48 | 1418676.42 |
| 213 | 379385.93 | 1418679.16 |
| 214 | 379377.71 | 1418710.53 |
| 215 | 379360.24 | 1418742.92 |
| 216 | 379342.53 | 1418777.37 |
| 217 | 379385.49 | 1418808.78 |
| 218 | 379406.89 | 1418824.18 |
| 219 | 379417.07 | 1418786.12 |
| 220 | 379434.25 | 1418728.28 |
| 221 | 379433.14 | 1418728.00 |
| 222 | 379438.73 | 1418705.76 |
| 223 | 379459.92 | 1418711.09 |
| 224 | 379454.33 | 1418733.33 |
| 225 | 379437.10 | 1418791.74 |
| 226 | 379424.37 | 1418840.38 |
| 227 | 379404.28 | 1418878.54 |
| 228 | 379381.35 | 1418923.64 |
| 229 | 379374.62 | 1418926.97 |
| 230 | 379454.30 | 1418991.41 |
| 231 | 379479.81 | 1419012.44 |
| 232 | 379506.32 | 1419032.89 |
| 233 | 379604.24 | 1419112.13 |
| 234 | 379823.02 | 1419287.86 |
| 235 | 379883.28 | 1419324.74 |
| 236 | 380036.62 | 1419449.69 |
| 237 | 380506.84 | 1419832.45 |

| | | |
|-----|-----------|------------|
| 238 | 380569.92 | 1419884.28 |
| 239 | 380701.05 | 1419903.45 |
| 240 | 380768.69 | 1419913.62 |
| 241 | 380847.35 | 1419925.80 |
| 242 | 380855.13 | 1420030.34 |
| 243 | 380863.16 | 1420038.81 |
| 1 | 380868.80 | 1420038.17 |

| | | | |
|----------------------|-------------------------|--------------|--------------------|
| Кадастровый инженер: | Лысенко Эммануилович | Лысенко Е.Э. | Дата: 06.05.2021г. |
| | | | |

