


Графическое описание местоположения границ публичного сервитута
под объектом ВЛ-0,4кВ от ТП 21 г. Суоярви

(наименование публичного сервитута)

План границ публичного сервитута

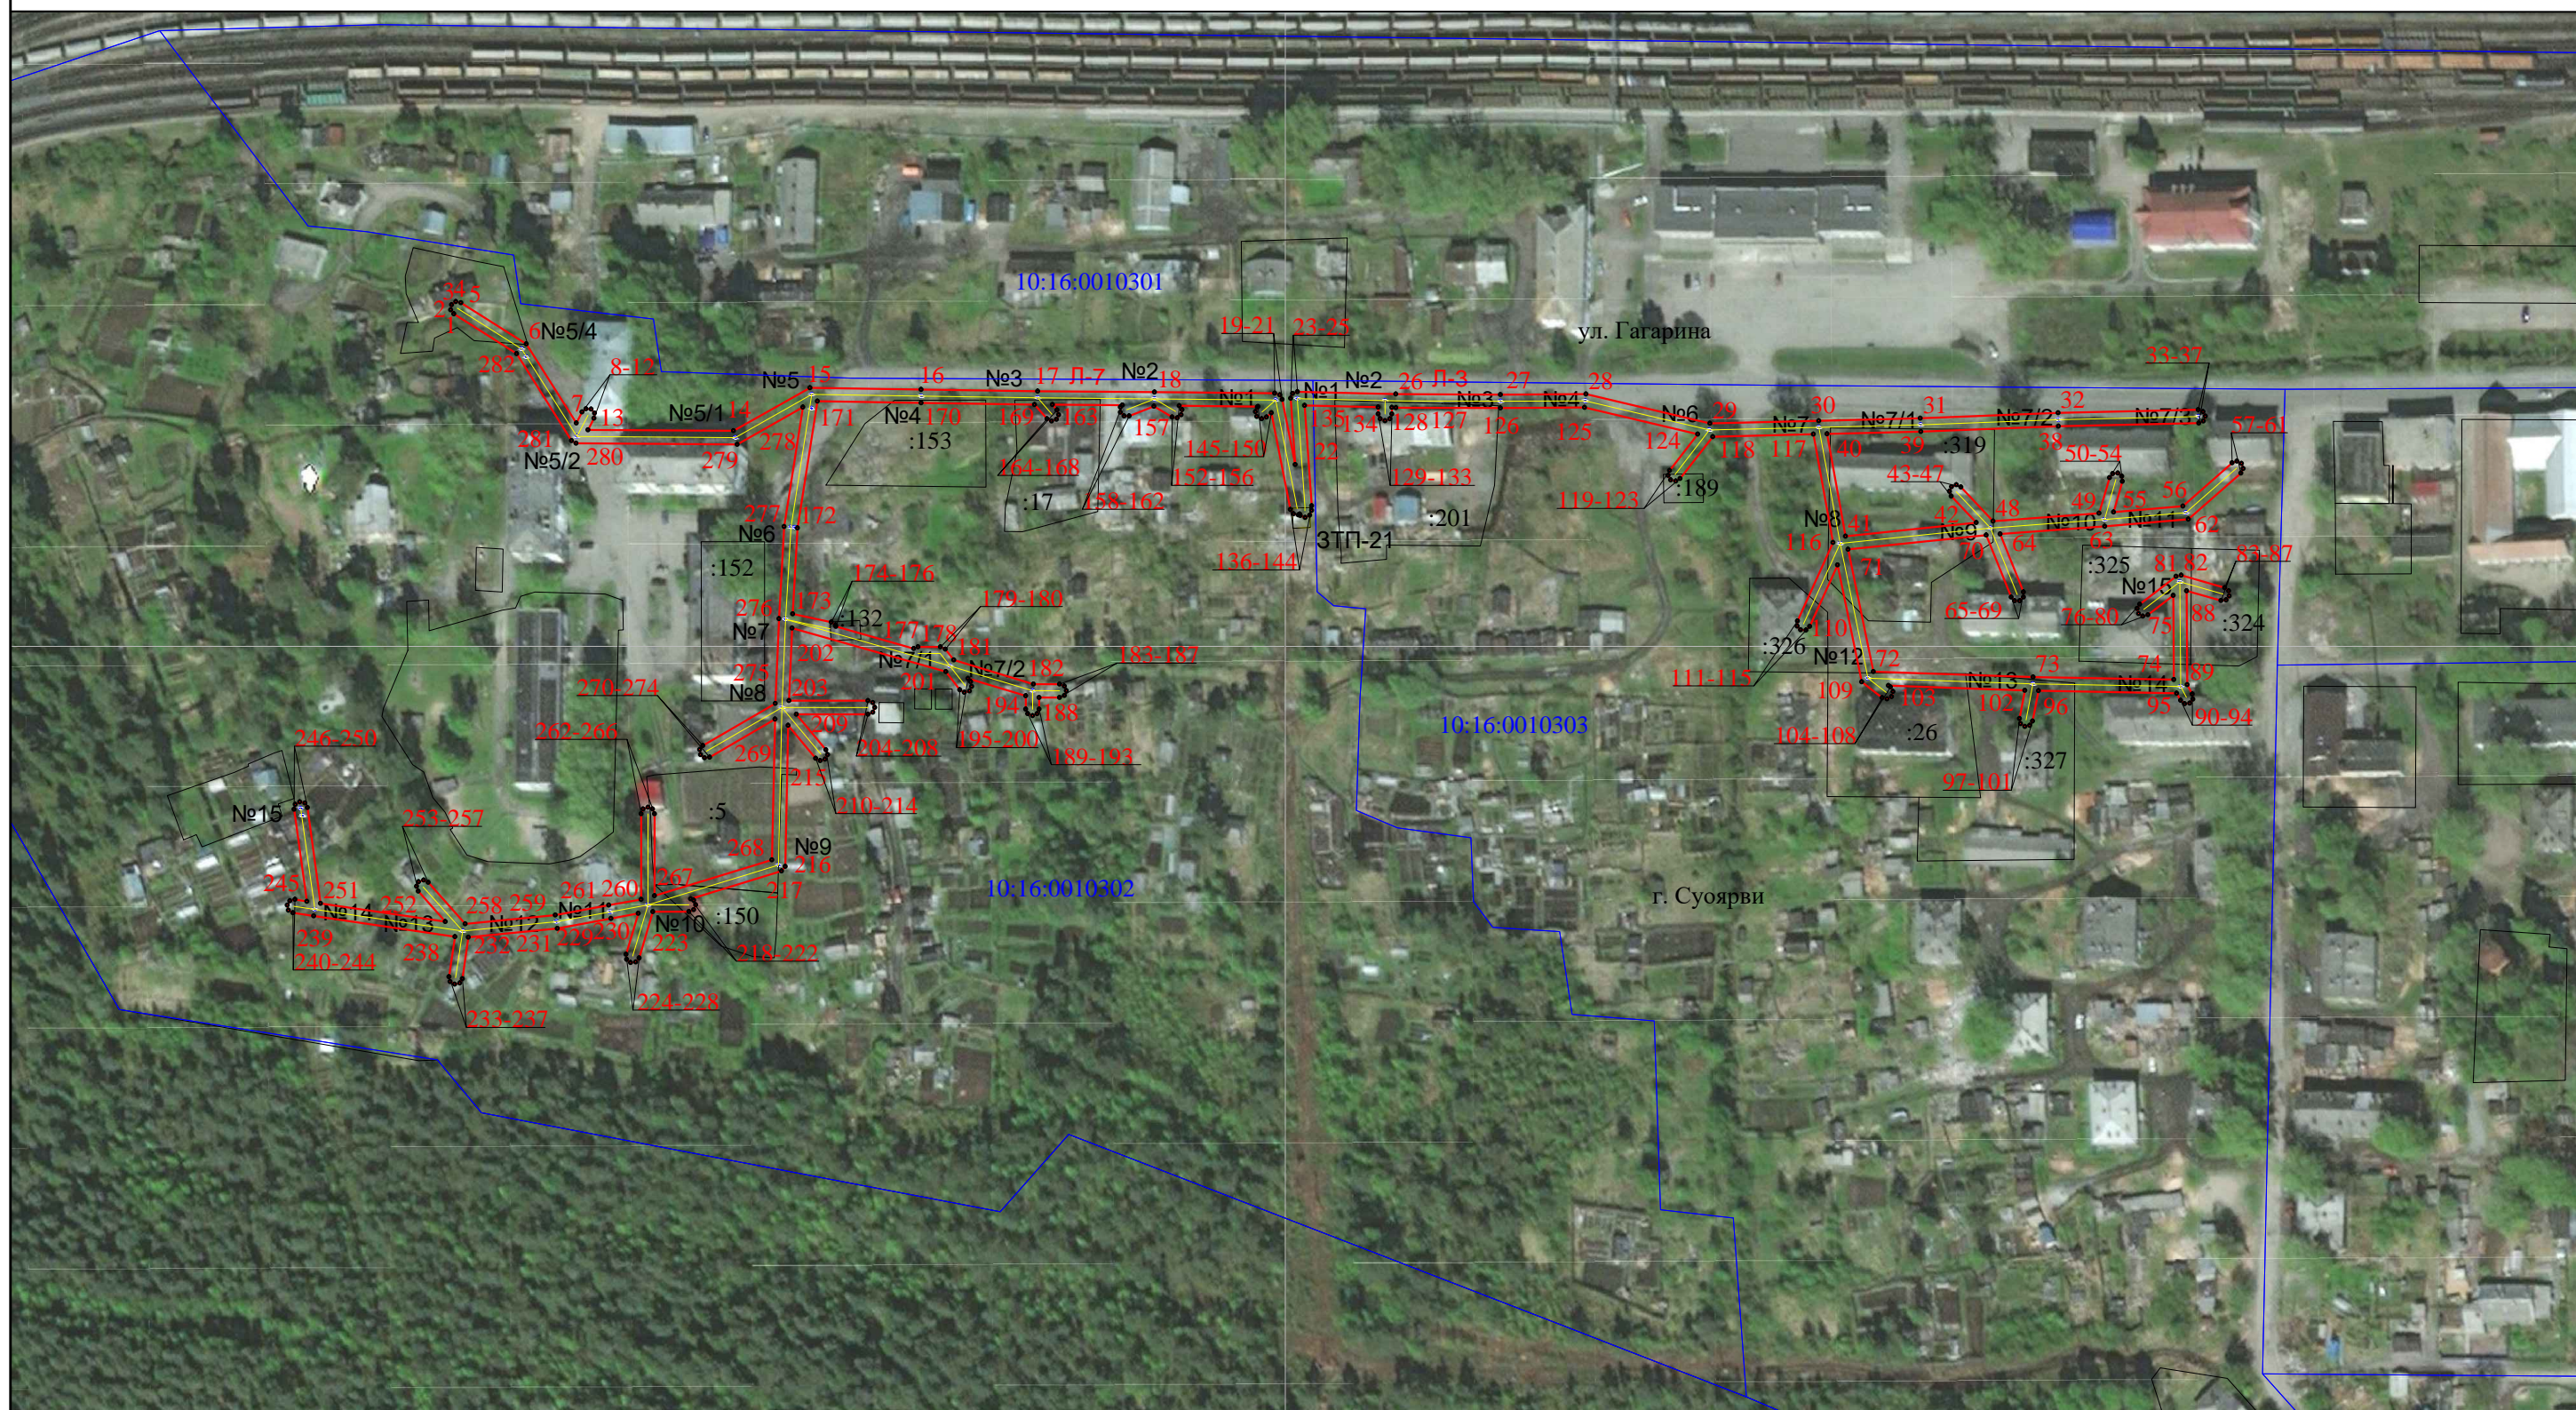

Условные обозначения:

- Проектная граница публичного сервитута
- 1• - Обозначение характерной точки границы публичного сервитута
- №1 - номер опоры
- Границы кадастрового квартала
- Границы земельного участка, данные ЕГРН
- 10:16:0010302 - Номер кадастрового квартала
- :5 - Обозначение земельного участка
- Проектное обозначение местоположения инженерного сооружения

Масштаб 1:2000

СНИЛС
№ 175-017-515.01
КАДАСТРОВЫЙ
ИНЖЕНЕР
АБРАМОВА
Е.А.
Александровна
Идентификационный
№ 01-16-009-01
Кадастровый инженер
/ Абрамова Е.А.
Дата 09 февраля 2021 г.

Площадь 6575 м²

Каталог координат объекта ВЛ-0,4 кВ от ТП № 21 г.
Суоярви

№	Координаты	
	X	Y
1	375161.9	1415826.4
2	375163.15	1415825.52
3	375164.66	1415825.78
4	375165.54	1415827.03
5	375165.28	1415828.54
6	375152.94	1415848.01
7	375129.41	1415862.9
8	375132.71	1415864.64
9	375133.68	1415865.82
10	375133.54	1415867.35
11	375132.36	1415868.32
12	375130.83	1415868.18
13	375127.41	1415866.36
14	375127.1	1415909.76
15	375139.95	1415932.5
16	375139.44	1415965.66
17	375138.94	1416000.37
18	375138.65	1416035.16
19	375138.28	1416070.91
20	375137.83	1416072.43
21	375136.46	1416073.17
22	375117.1	1416077.04
23	375136.81	1416075.64
24	375138.22	1416076.31
25	375138.73	1416077.75
26	375138.02	1416107.05
27	375137.92	1416138.2
28	375138.04	1416163.67
29	375129.36	1416200.59
30	375130.13	1416232.97
31	375130.89	1416263.25
32	375132.46	1416304.27
33	375133.4	1416346.06
34	375132.84	1416347.48
35	375131.44	1416348.1
36	375130.01	1416347.55
37	375129.4	1416346.15
38	375128.46	1416304.39
39	375126.9	1416263.38
40	375126.19	1416235.41
41	375095.76	1416240.98
42	375099.75	1416279.88

№	Координаты	
	X	Y
43	375107.64	1416272.45
44	375109.07	1416271.91
45	375110.47	1416272.53
46	375111.01	1416273.96
47	375110.38	1416275.36
48	375100.24	1416284.92
49	375102.58	1416316.51
50	375113.18	1416319.57
51	375114.37	1416320.53
52	375114.54	1416322.05
53	375113.59	1416323.25
54	375112.07	1416323.42
55	375102.92	1416320.77
56	375104.66	1416341.44
57	375117.55	1416356.09
58	375118.04	1416357.54
59	375117.37	1416358.91
60	375115.92	1416359.41
61	375114.54	1416358.73
62	375100.79	1416343.09
63	375098.69	1416318.2
64	375096.38	1416287
65	375079.13	1416293.98
66	375077.6	1416293.97
67	375076.53	1416292.87
68	375076.54	1416291.34
69	375077.63	1416290.27
70	375096.03	1416282.82
71	375091.81	1416241.75
72	375055.44	1416249.26
73	375053.77	1416296.83
74	375053.02	1416338.74
75	375078.11	1416338.55
76	375072.34	1416331
77	375071.94	1416329.53
78	375072.71	1416328.2
79	375074.19	1416327.81
80	375075.52	1416328.57
81	375083.82	1416339.43
82	375084.1	1416340.96
83	375080.44	1416353.9
84	375079.49	1416355.1
85	375077.97	1416355.28
86	375076.77	1416354.33
87	375076.59	1416352.81
88	375079.49	1416342.54
89	375051.5	1416342.75

№	Координаты	
	X	Y
90	375048.75	1416344.25
91	375047.23	1416344.41
92	375046.04	1416343.45
93	375045.87	1416341.93
94	375046.83	1416340.74
95	375049.01	1416339.55
96	375049.74	1416298.42
97	375040.66	1416296.69
98	375039.38	1416295.85
99	375039.07	1416294.35
100	375039.91	1416293.07
101	375041.41	1416292.76
102	375049.86	1416294.37
103	375051.29	1416253.7
104	375050.82	1416254.3
105	375049.48	1416255.06
106	375048.01	1416254.65
107	375047.25	1416253.32
108	375047.66	1416251.84
109	375052.38	1416245.8
110	375087.18	1416238.62
111	375068.86	1416230.26
112	375067.81	1416229.14
113	375067.87	1416227.61
114	375068.99	1416226.57
115	375070.52	1416226.62
116	375093.84	1416237.26
117	375126.09	1416231.36
118	375125.38	1416201.38
119	375112.87	1416191.7
120	375112.11	1416190.37
121	375112.51	1416188.9
122	375113.84	1416188.14
123	375115.32	1416188.54
124	375126.12	1416196.9
125	375134.04	1416163.21
126	375133.92	1416138.21
127	375134.02	1416107
128	375134.05	1416105.79
129	375132.11	1416105.79
130	375130.69	1416105.21
131	375130.11	1416103.79
132	375130.69	1416102.38
133	375132.11	1416101.79
134	375134.15	1416101.79
135	375134.68	1416079.8
136	375104.78	1416081.92

№	Координаты	
	X	Y
137	375103.39	1416081.94
138	375101.96	1416081.39
139	375101.35	1416079.99
140	375101.9	1416078.56
141	375102.34	1416078.37
142	375102.09	1416077.99
143	375102.39	1416076.49
144	375103.66	1416075.64
145	375132.46	1416069.89
146	375131.2	1416068.47
147	375130.7	1416067.02
148	375131.37	1416065.64
149	375132.82	1416065.14
150	375134.2	1416065.81
151	375134.33	1416065.96
152	375134.57	1416042.46
153	375133.37	1416043.34
154	375131.86	1416043.12
155	375130.95	1416041.89
156	375131.17	1416040.37
157	375134.43	1416034.96
158	375131.5	1416027.57
159	375131.53	1416026.04
160	375132.63	1416024.97
161	375134.16	1416025
162	375134.73	1416025.59
163	375134.9	1416004.76
164	375133.35	1416006.11
165	375131.89	1416006.59
166	375130.53	1416005.91
167	375130.04	1416004.46
168	375130.73	1416003.09
169	375134.95	1415999.43
170	375135.44	1415965.6
171	375135.92	1415934.72
172	375098.19	1415928.81
173	375072.63	1415927.36
174	375070.17	1415938.86
175	375069.3	1415940.12
176	375068.87	1415940.2
177	375062.28	1415963.4
178	375062.8	1415964.67
179	375062.8	1415971.4
180	375062.12	1415972.8
181	375058.87	1415975.33
182	375051.73	1415999.07
183	375051.73	1416006.89

№	Координаты	
	X	Y
184	375051.14	1416008.31
185	375049.73	1416008.89
186	375048.31	1416008.31
187	375047.73	1416006.89
188	375047.73	1416000.77
189	375044.27	1416000.77
190	375042.85	1416000.19
191	375042.27	1415998.77
192	375042.85	1415997.36
193	375044.27	1415996.77
194	375048.24	1415996.77
195	375053.41	1415979.59
196	375052.47	1415980.32
197	375051	1415980.73
198	375049.67	1415979.97
199	375049.26	1415978.5
200	375050.01	1415977.17
201	375055.4	1415972.97
202	375068.42	1415927.16
203	375046.76	1415926.24
204	375046.76	1415949.82
205	375046.17	1415951.23
206	375044.76	1415951.82
207	375043.34	1415951.23
208	375042.76	1415949.82
209	375042.76	1415928.43
210	375032.17	1415937.28
211	375030.71	1415937.73
212	375029.35	1415937.02
213	375028.9	1415935.56
214	375029.61	1415934.21
215	375039.38	1415926.03
216	374997.42	1415925.13
217	374996.05	1415924.09
218	374987.77	1415896.96
219	374987.38	1415897.89
220	374985.97	1415898.48
221	374984.55	1415897.89
222	374983.97	1415896.48
223	374983.97	1415885.71
224	374970.16	1415881.6
225	374968.97	1415880.63
226	374968.81	1415879.11
227	374969.78	1415877.92
228	374971.3	1415877.77
229	374983.42	1415881.38
230	374981.94	1415873.28

№	Координаты	
	X	Y
231	374979.01	1415857.24
232	374976.36	1415830.77
233	374964.02	1415828.95
234	374962.71	1415828.17
235	374962.33	1415826.68
236	374963.12	1415825.37
237	374964.6	1415825
238	374976.51	1415826.75
239	374982.7	1415784.7
240	374983.61	1415778.5
241	374984.4	1415777.19
242	374985.88	1415776.81
243	374987.2	1415777.6
244	374987.57	1415779.08
245	374987.05	1415782.64
246	375014.43	1415778.84
247	375015.91	1415779.23
248	375016.69	1415780.55
249	375016.3	1415782.03
250	375014.98	1415782.8
251	374986.44	1415786.77
252	374980.98	1415823.86
253	374990.02	1415815.81
254	374991.46	1415815.31
255	374992.84	1415815.97
256	374993.34	1415817.42
257	374992.68	1415818.8
258	374980.29	1415829.83
259	374982.97	1415856.68
260	374985.87	1415872.56
261	374987.64	1415882.22
262	375013.07	1415882.22
263	375014.49	1415882.81
264	375015.07	1415884.22
265	375014.49	1415885.64
266	375013.07	1415886.22
267	374988.67	1415886.22
268	374999.34	1415921.17
269	375041.24	1415922.07
270	375029.96	1415902.62
271	375029.76	1415901.1
272	375030.69	1415899.88
273	375032.21	1415899.68
274	375033.42	1415900.61
275	375045.94	1415922.2
276	375071.13	1415923.27
277	375098.62	1415924.83

№	Координаты	
	X	Y
278	375134.17	1415930.4
279	375123.1	1415910.8
280	375123.43	1415862.85
281	375124.2	1415861.47
282	375150.04	1415845.11

Кадастровый инженер:

Подпись



Абрамова Е.А.