


Генеральный план Настеньярвского сельского поселения Республики Карелия  
Карта функциональных зон зон поселка Тойвола

Условные обозначения

- Границы единиц административно-территориального деления Российской Федерации
- Граница сельского поселения
- Автомобильные дороги
- Водоем (озеро, пруд, обводненный карьер, водохранилище)
- Функциональные зоны
- Жилые зоны
  - Общественно-деловые зоны
  - Производственная зона
  - Зона транспортной инфраструктуры
  - Зоны рекреационного назначения
  - Зоны специального назначения
  - Зона садоводческих или огороднических некоммерческих товариществ
- Кадастровая планировка территории

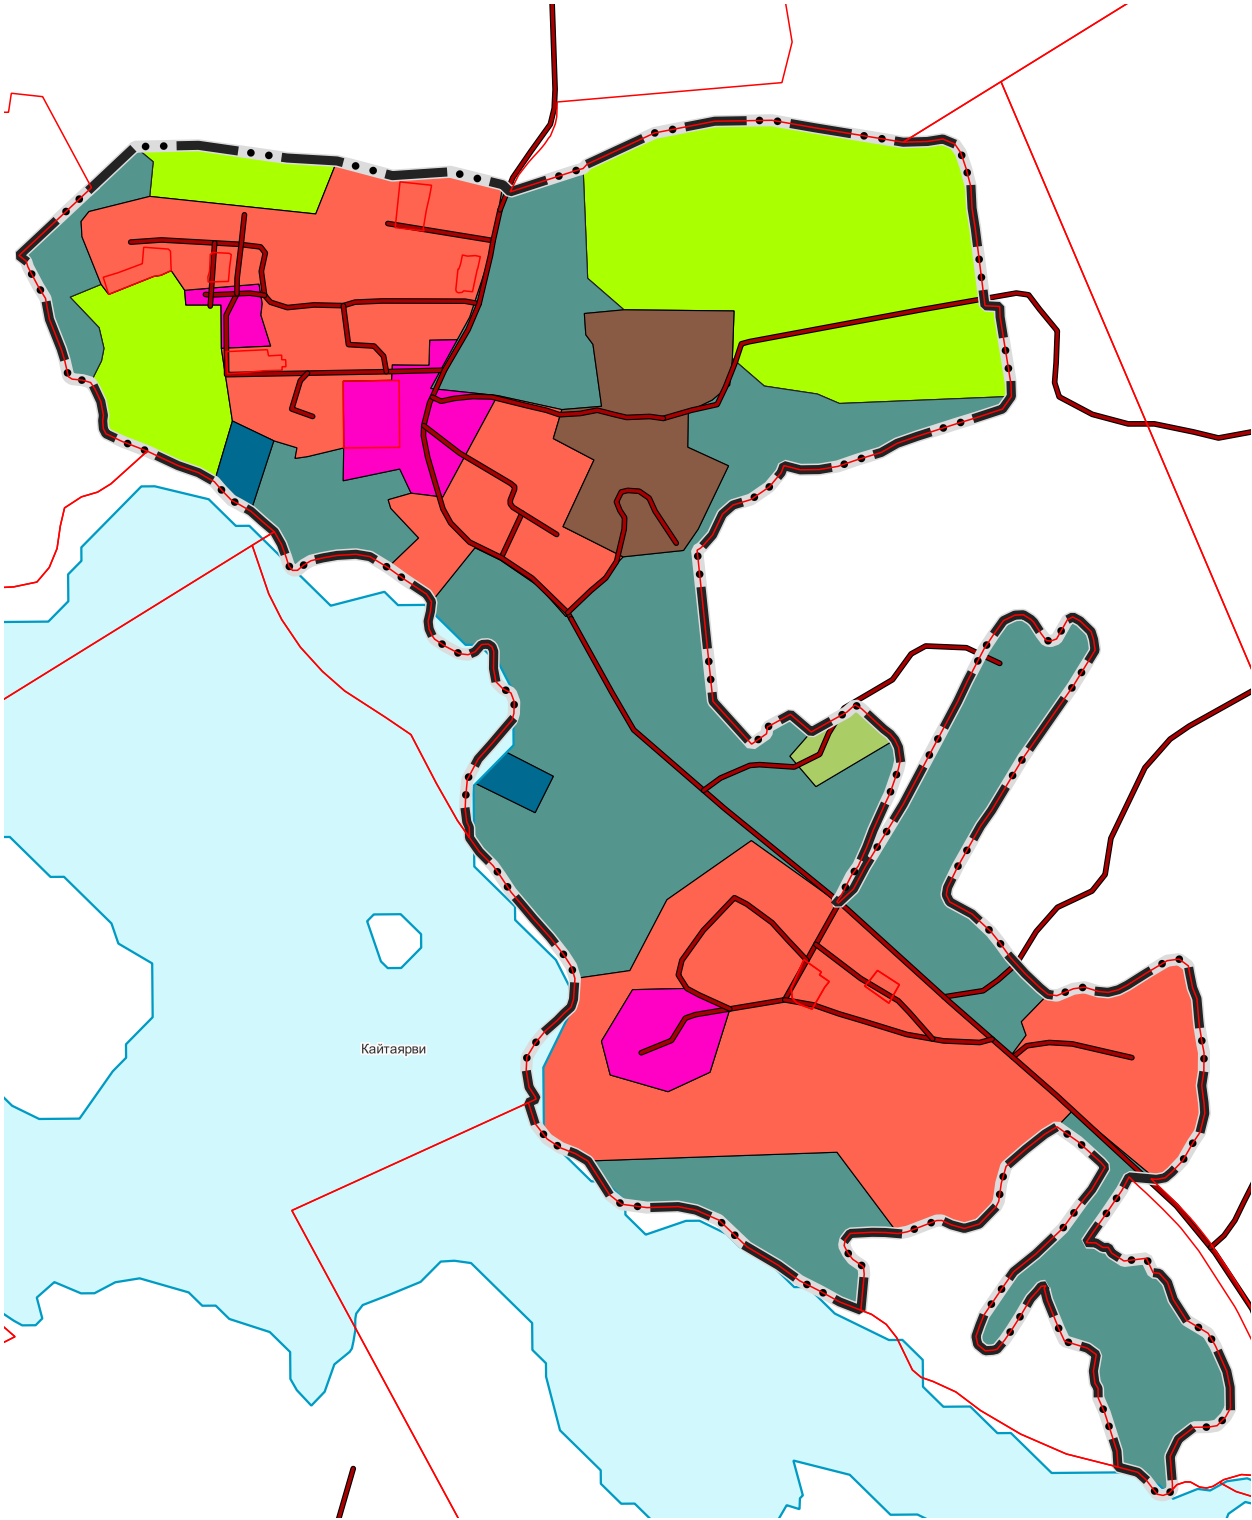

Изм.	Кол.уч.	Лист	№ док.	Подп.	Дата				
Директор	Рокотянский Л.Л.					Генеральный план Настеньярвского сельского поселения Республики Карелия	Масштаб	Лист	Листов
Разработал	Крюков В.О.						1: 10 000		1
						Карта функциональных зон поселка Тойвола	ООО ПКБ "НОРДВЕСТПРОЕКТ"		

Согласовано					
Инв. № подл.	Подл. и дата	Взам. инв. №	Гл. спец.		