


Генеральный план Настеньярвского сельского поселения Республики Карелия

Карта функциональных зон поселка Найстенъярви

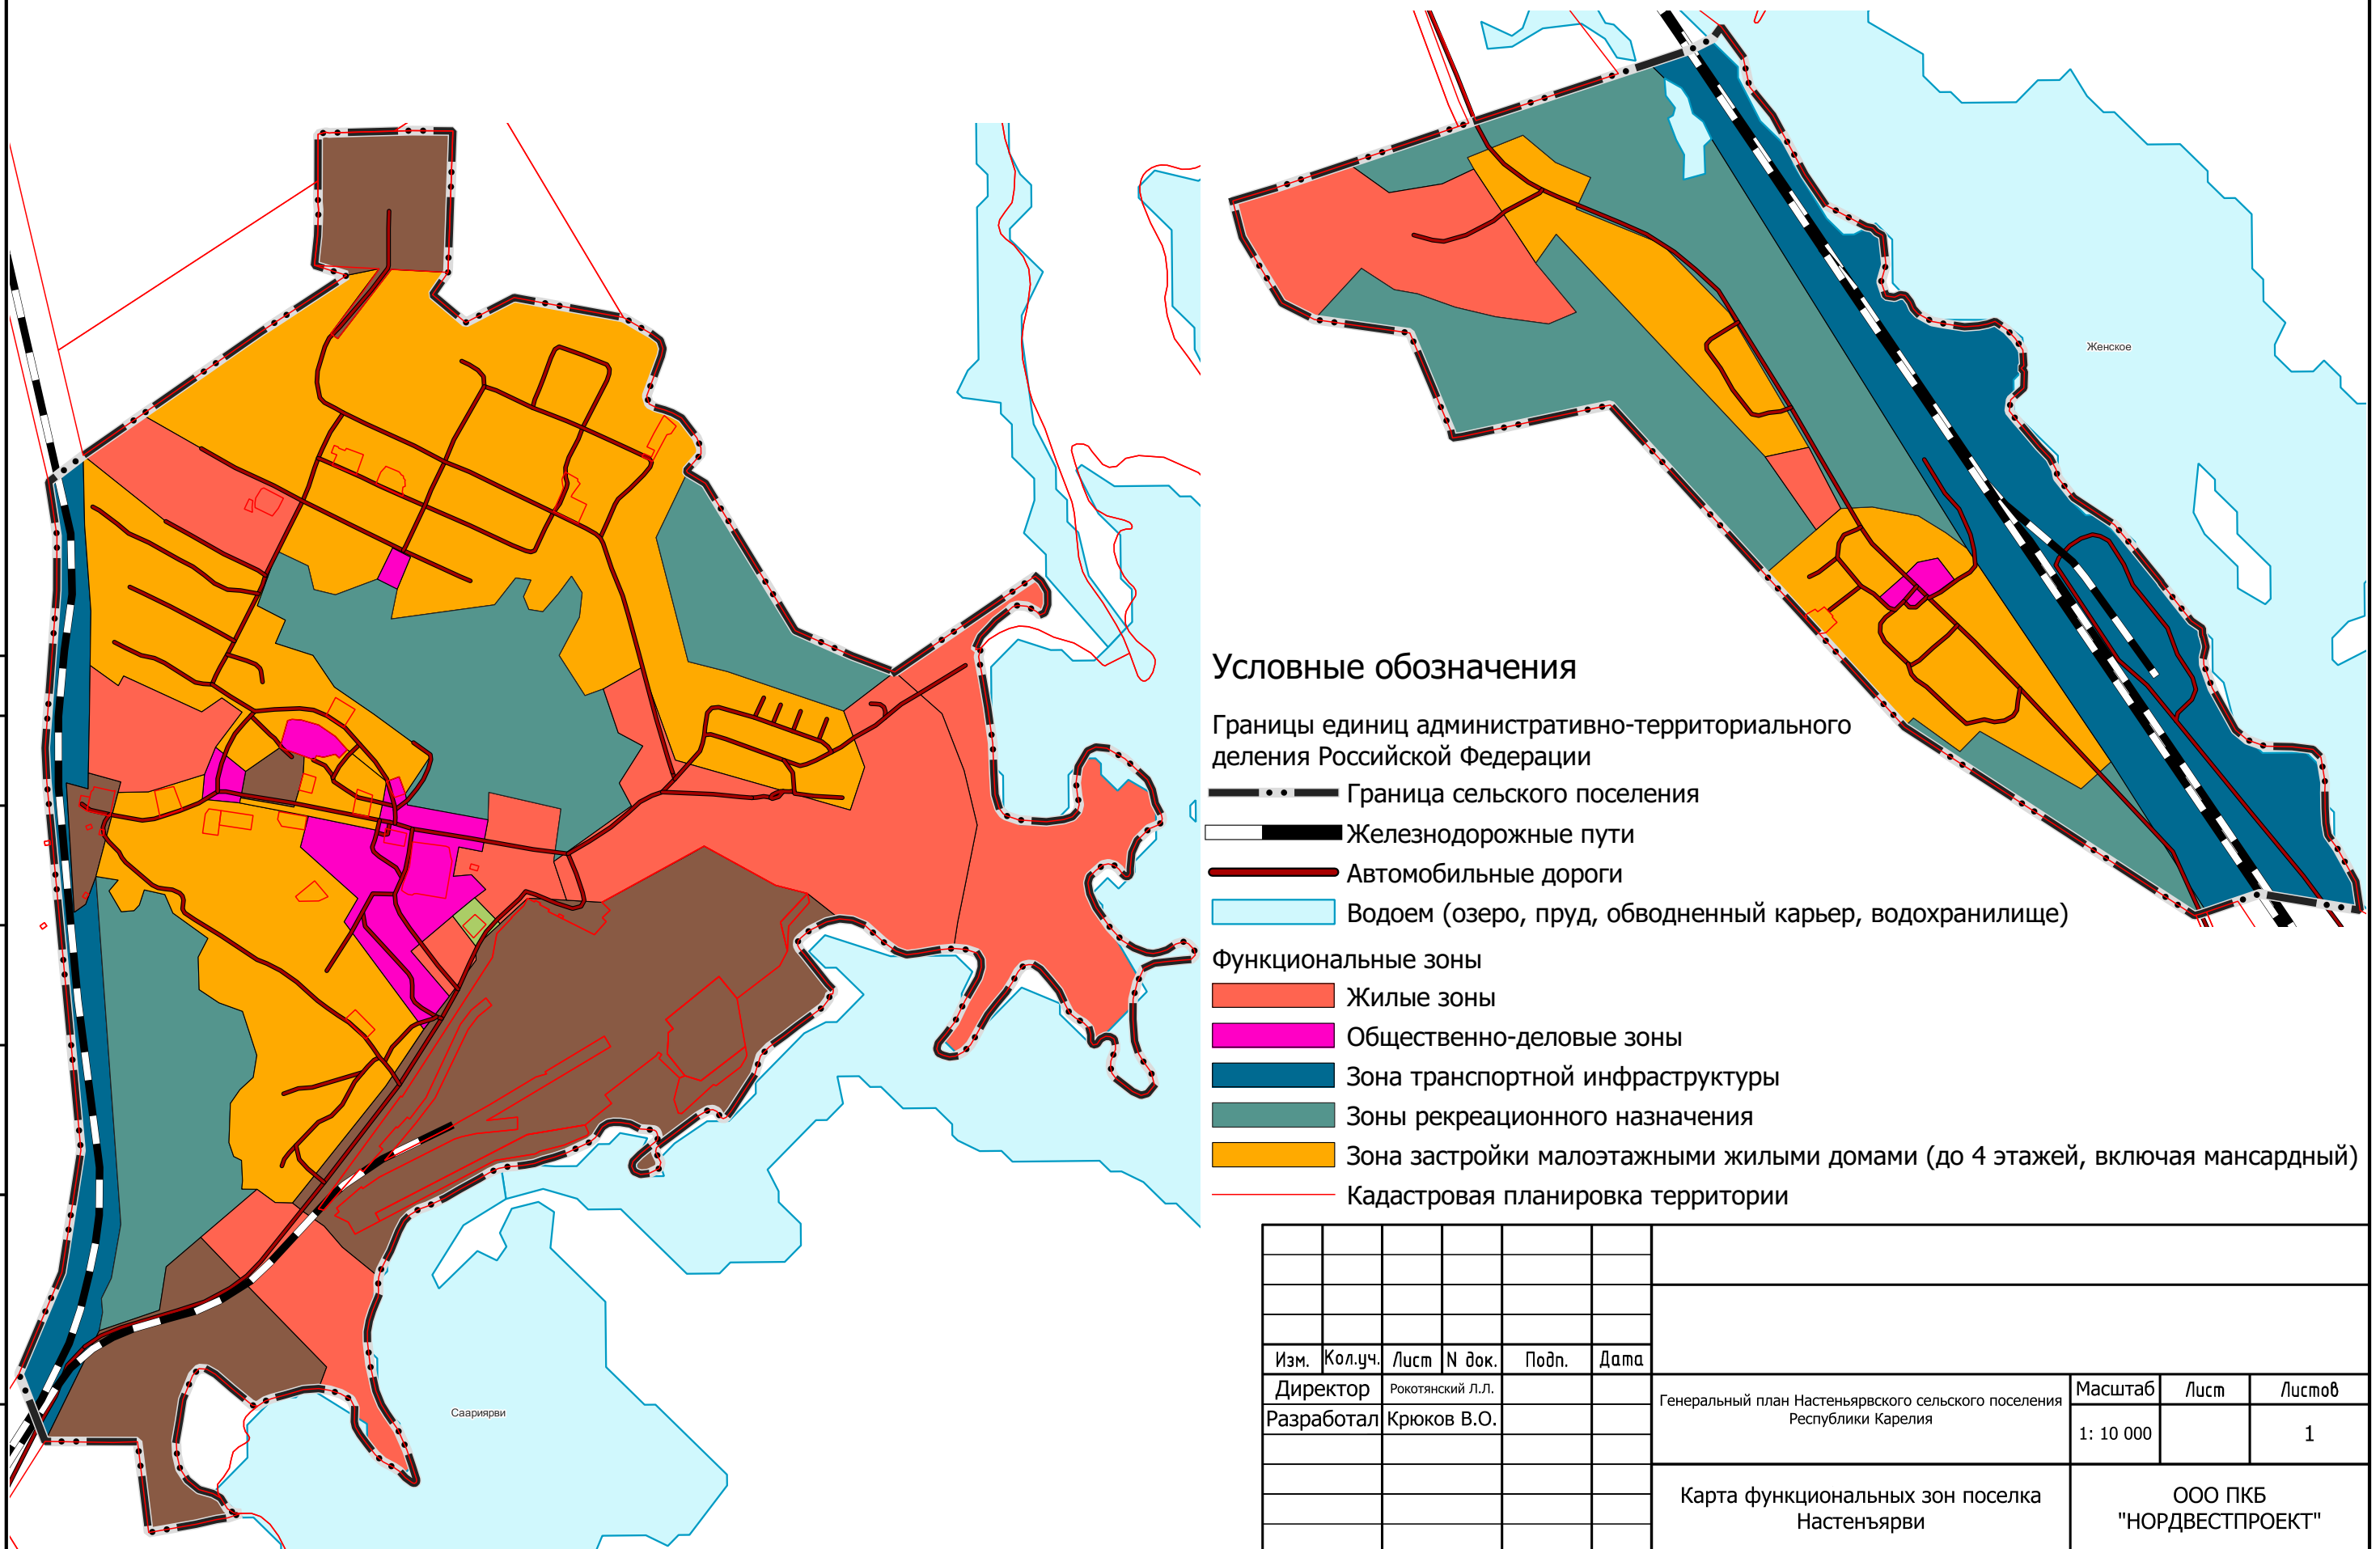

Изм.	Кол.уч.	Лист	№ док.	Подп.	Дата				
Директор	Рокотянский Л.Л.					Генеральный план Настеньярвского сельского поселения Республики Карелия	Масштаб	Лист	Листов
Разработал	Крюков В.О.						1: 10 000		1
						Карта функциональных зон поселка Настеньярви	ООО ПКБ "НОРДВЕСТПРОЕКТ"		