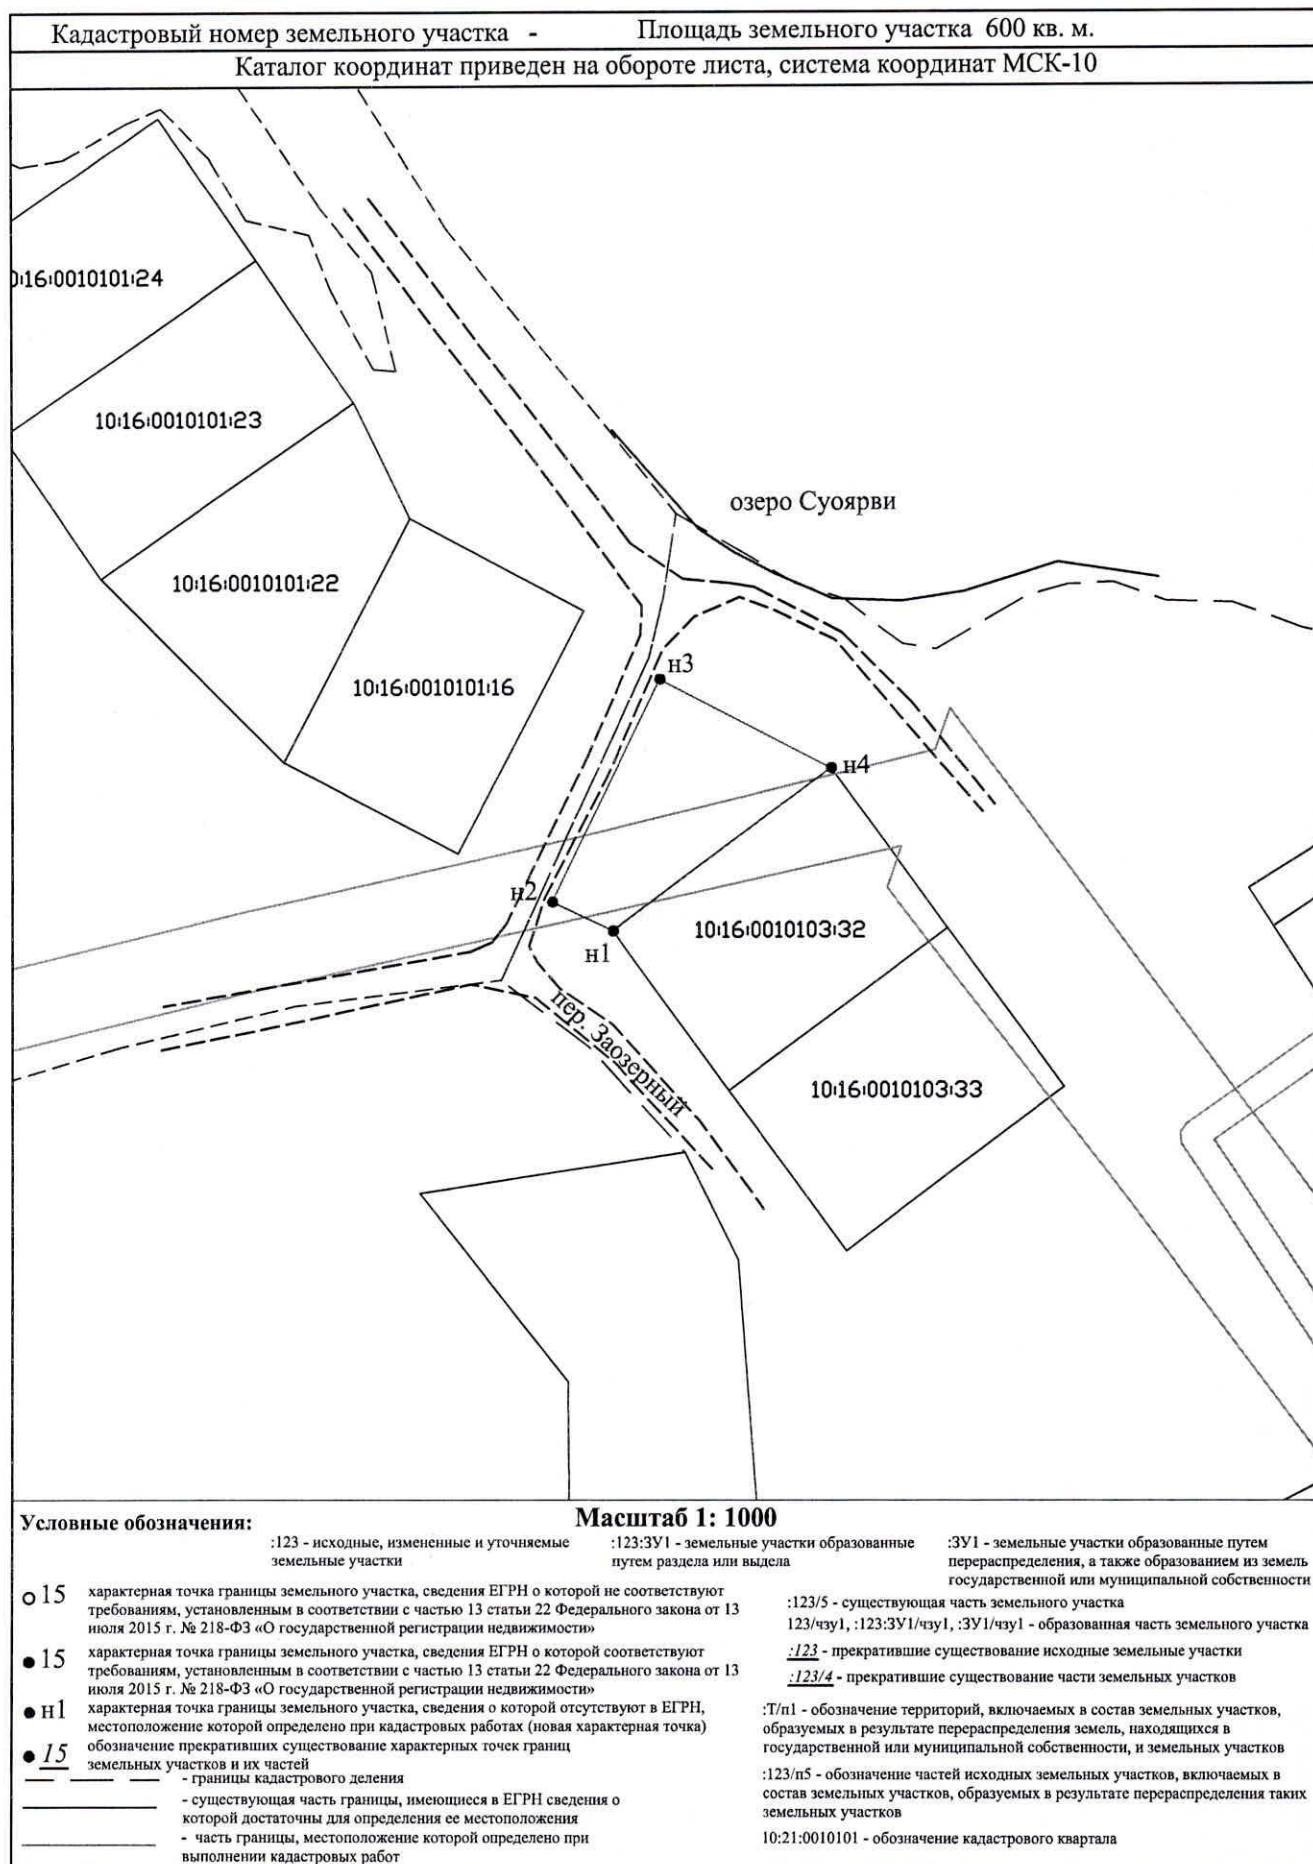


Схема расположения земельного участка или земельных участков на кадастровом плане территории

Утверждена Распоряжением
Министерством имущественных и земельных
отношений Республики Карелия
от _____ г. № _____



**Схема расположения земельного участка или земельных участков
на кадастровом плане территории**

Условный номер земельного участка

Площадь земельного участка **600 кв.м.**

Система координат МСК-10

Обозначение характерных точек границ	Координаты, м	
	X	Y
н1	376534.01	1416462.49
н2	376537.92	1416454.10
н3	376568.26	1416468.96
н4	376556.13	1416492.60