

Схема расположения земельного участка или земельных участков на кадастровом плане территории

Утверждена Распоряжением
Министерством имущественных и земельных
отношений Республики Карелия
от _____ г. № _____

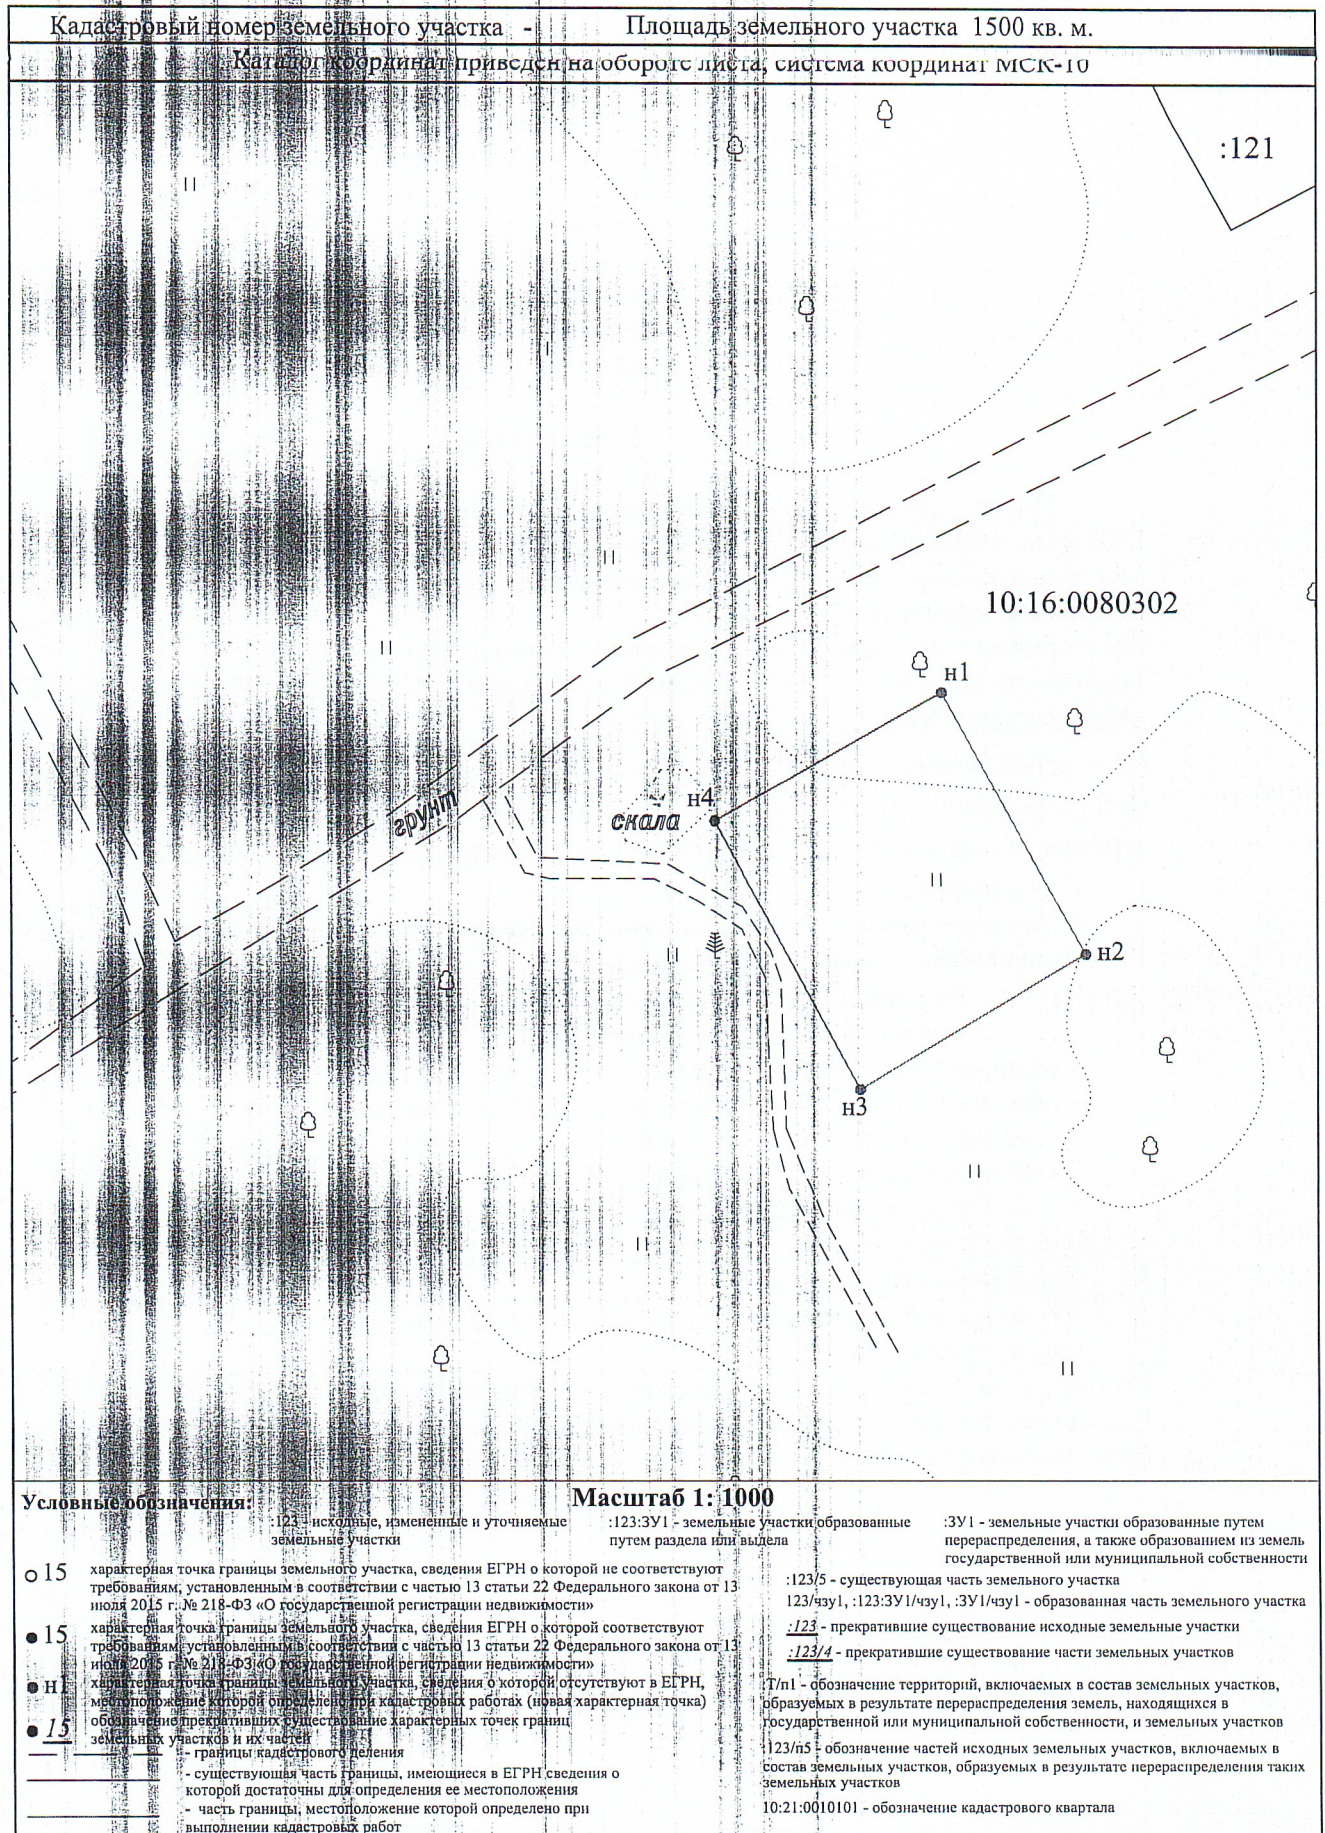


Схема расположения земельного участка или земельных участков на кадастровом плане территории

Условный номер земельного участка
Площадь земельного участка 1500 кв.м.

Система координат МСК-10

Обозначение характерных точек границ	Координаты, м	
	X	Y
н1	365440.08	1382479.09
н2	365404.40	1382498.96
н3	365385.81	1382467.63
н4	365422.55	1382447.51