


Схема  
 расположения земельного участка или земельных участков  
 на кадастровом плане территории

Условный номер земельного участка : 10:16:0080203:ЗУ1  
 (указывается в случае, если предусматривается образование двух и более земельных участков)  
 Площадь земельного участка 1580 кв.м.  
 (указывается проектная площадь образуемого земельного участка, вычисленная с использованием технологических и программных средств, в том числе размещенных на официальном сайте федерального органа исполнительной власти, уполномоченного Правительством Российской Федерации на осуществление государственного кадастрового учета, государственной регистрации прав, ведение Единого государственного реестра недвижимости и предоставление сведений, содержащихся в Едином государственном реестре недвижимости, в информационно-телекоммуникационной сети "Интернет" (далее - официальный сайт), с округлением до 1 квадратного метра. Указанное значение площади земельного участка может быть уточнено при проведении кадастровых работ не более чем на десять процентов)

Координаты земельного участка на обороте листа

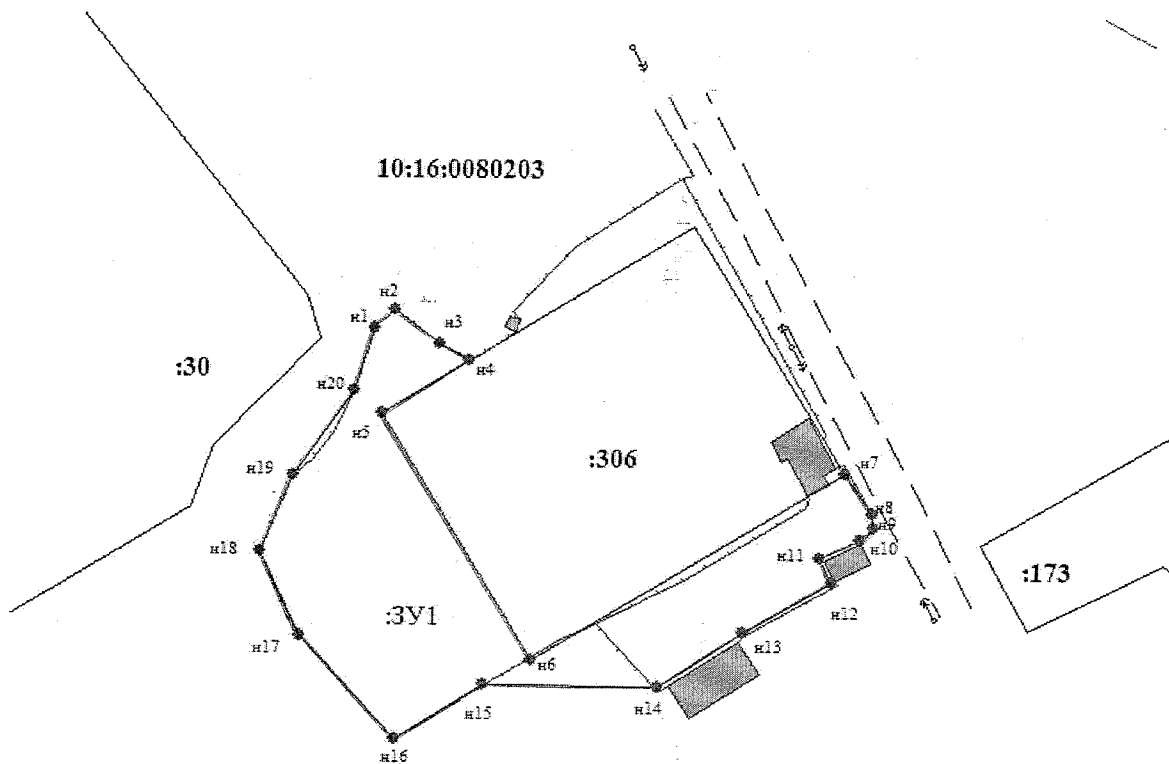

| Система координат МСК-10   |  | Масштаб 1:800  |  |
|--|--|--|--|
| УСЛОВНЫЕ ОБОЗНАЧЕНИЯ:  |  |  |  |
| 10:20:0030209:123 - обозначение исходных и учтенных земельных участков | 10:20:0030209:123:ЗУ1 - обозначение образуемых ЗУ путем раздела или выдела | :ЗУ1 - обозначение образуемых ЗУ путем перераспределения, а также образованных из земель государственной или муниципальной собственности |  |
| — граница исходного земельного участка и учтенных земельных участков   | — граница образуемого земельного участка                                   | — границы муниципальных образований и (или) границы населенных пунктов   |  |
| — граница кадастрового квартала  | — граница кадастрового квартала  | — границы и обозначение территориальных зон и зон с особым режимом использования территории  |  |
| 10:20:0030209  | Ж1   |  |  |
| • 1  |  |  |  |
| - обозначение характерных точек границ земельных участков              |  |  |  |

Условный номер земельного участка : 10:16:0080203:3У1

(указывается в случае, если предусматривается образование двух и более земельных участков)

Площадь земельного участка 1580 кв.м.

(указывается проектная площадь образуемого земельного участка, вычисленная с использованием технологических и программных средств, в том числе размещенных на официальном сайте федерального органа исполнительной власти, уполномоченного Правительством Российской Федерации на осуществление государственного кадастрового учета, государственной регистрации прав, ведение Единого государственного реестра недвижимости и предоставление сведений, содержащихся в Едином государственном реестре недвижимости, в информационно-телекоммуникационной сети "Интернет" (далее - официальный сайт), с округлением до 1 квадратного метра. Указанное значение площади земельного участка может быть уточнено при проведении кадастровых работ не более чем на десять процентов)

| Обозначение характерных точек границ | Координаты, м  |            |
|--------------------------------------|--|------------|
|                                      | (указываются в случае подготовки схемы расположения земельного участка с использованием технологических и программных средств, в том числе размещенных на официальном сайте. Значения координат, полученные с использованием указанных технологических и программных средств, указываются с округлением до 0,01 метра) |            |
|                                      | X  | Y          |
| 1                                    | 2  | 3          |
| н1                                   | 357343.11  | 1375542.20 |
| н2                                   | 357345.62  | 1375544.91 |
| н3                                   | 357341.01  | 1375551.16 |
| н4                                   | 357338.60  | 1375555.13 |
| н5                                   | 357331.29  | 1375543.20 |
| н6                                   | 357297.19  | 1375564.10 |
| н7                                   | 357323.31  | 1375606.73 |
| н8                                   | 357317.77  | 1375610.50 |
| н9                                   | 357315.88  | 1375610.74 |
| н10                                  | 357314.17  | 1375608.90 |
| н11                                  | 357311.48  | 1375603.41 |
| н12                                  | 357308.18  | 1375605.03 |
| н13                                  | 357301.26  | 1375592.98 |
| н14                                  | 357293.60  | 1375581.34 |
| н15                                  | 357293.85  | 1375557.54 |
| н16                                  | 357286.22  | 1375545.47 |
| н17                                  | 357300.39  | 1375532.30 |
| н18                                  | 357312.09  | 1375526.75 |
| н19                                  | 357322.55  | 1375531.20 |
| н20                                  | 357334.39  | 1375539.50 |
| н1                                   | 357343.11  | 1375542.20 |