



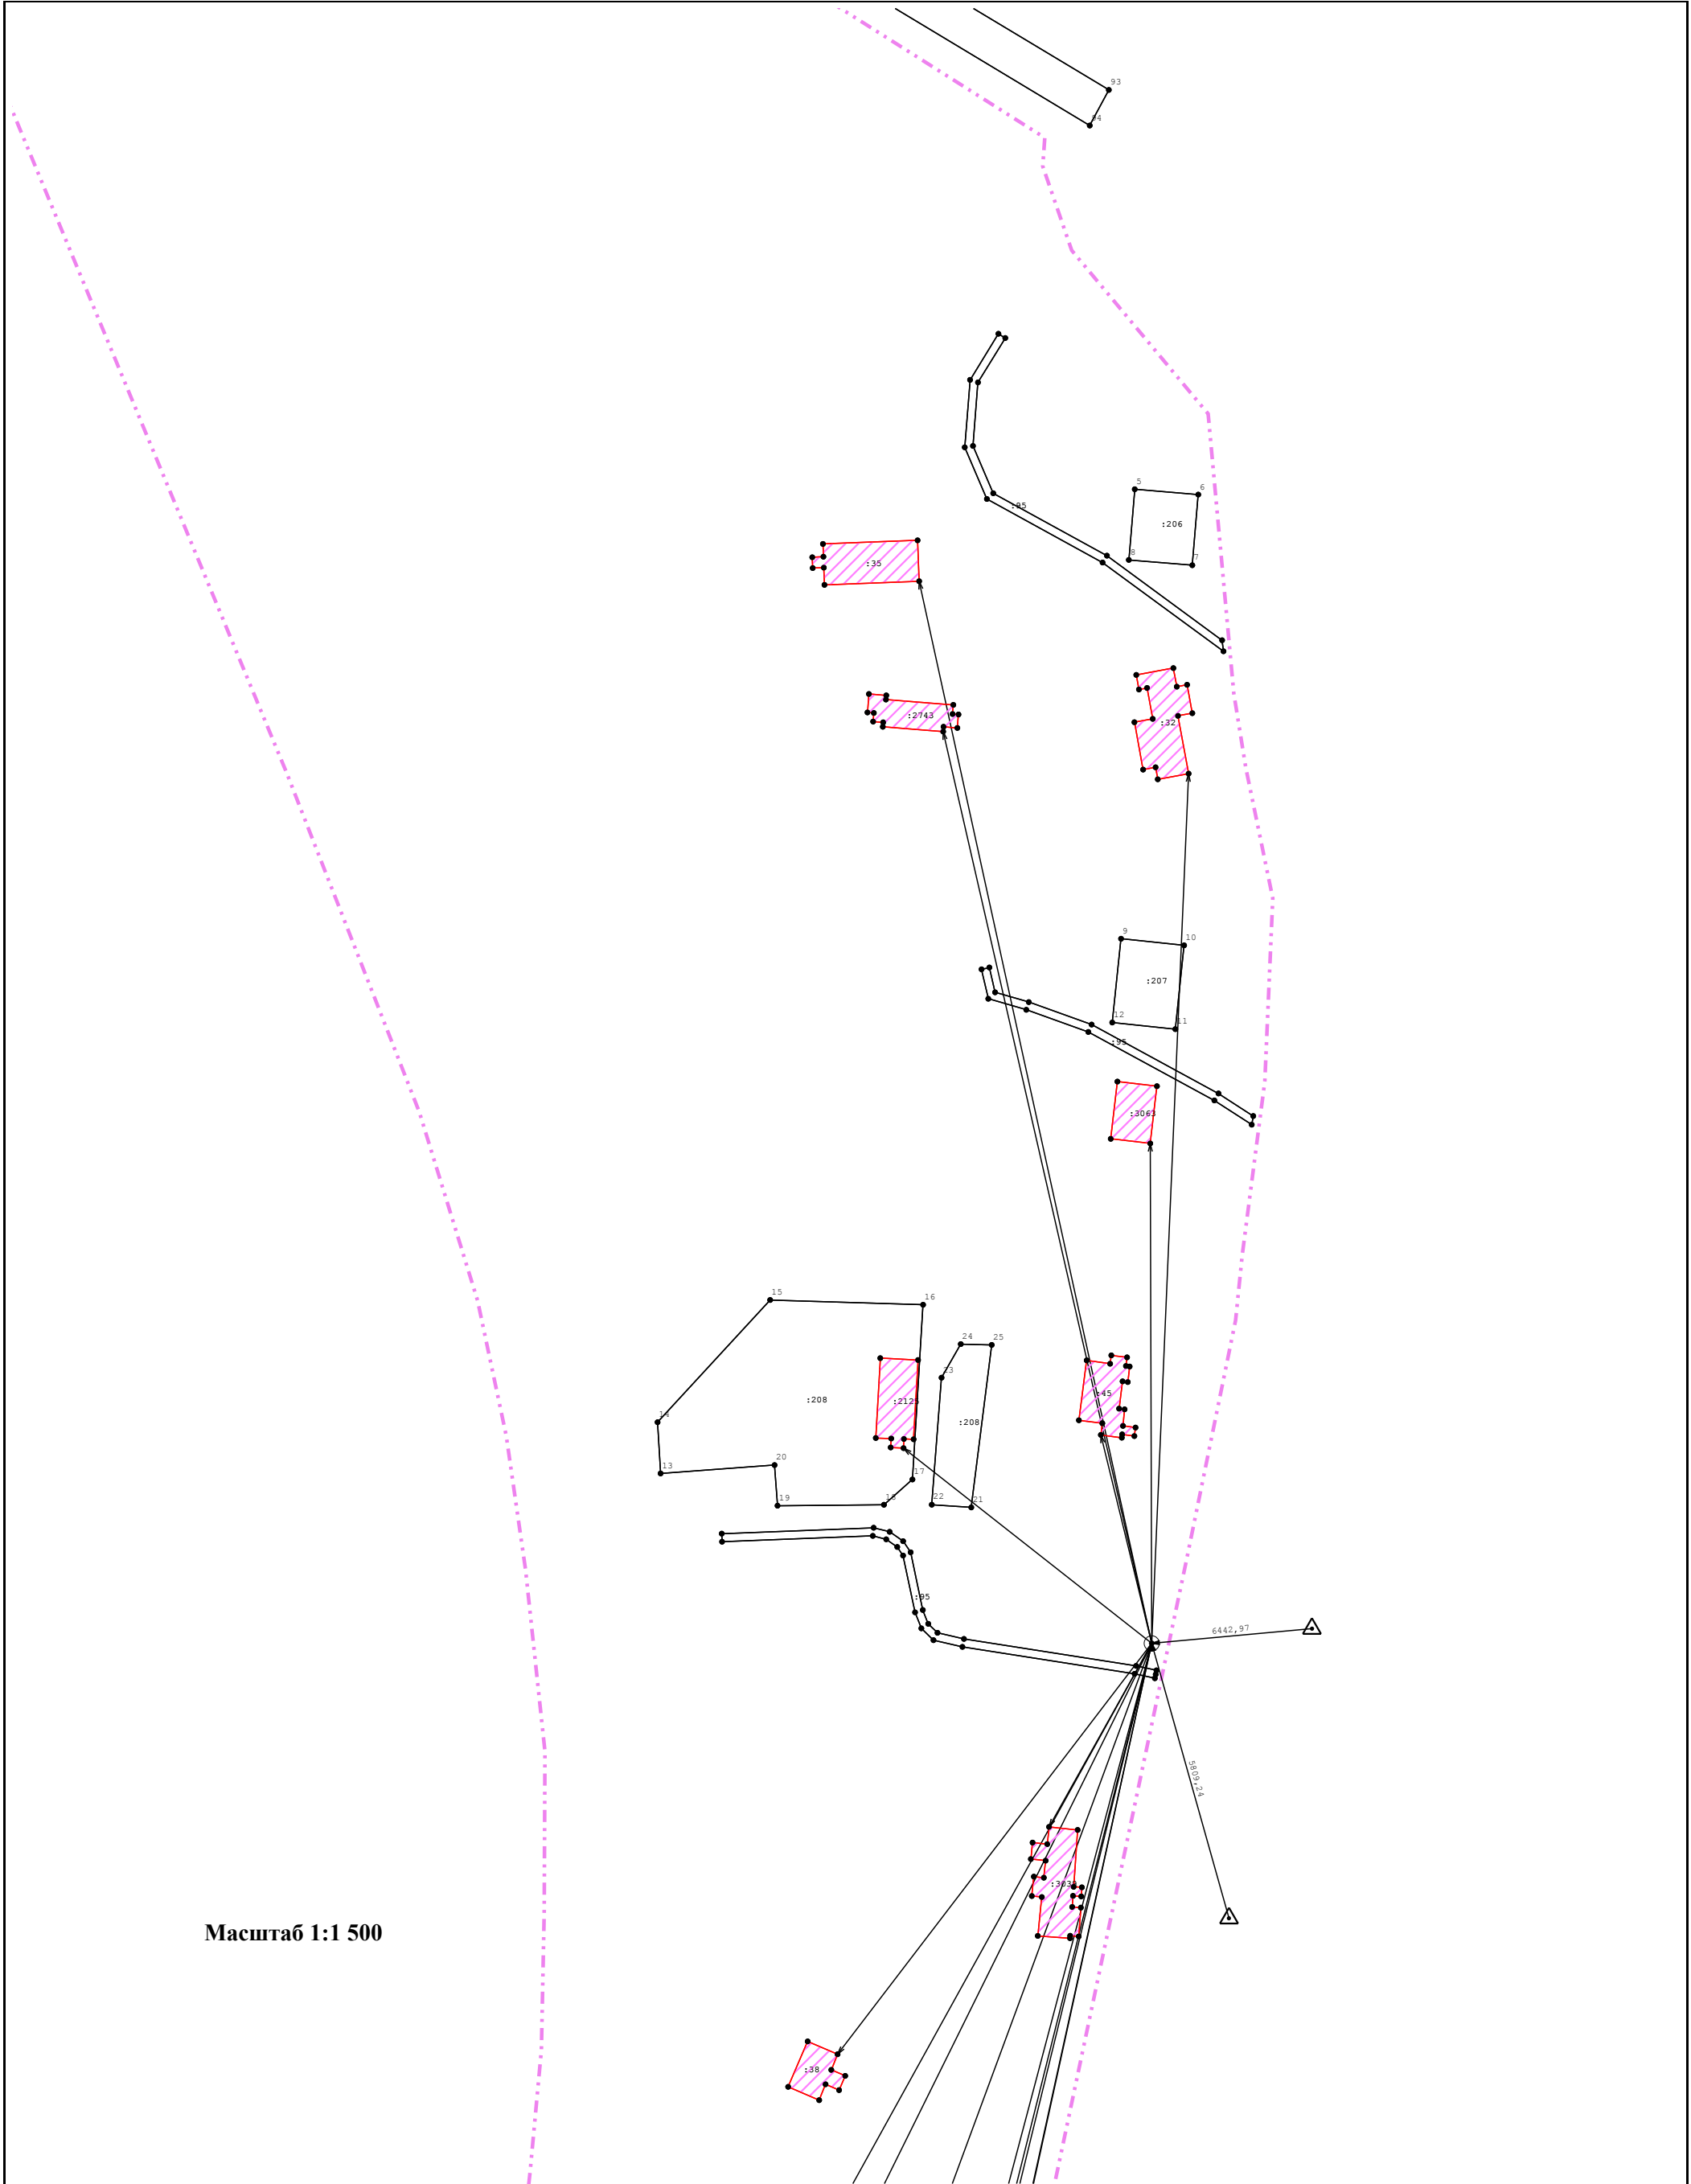

Масштаб 1:1 500

Условные обозначения:

- | | | | |
|---|--|---|--|
|  | - часть границы, местоположение которой определено при выполнении кадастровых работ |  | - Пункт государственной геодезической сети |
|  | - Точка съемочного обоснования |  | - Направления геодезических построений при создании съемочного обоснования |
|  | - Направления геодезических построений при определении координат характерных точек границ земельного участка | | |

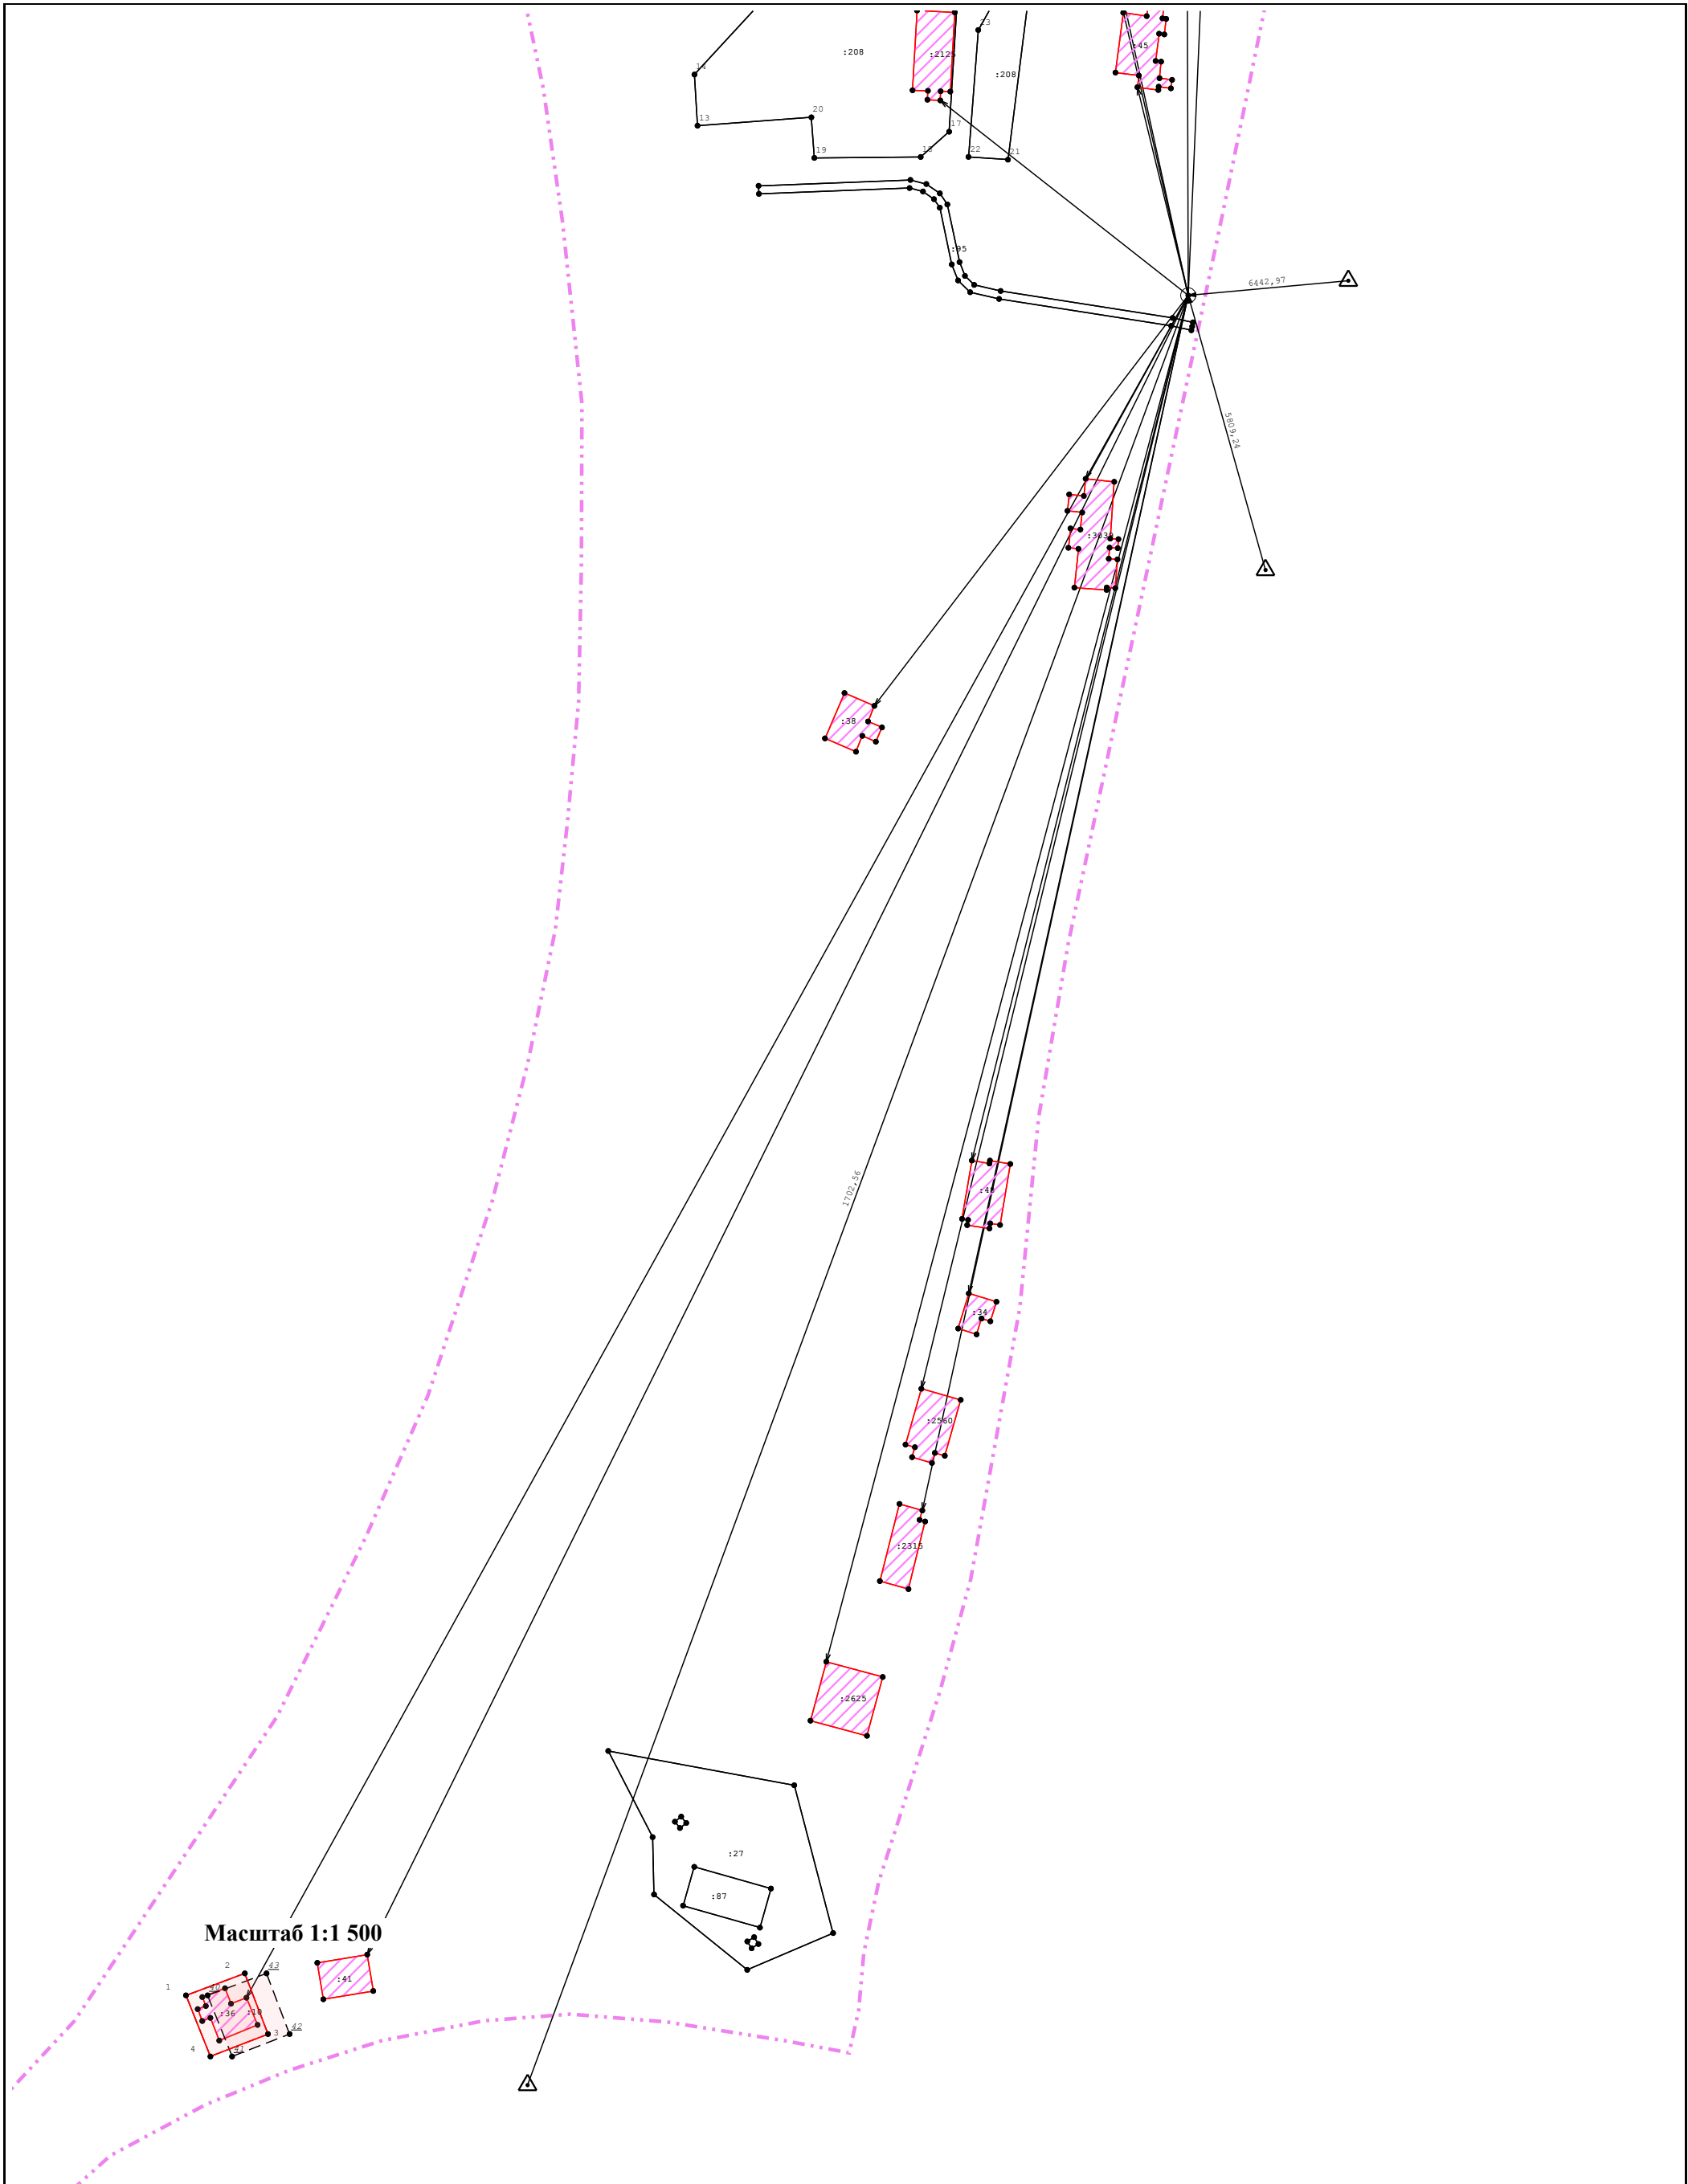

Условные обозначения:

- | | | | |
|---|--|---|--|
|  | - часть границы, местоположение которой определено при выполнении кадастровых работ |  | - Пункт государственной геодезической сети |
|  | - Точка съемочного обоснования |  | - Направления геодезических построений при создании съемочного обоснования |
|  | - Направления геодезических построений при определении координат характерных точек границ земельного участка | | |