

Схема границ земельных участков




10:16:0020102

Масштаб 1:1 200

- Условные обозначения:
- | | | | |
|-------|--|-----------|---|
| ————— | - часть границы, сведения ЕГРН о которой позволяют однозначно определить ее положение на местности | ————— | - часть границы, местоположение которой определено при выполнении кадастровых работ |
| ----- | - часть границы, сведения ЕГРН о которой подлежат уточнению | - - - - - | - граница кадастрового деления |


Схема границ земельных участков

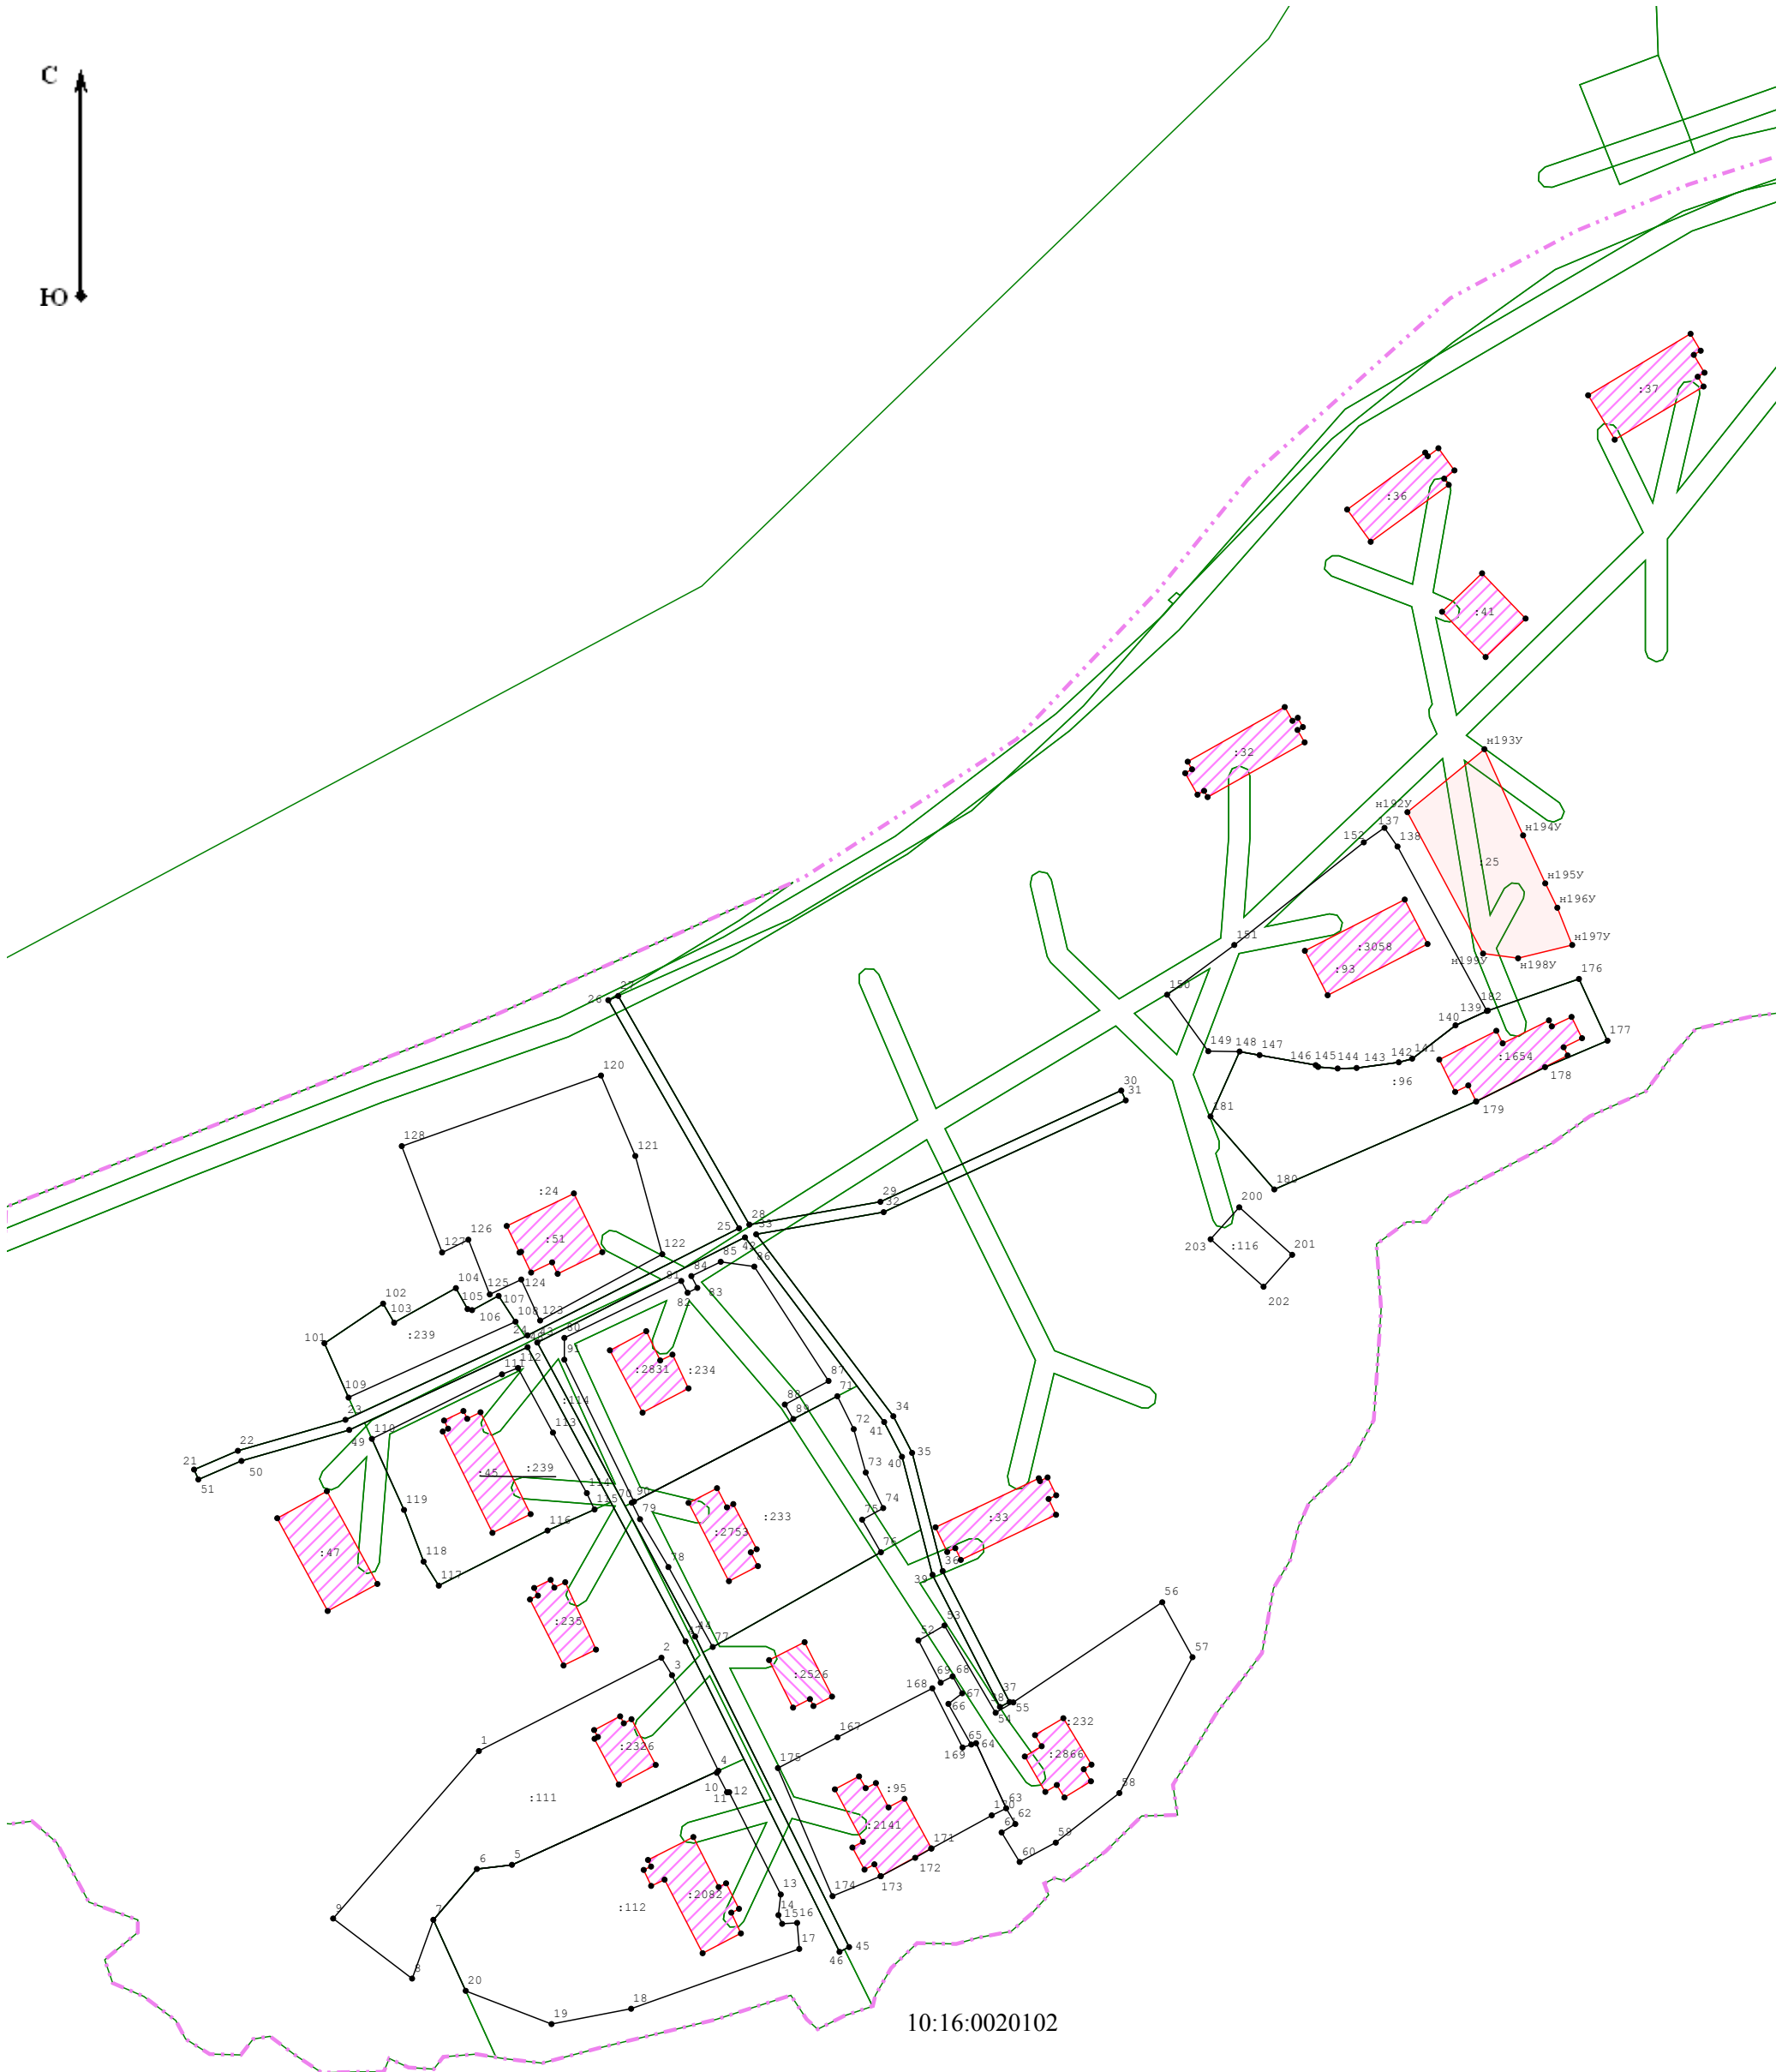

Масштаб 1:1 200

- Условные обозначения:
- | | | | |
|-------|--|-------|---|
| ————— | - часть границы, сведения ЕГРН о которой позволяют однозначно определить ее положение на местности | ————— | - часть границы, местоположение которой определено при выполнении кадастровых работ |
| ----- | - часть границы, сведения ЕГРН о которой подлежат уточнению | | - граница кадастрового деления |

Схема границ земельных участков

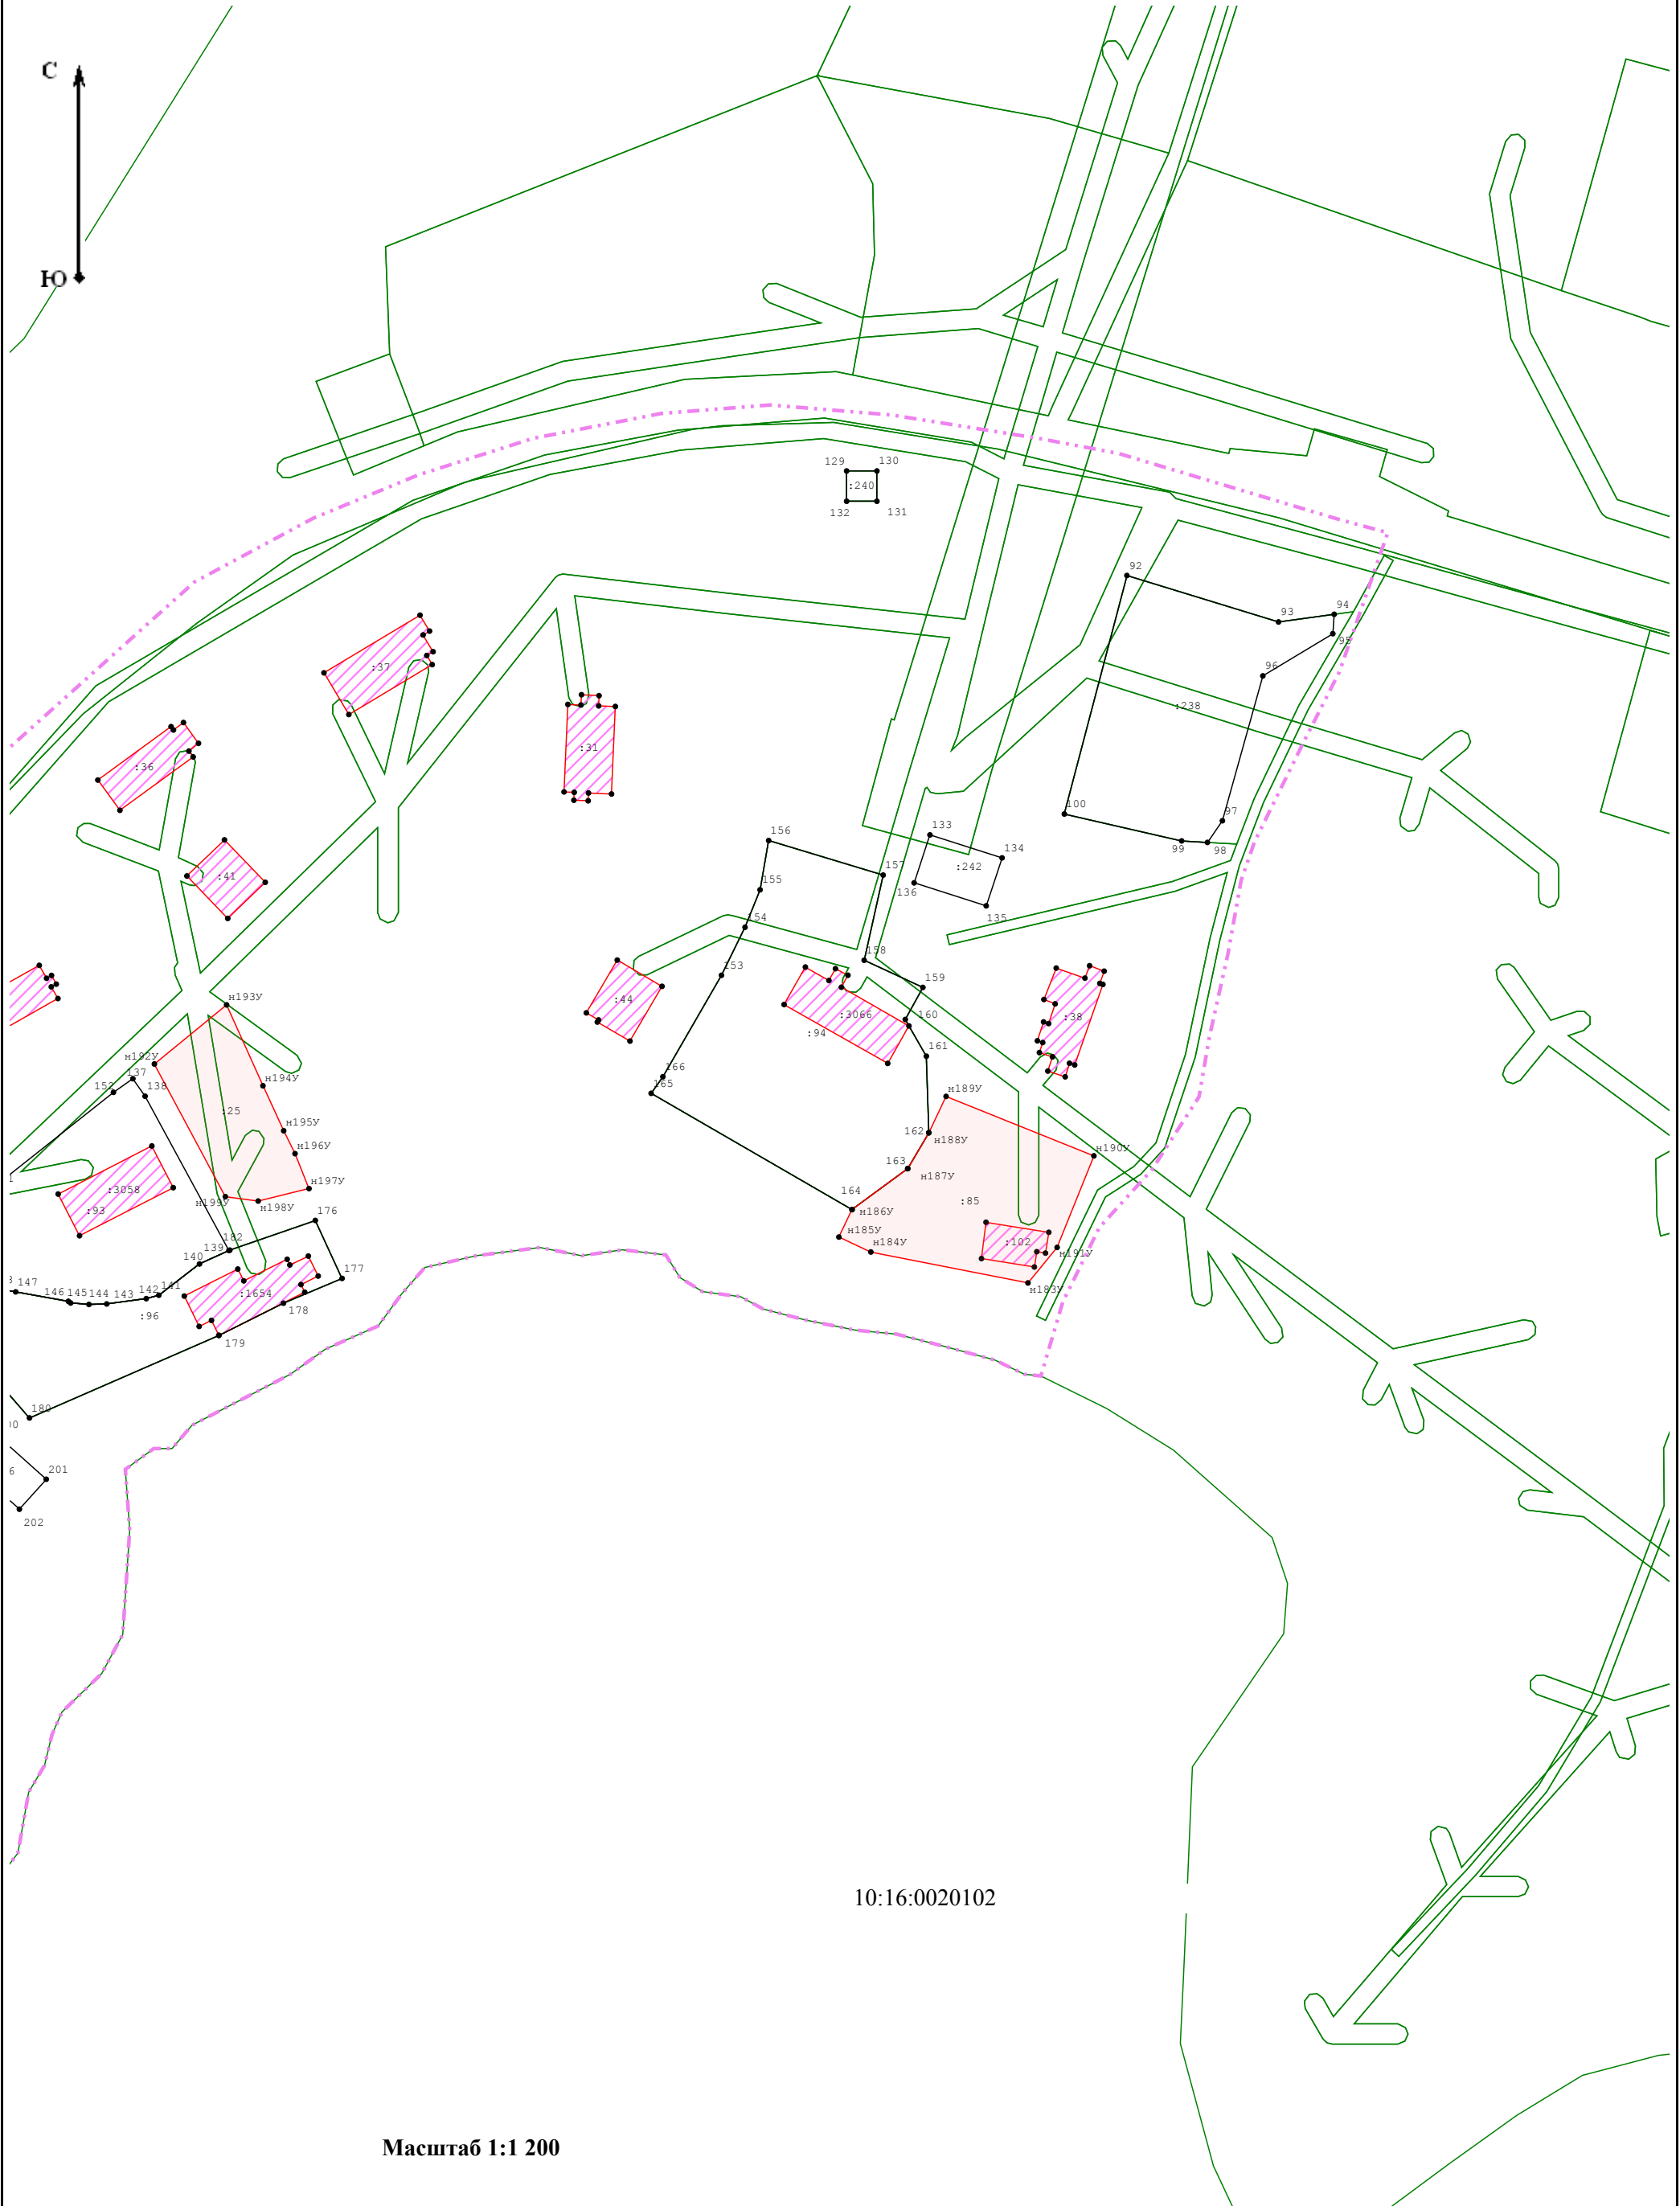

10:16:0020102

Масштаб 1:1 200

- Условные обозначения:**
- - часть границы, сведения ЕГРН о которой позволяют однозначно определить ее положение на местности
 - - часть границы, местоположение которой определено при выполнении кадастровых работ
 - - часть границы, сведения ЕГРН о которой подлежат уточнению
 - - - - - граница кадастрового деления