



Схема границ земельных участков

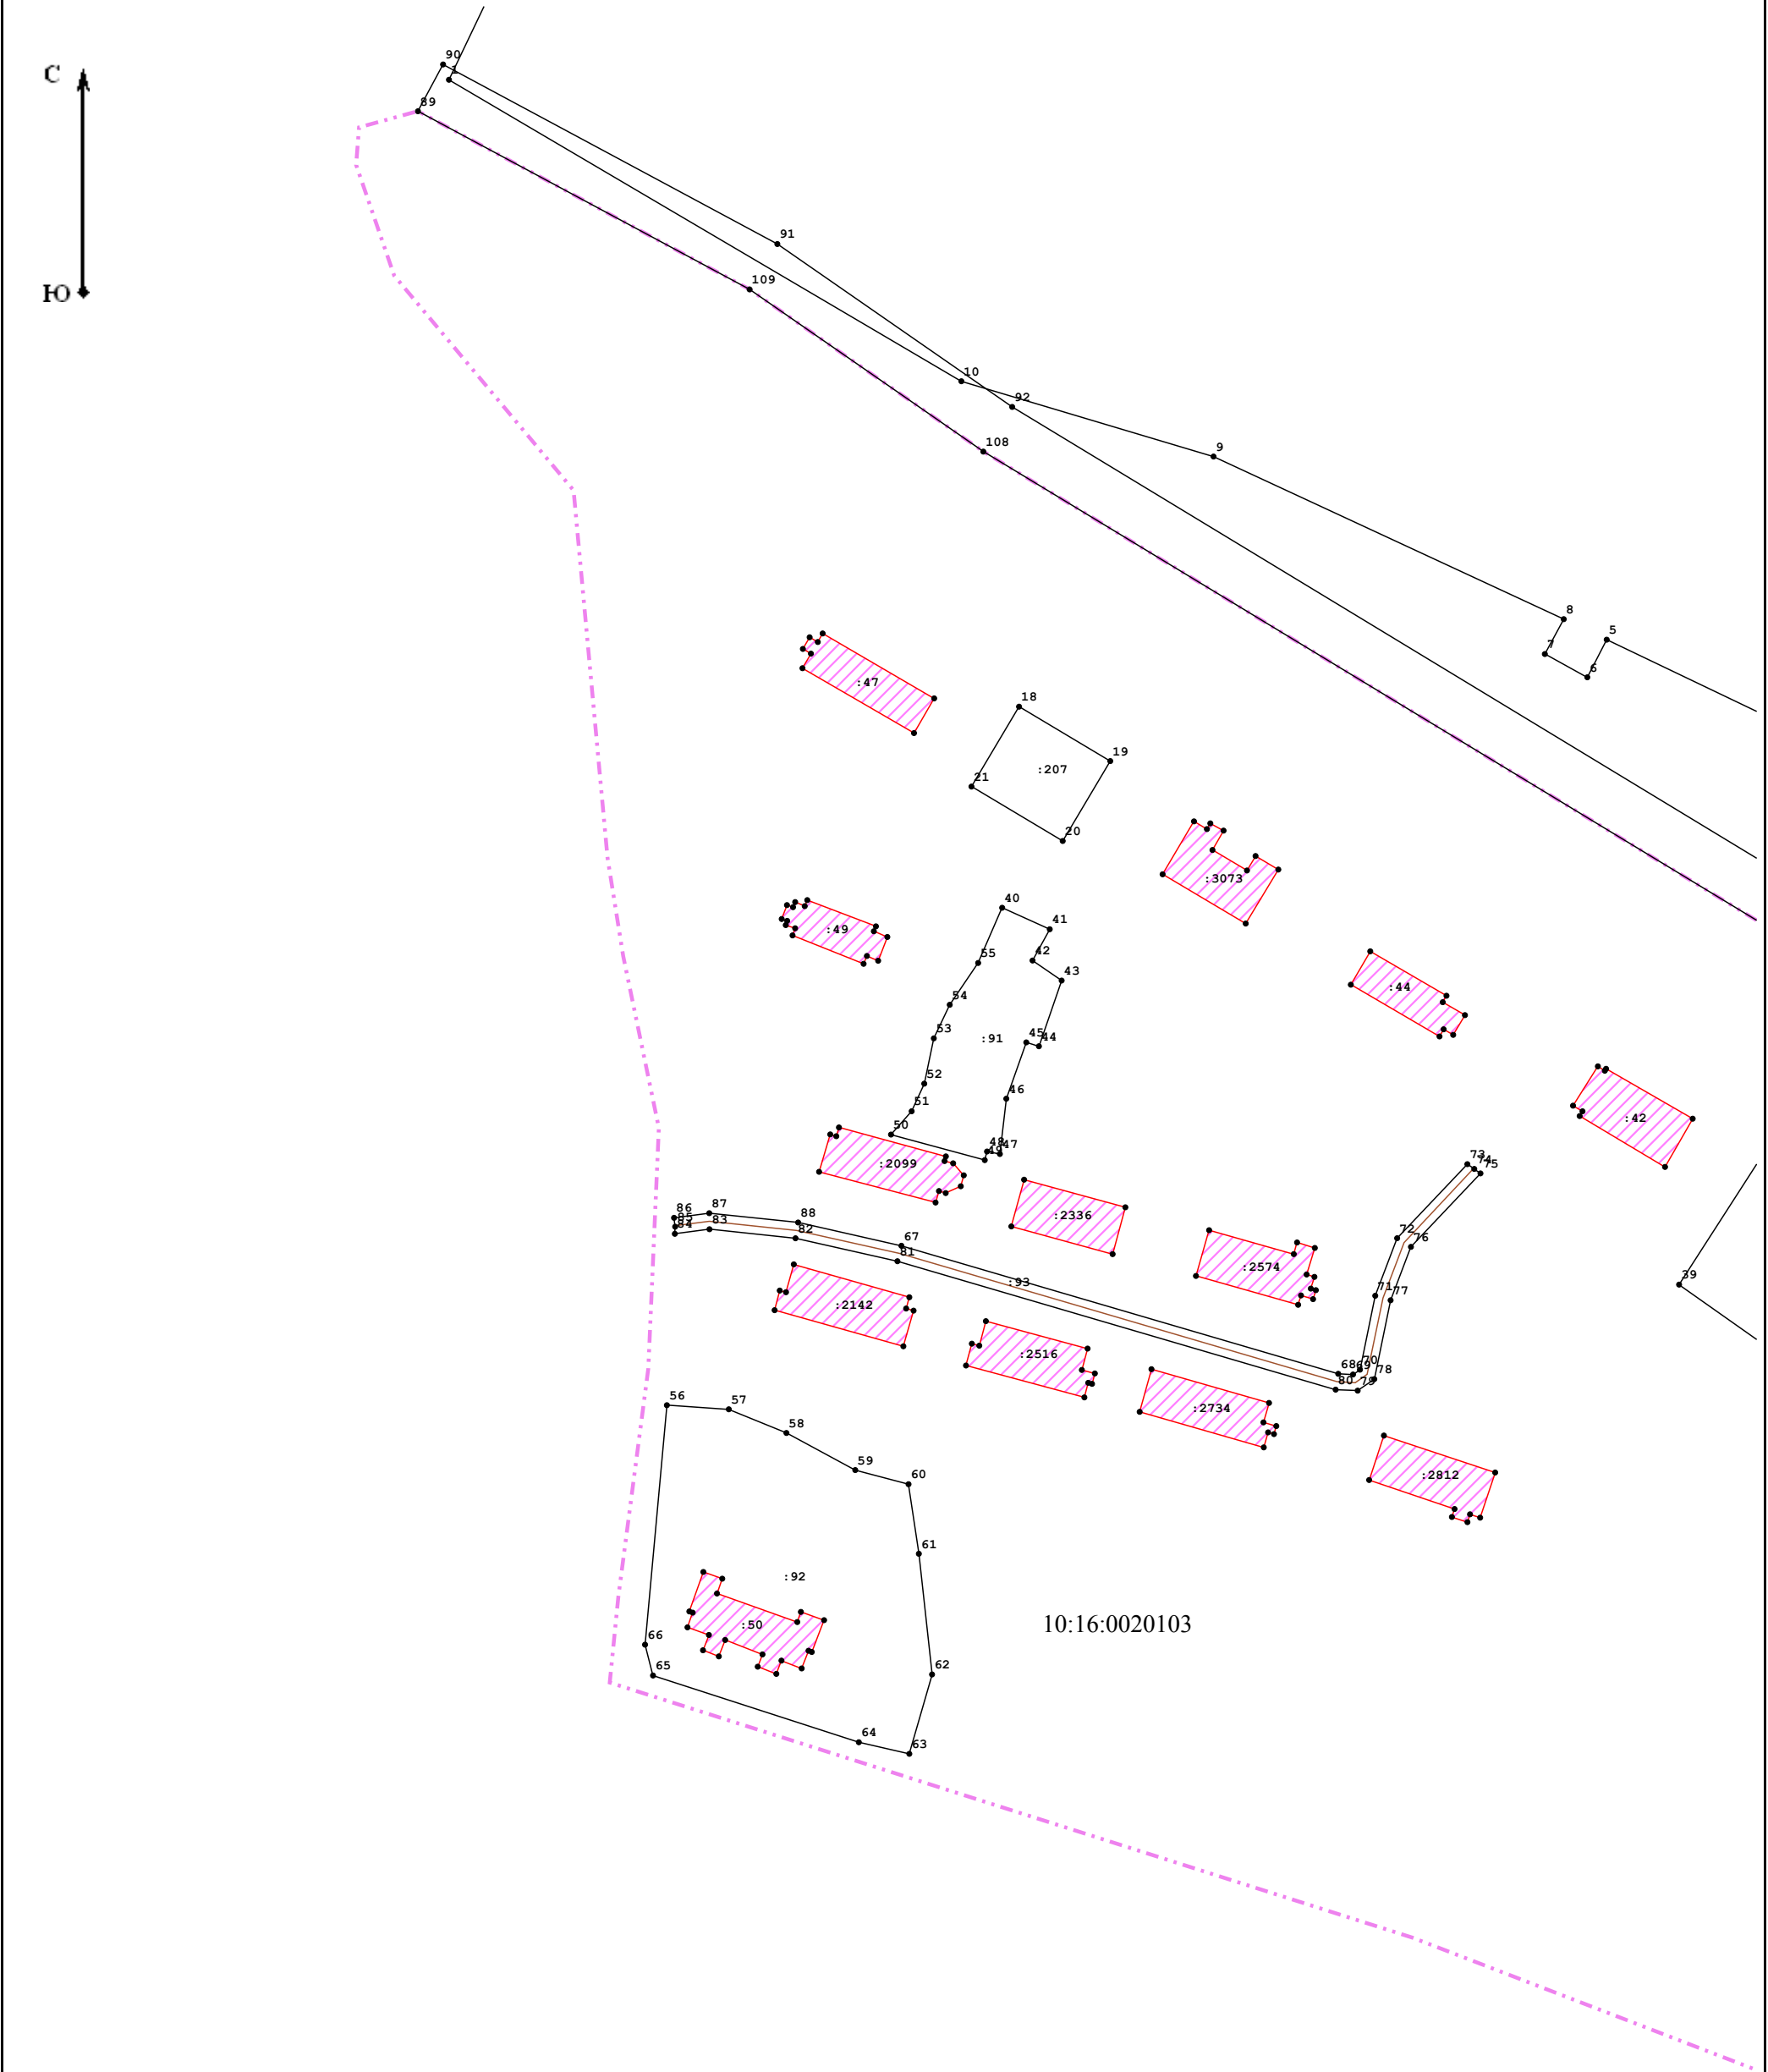

Масштаб 1:1 200

- Условные обозначения:
- | | | | |
|-------|--|-----------|---|
| ————— | - часть границы, сведения ЕГРН о которой позволяют однозначно определить ее положение на местности | ————— | - часть границы, местоположение которой определено при выполнении кадастровых работ |
| ----- | - часть границы, сведения ЕГРН о которой подлежат уточнению | - - - - - | - граница кадастрового деления |

Схема границ земельных участков

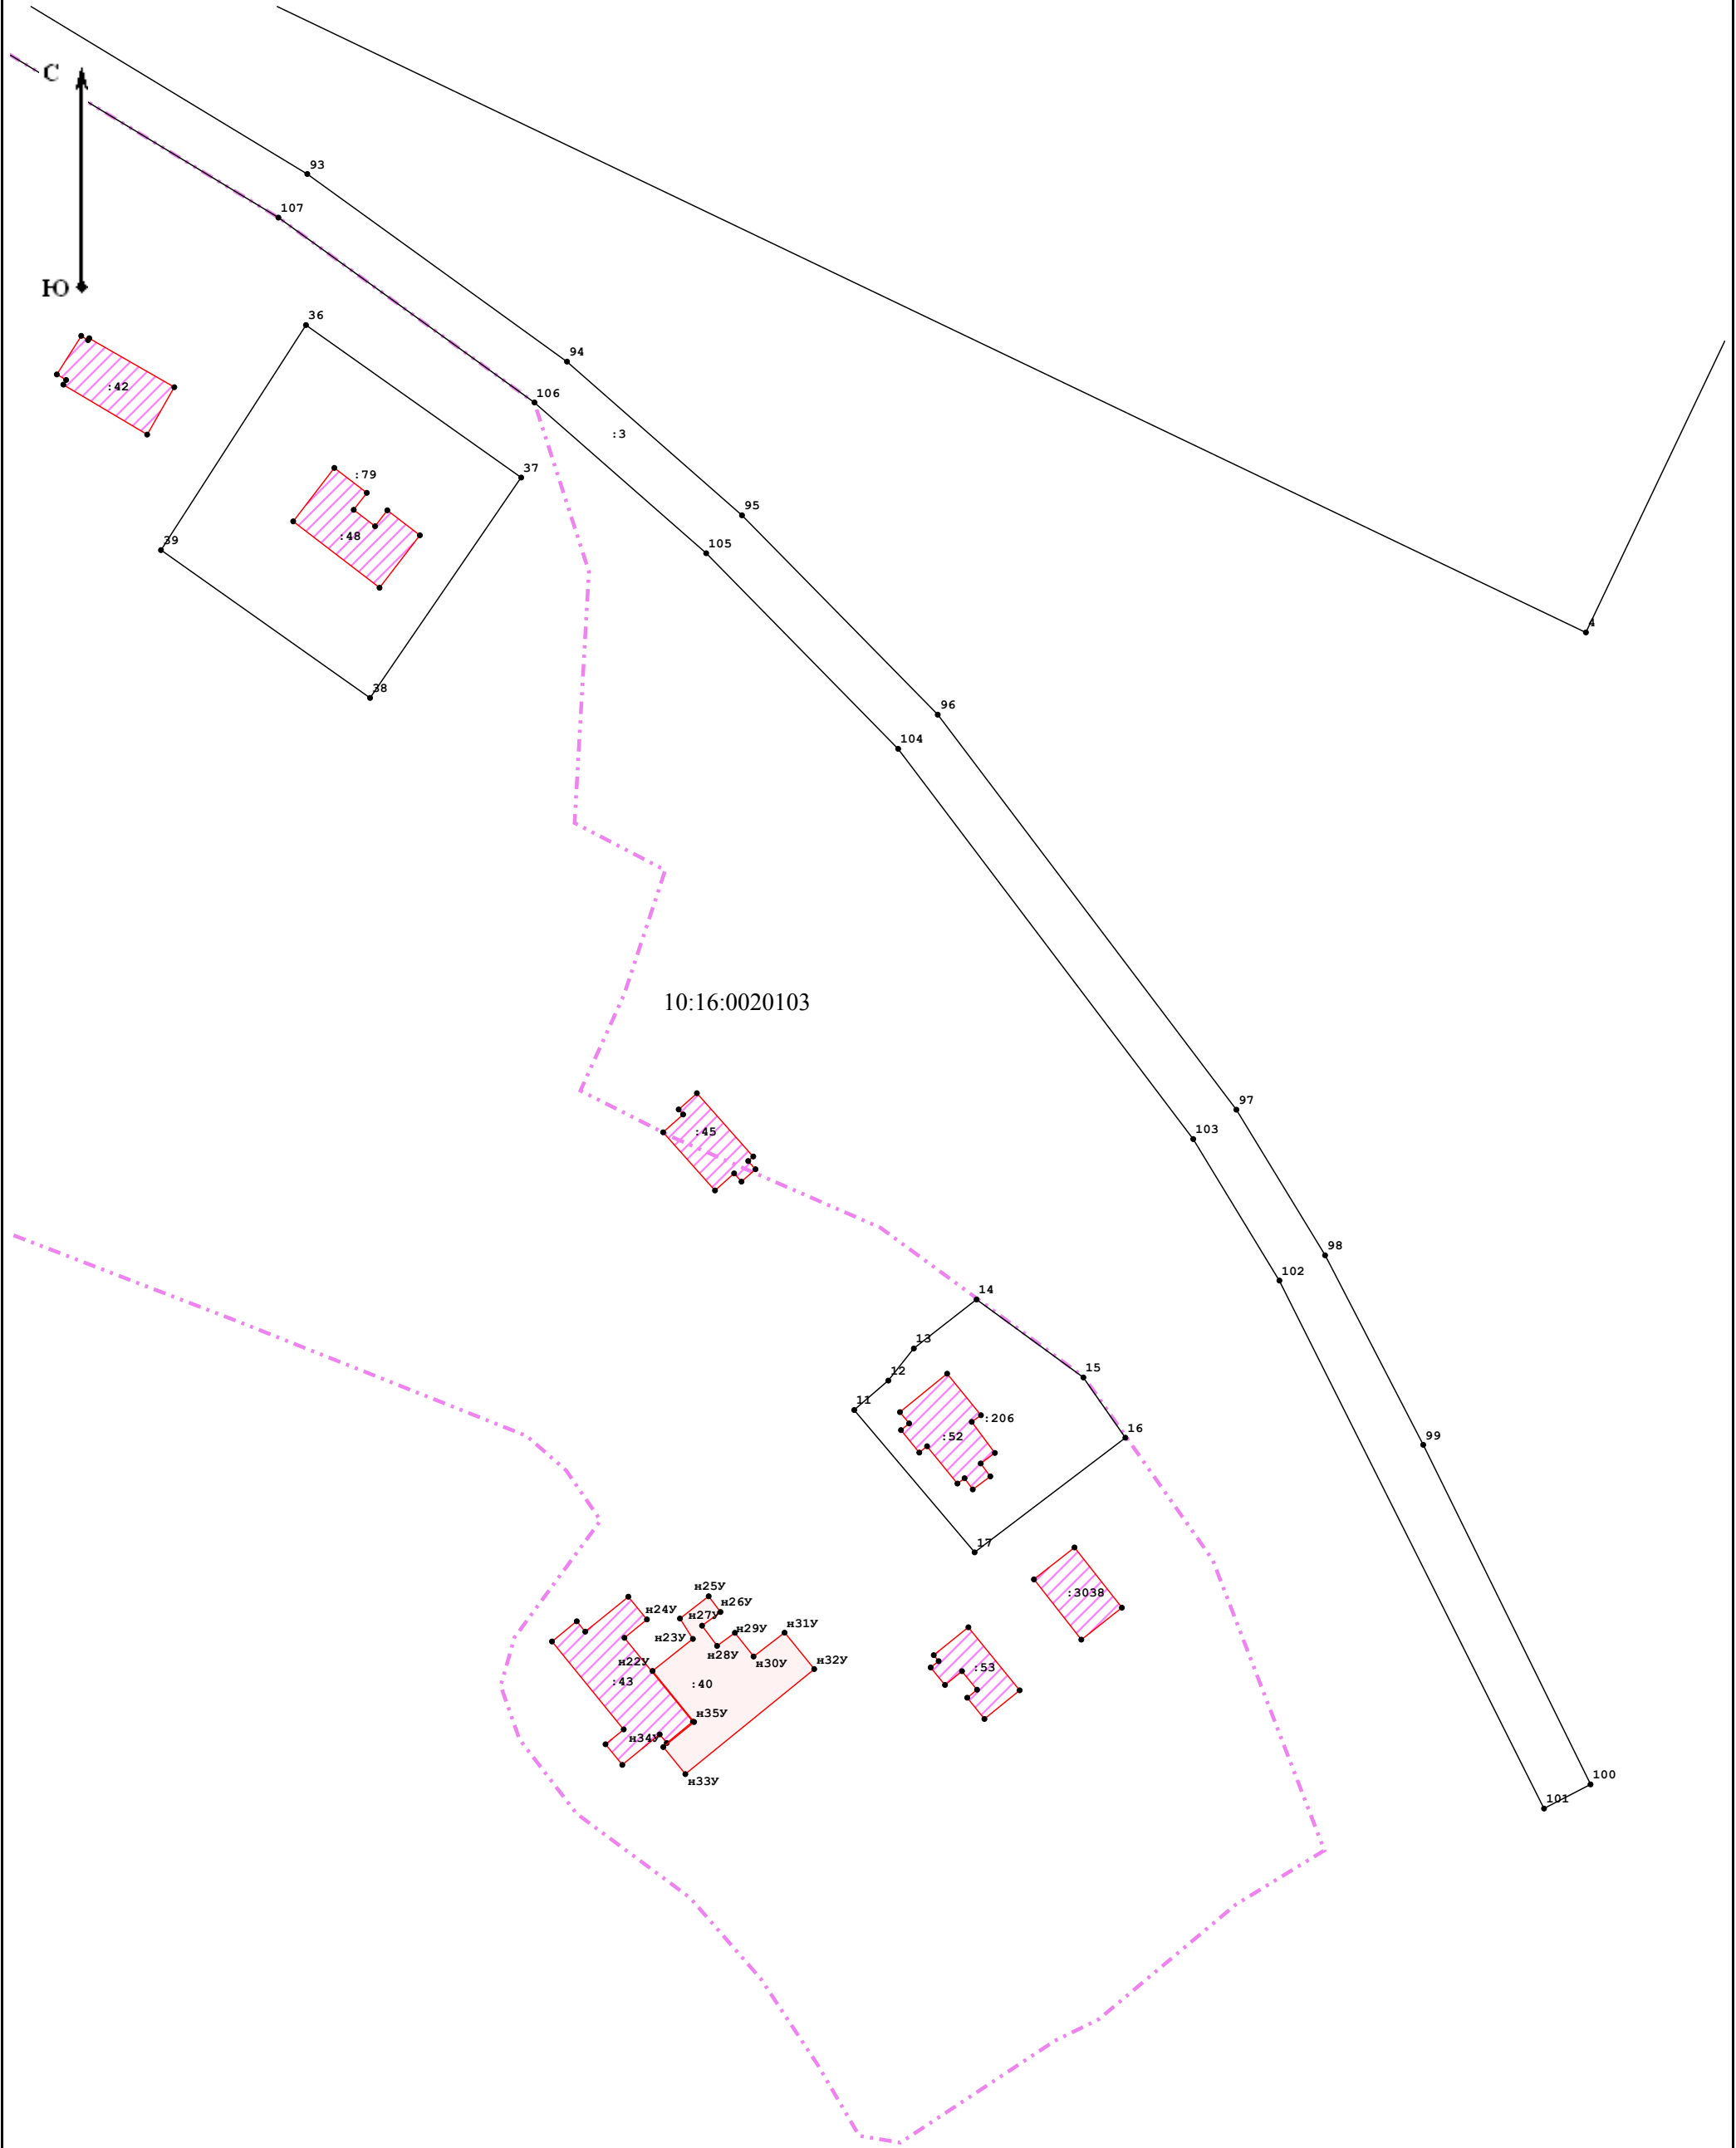

- Условные обозначения:**

————— - часть границы, сведения ЕГРН о которой позволяют однозначно определить ее положение на местности

----- - часть границы, сведения ЕГРН о которой подлежат уточнению
- - часть границы, местоположение которой определено при выполнении кадастровых работ

- - - - - граница кадастрового деления