


Схема границ земельных участков	
---------------------------------	--

A vertical double-headed arrow connects the letter 'C' at the top to the letters 'HO' at the bottom.

10:16:0010301

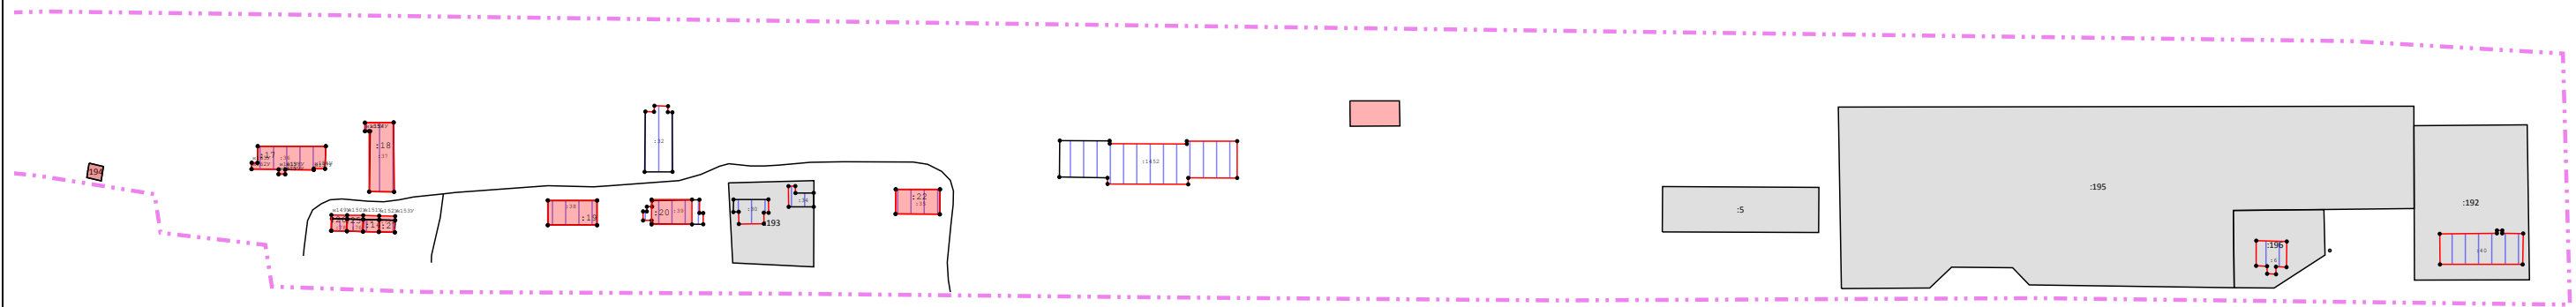

Масштаб 1:2 500

Условные обозначения:

_____ - часть границы, сведения ЕГРН о которой позволяют однозначно определить ее положение на местности

_____ - часть границы, местоположение которой определено при выполнении кадастровых работ

_____ - часть границы, сведения ЕГРН о которой подлежат уточнению

----- - граница кадастрового деления