


Схема границ земельных участков

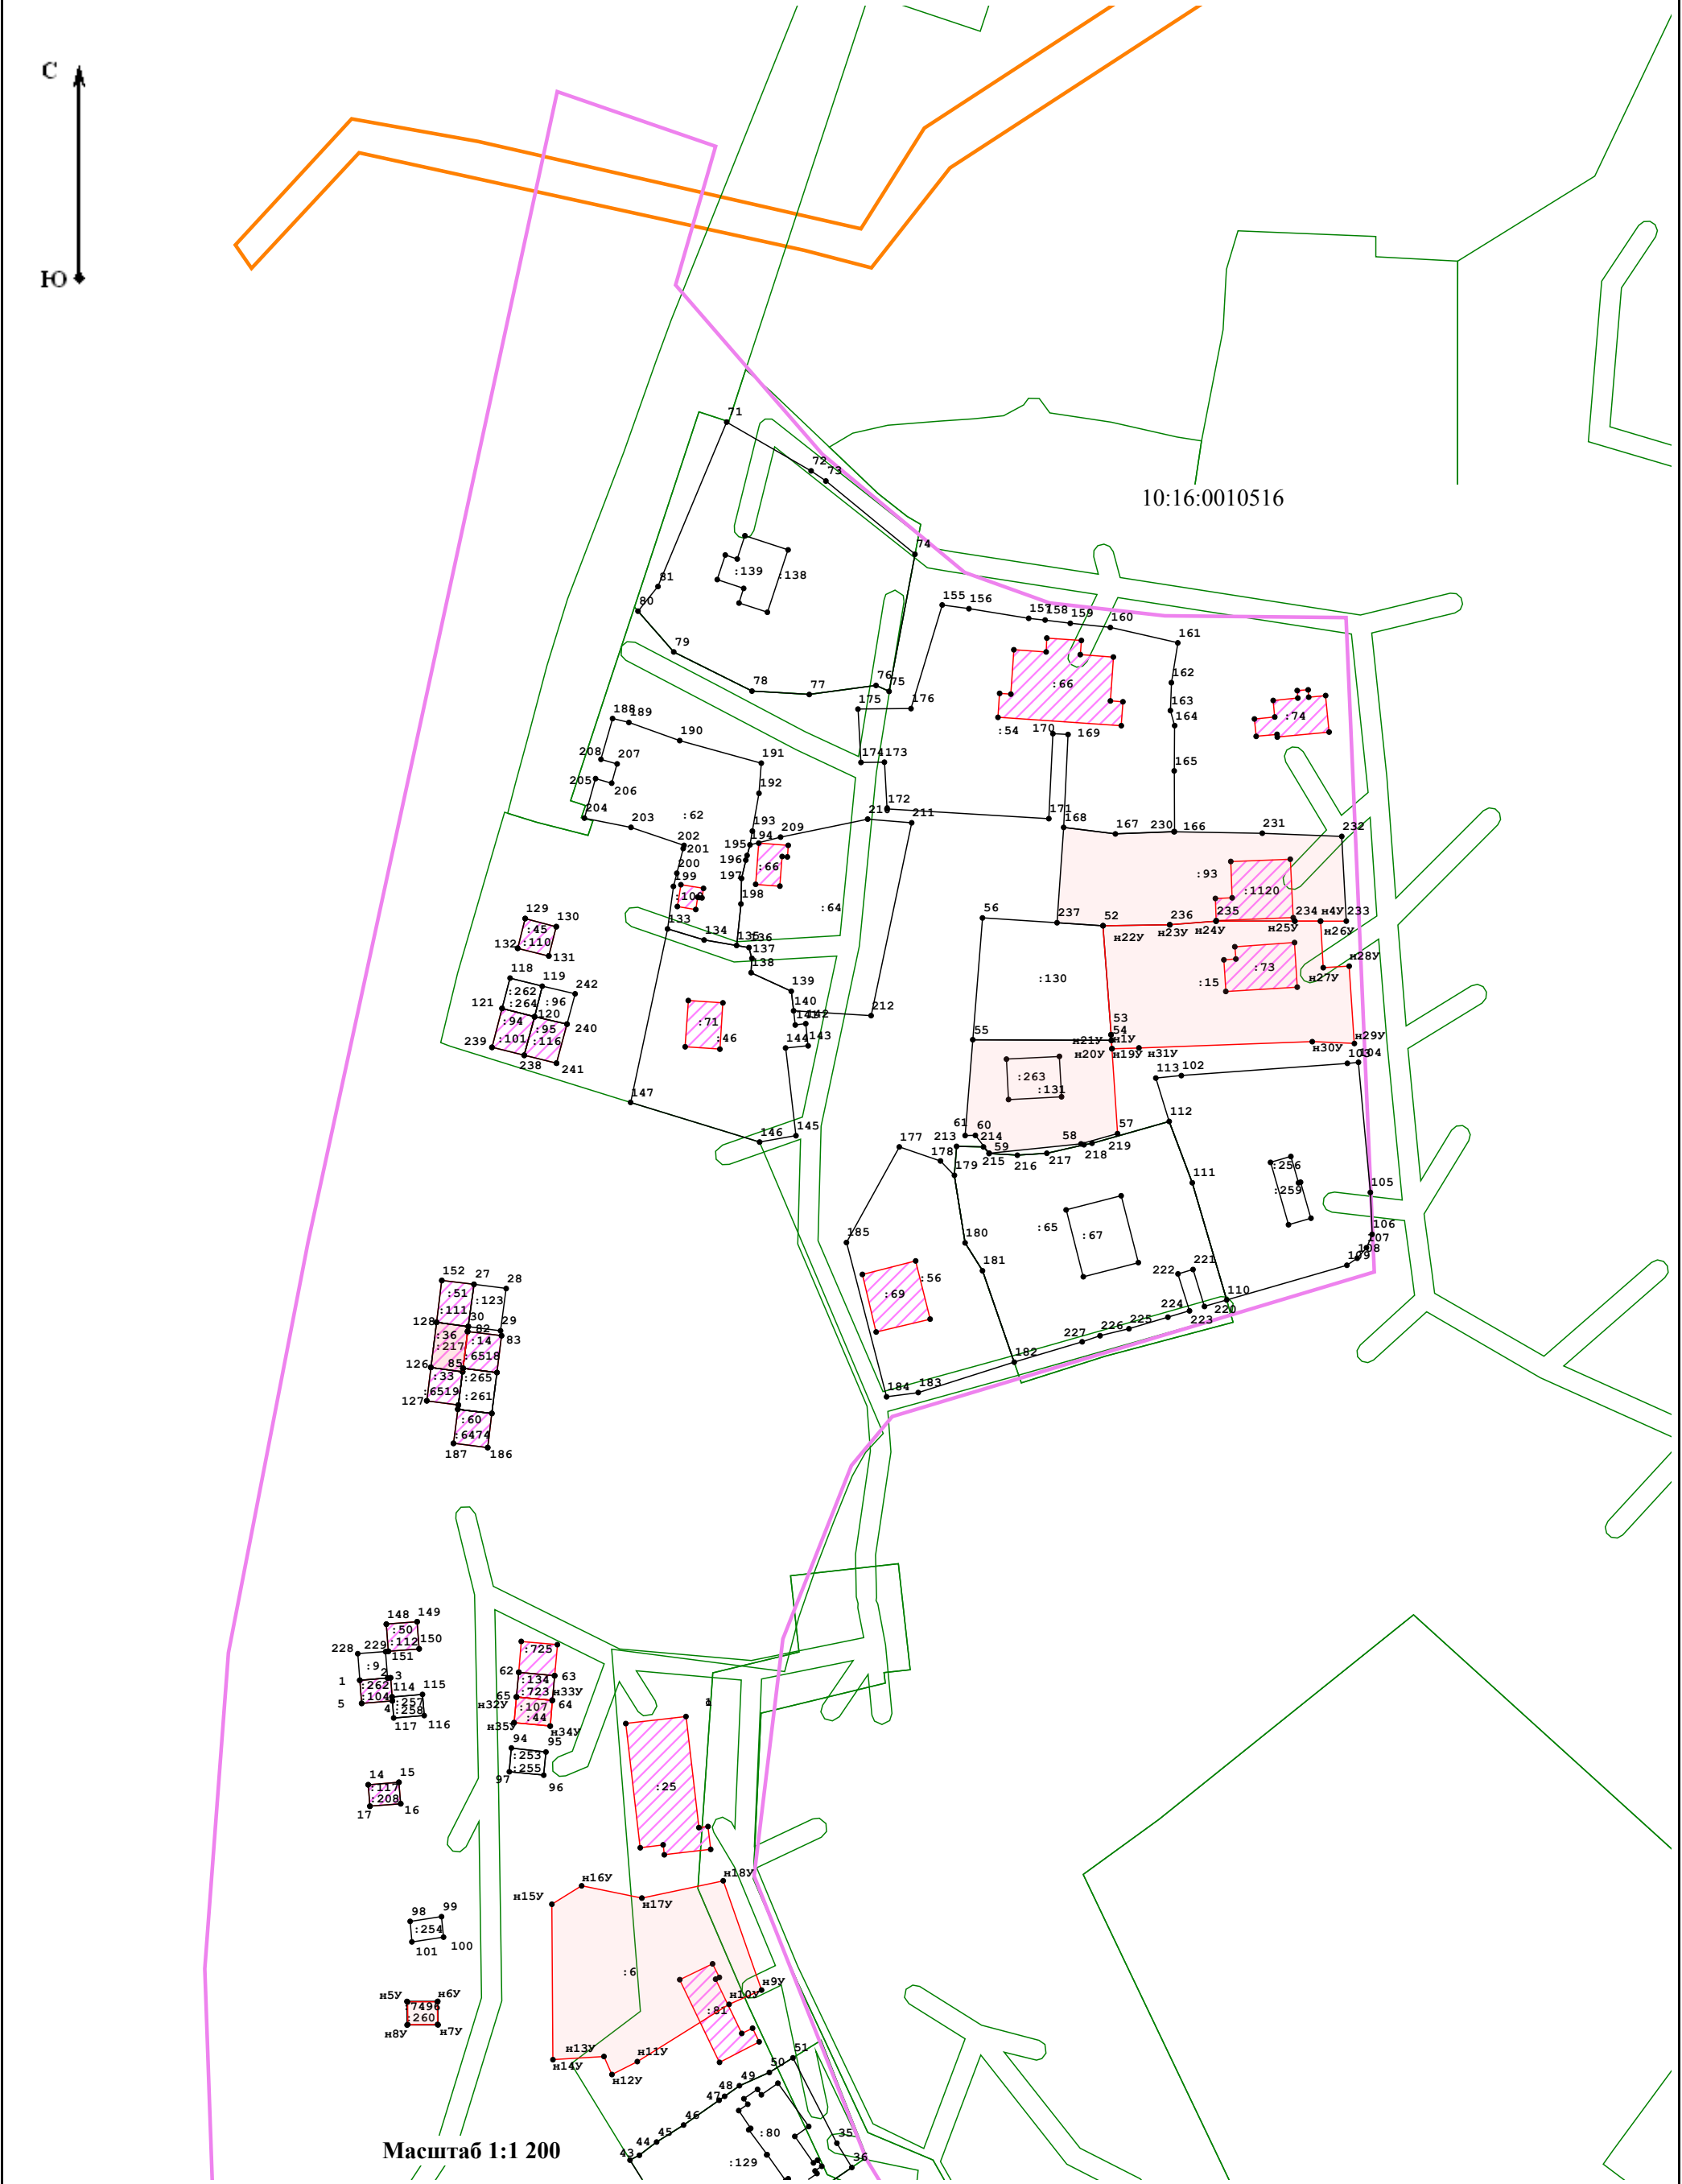

- Условные обозначения:
- часть границы, сведения ЕГРН о которой позволяют однозначно определить ее положение на местности
 - часть границы, местоположение которой определено при выполнении кадастровых работ
 - - - - - часть границы, сведения ЕГРН о которой подлежат уточнению
 - . - . - . - граница кадастрового деления

Схема границ земельных участков

С

Ю

10:16:0010516


Масштаб 1:1 200

Условные обозначения:


————— - часть границы, сведения ЕГРН о которой позволяют однозначно определить ее положение на местности ----- - часть границы, сведения ЕГРН о которой подлежат уточнению	————— - часть границы, местоположение которой определено при выполнении кадастровых работ ----- - граница кадастрового деления
--	--

Схема границ земельных участков

С

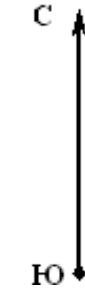

Ю

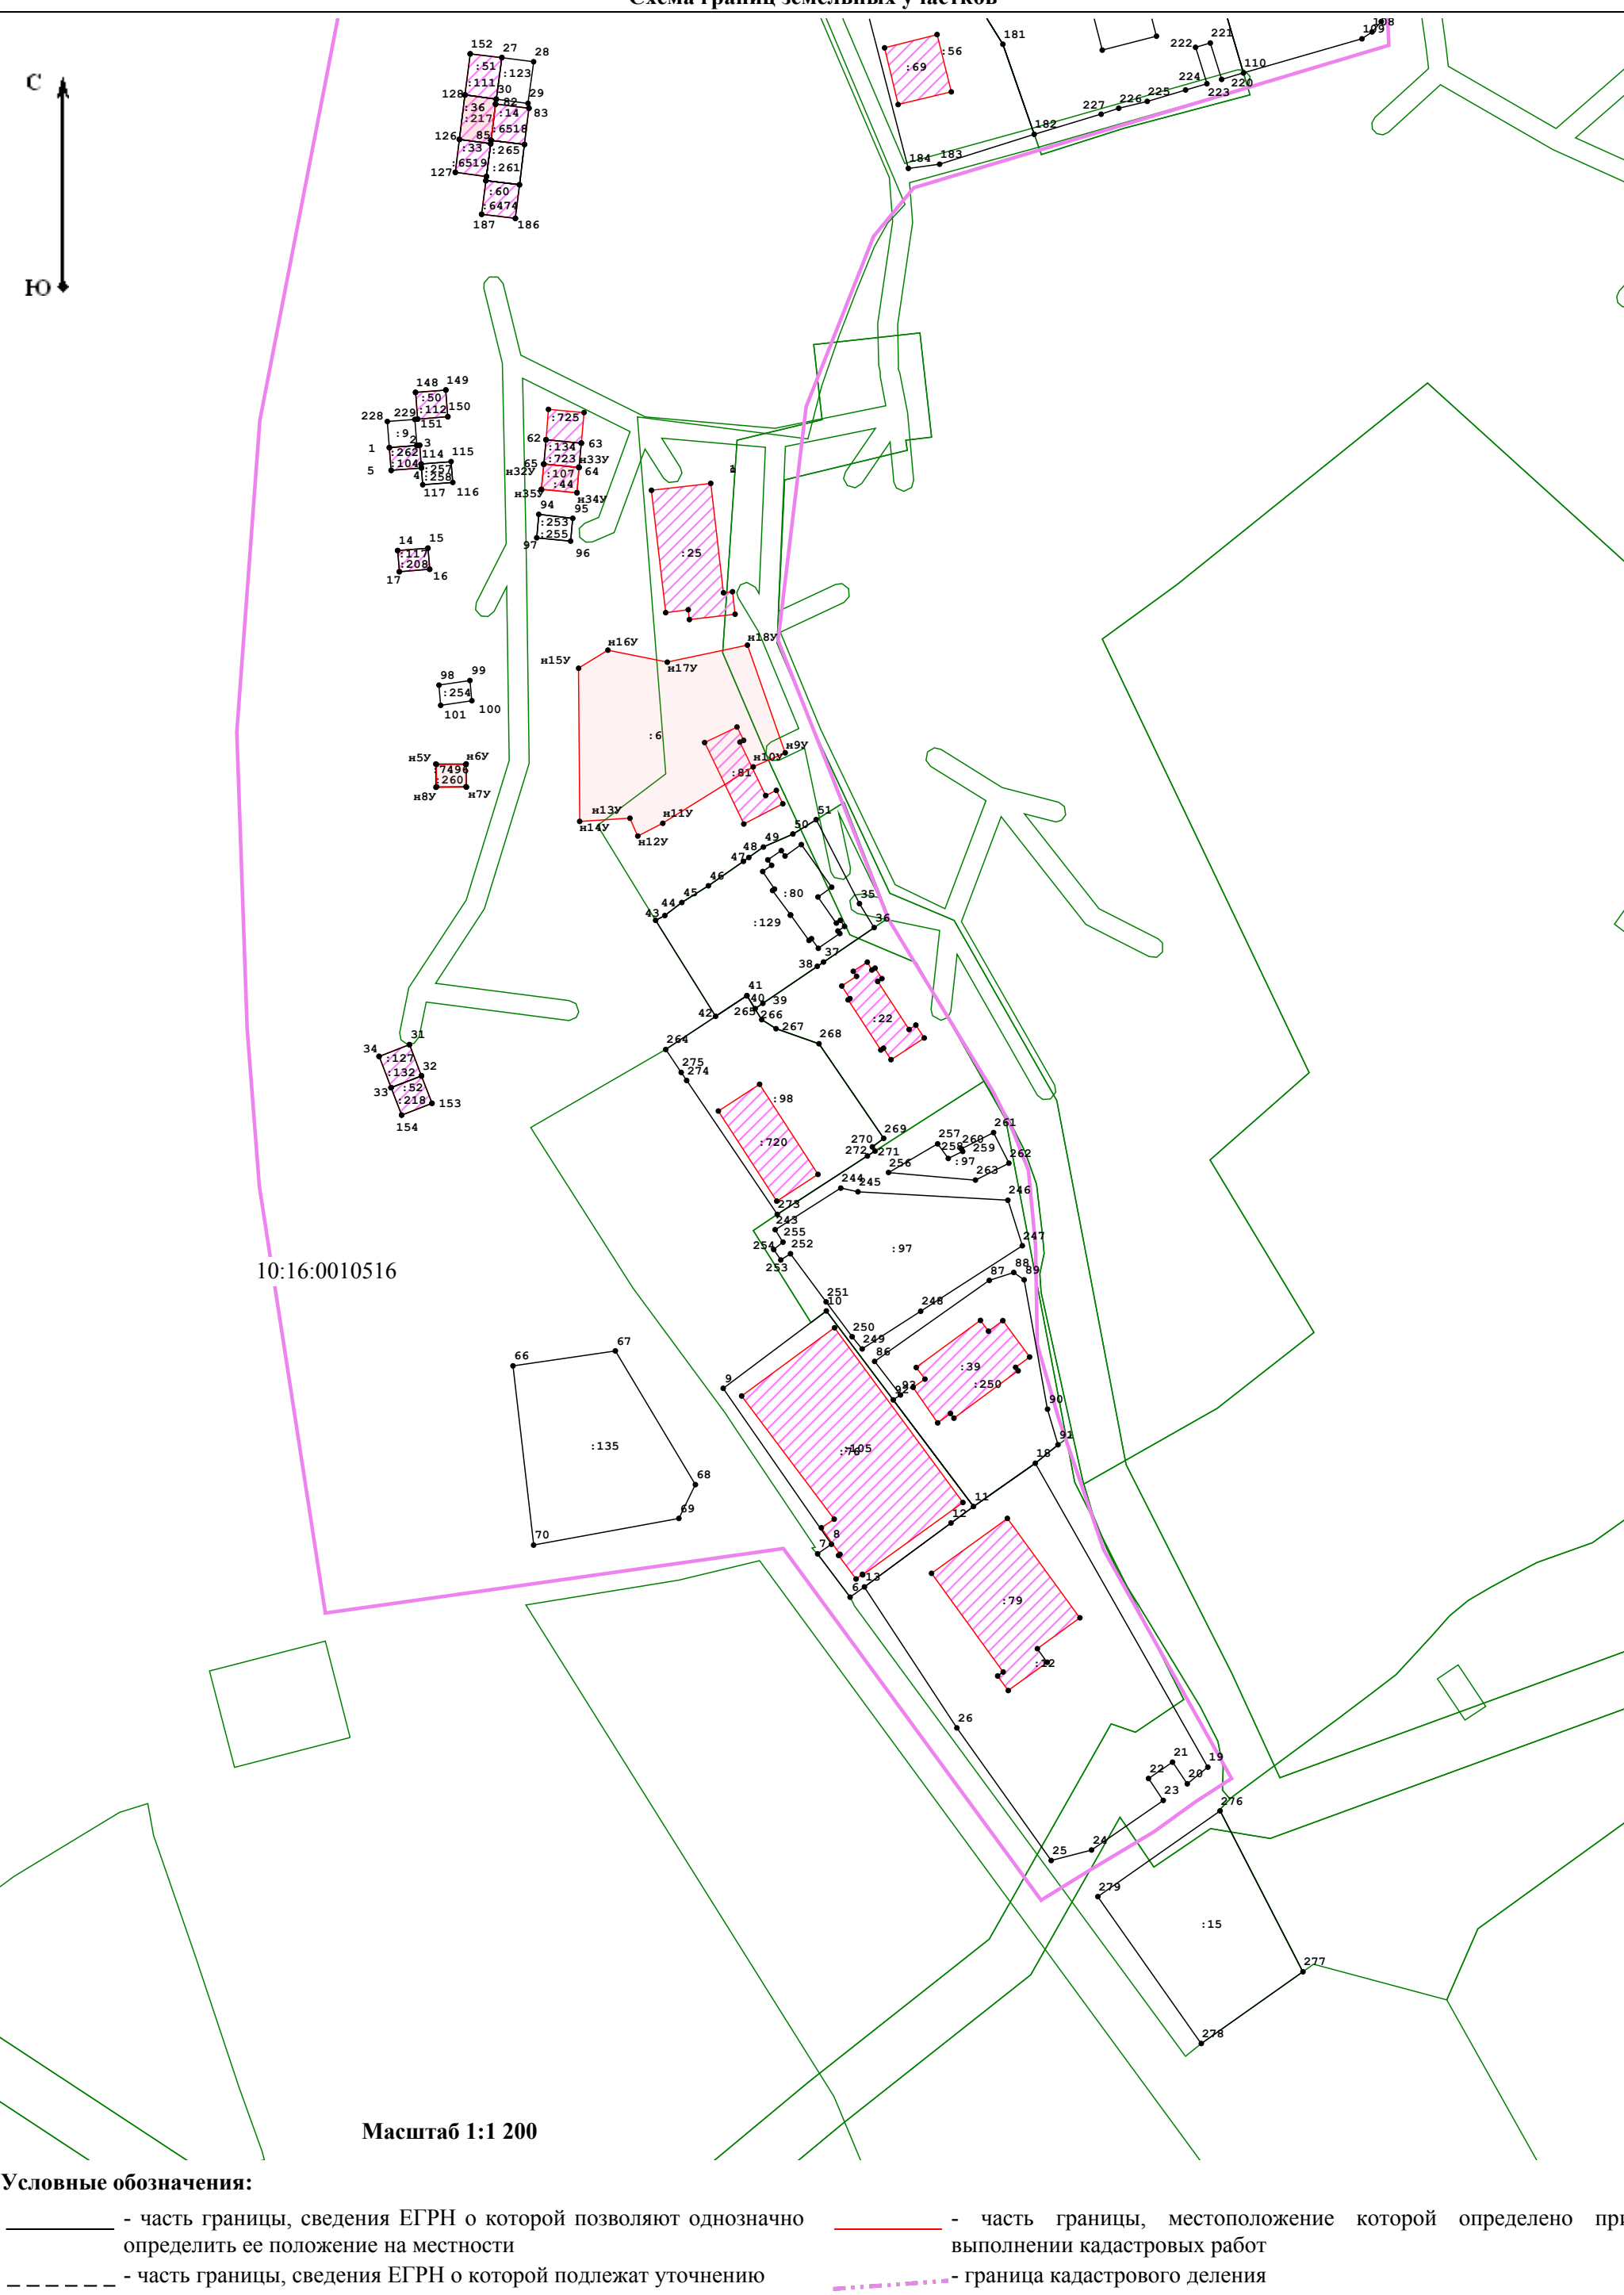


Масштаб 1:1 200

Условные обозначения:


————— - часть границы, сведения ЕГРН о которой позволяют однозначно определить ее положение на местности ----- - часть границы, сведения ЕГРН о которой подлежат уточнению	————— - часть границы, местоположение которой определено при выполнении кадастровых работ ----- - граница кадастрового деления
--	--

Схема границ земельных участков

С

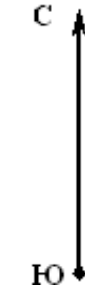

Ю

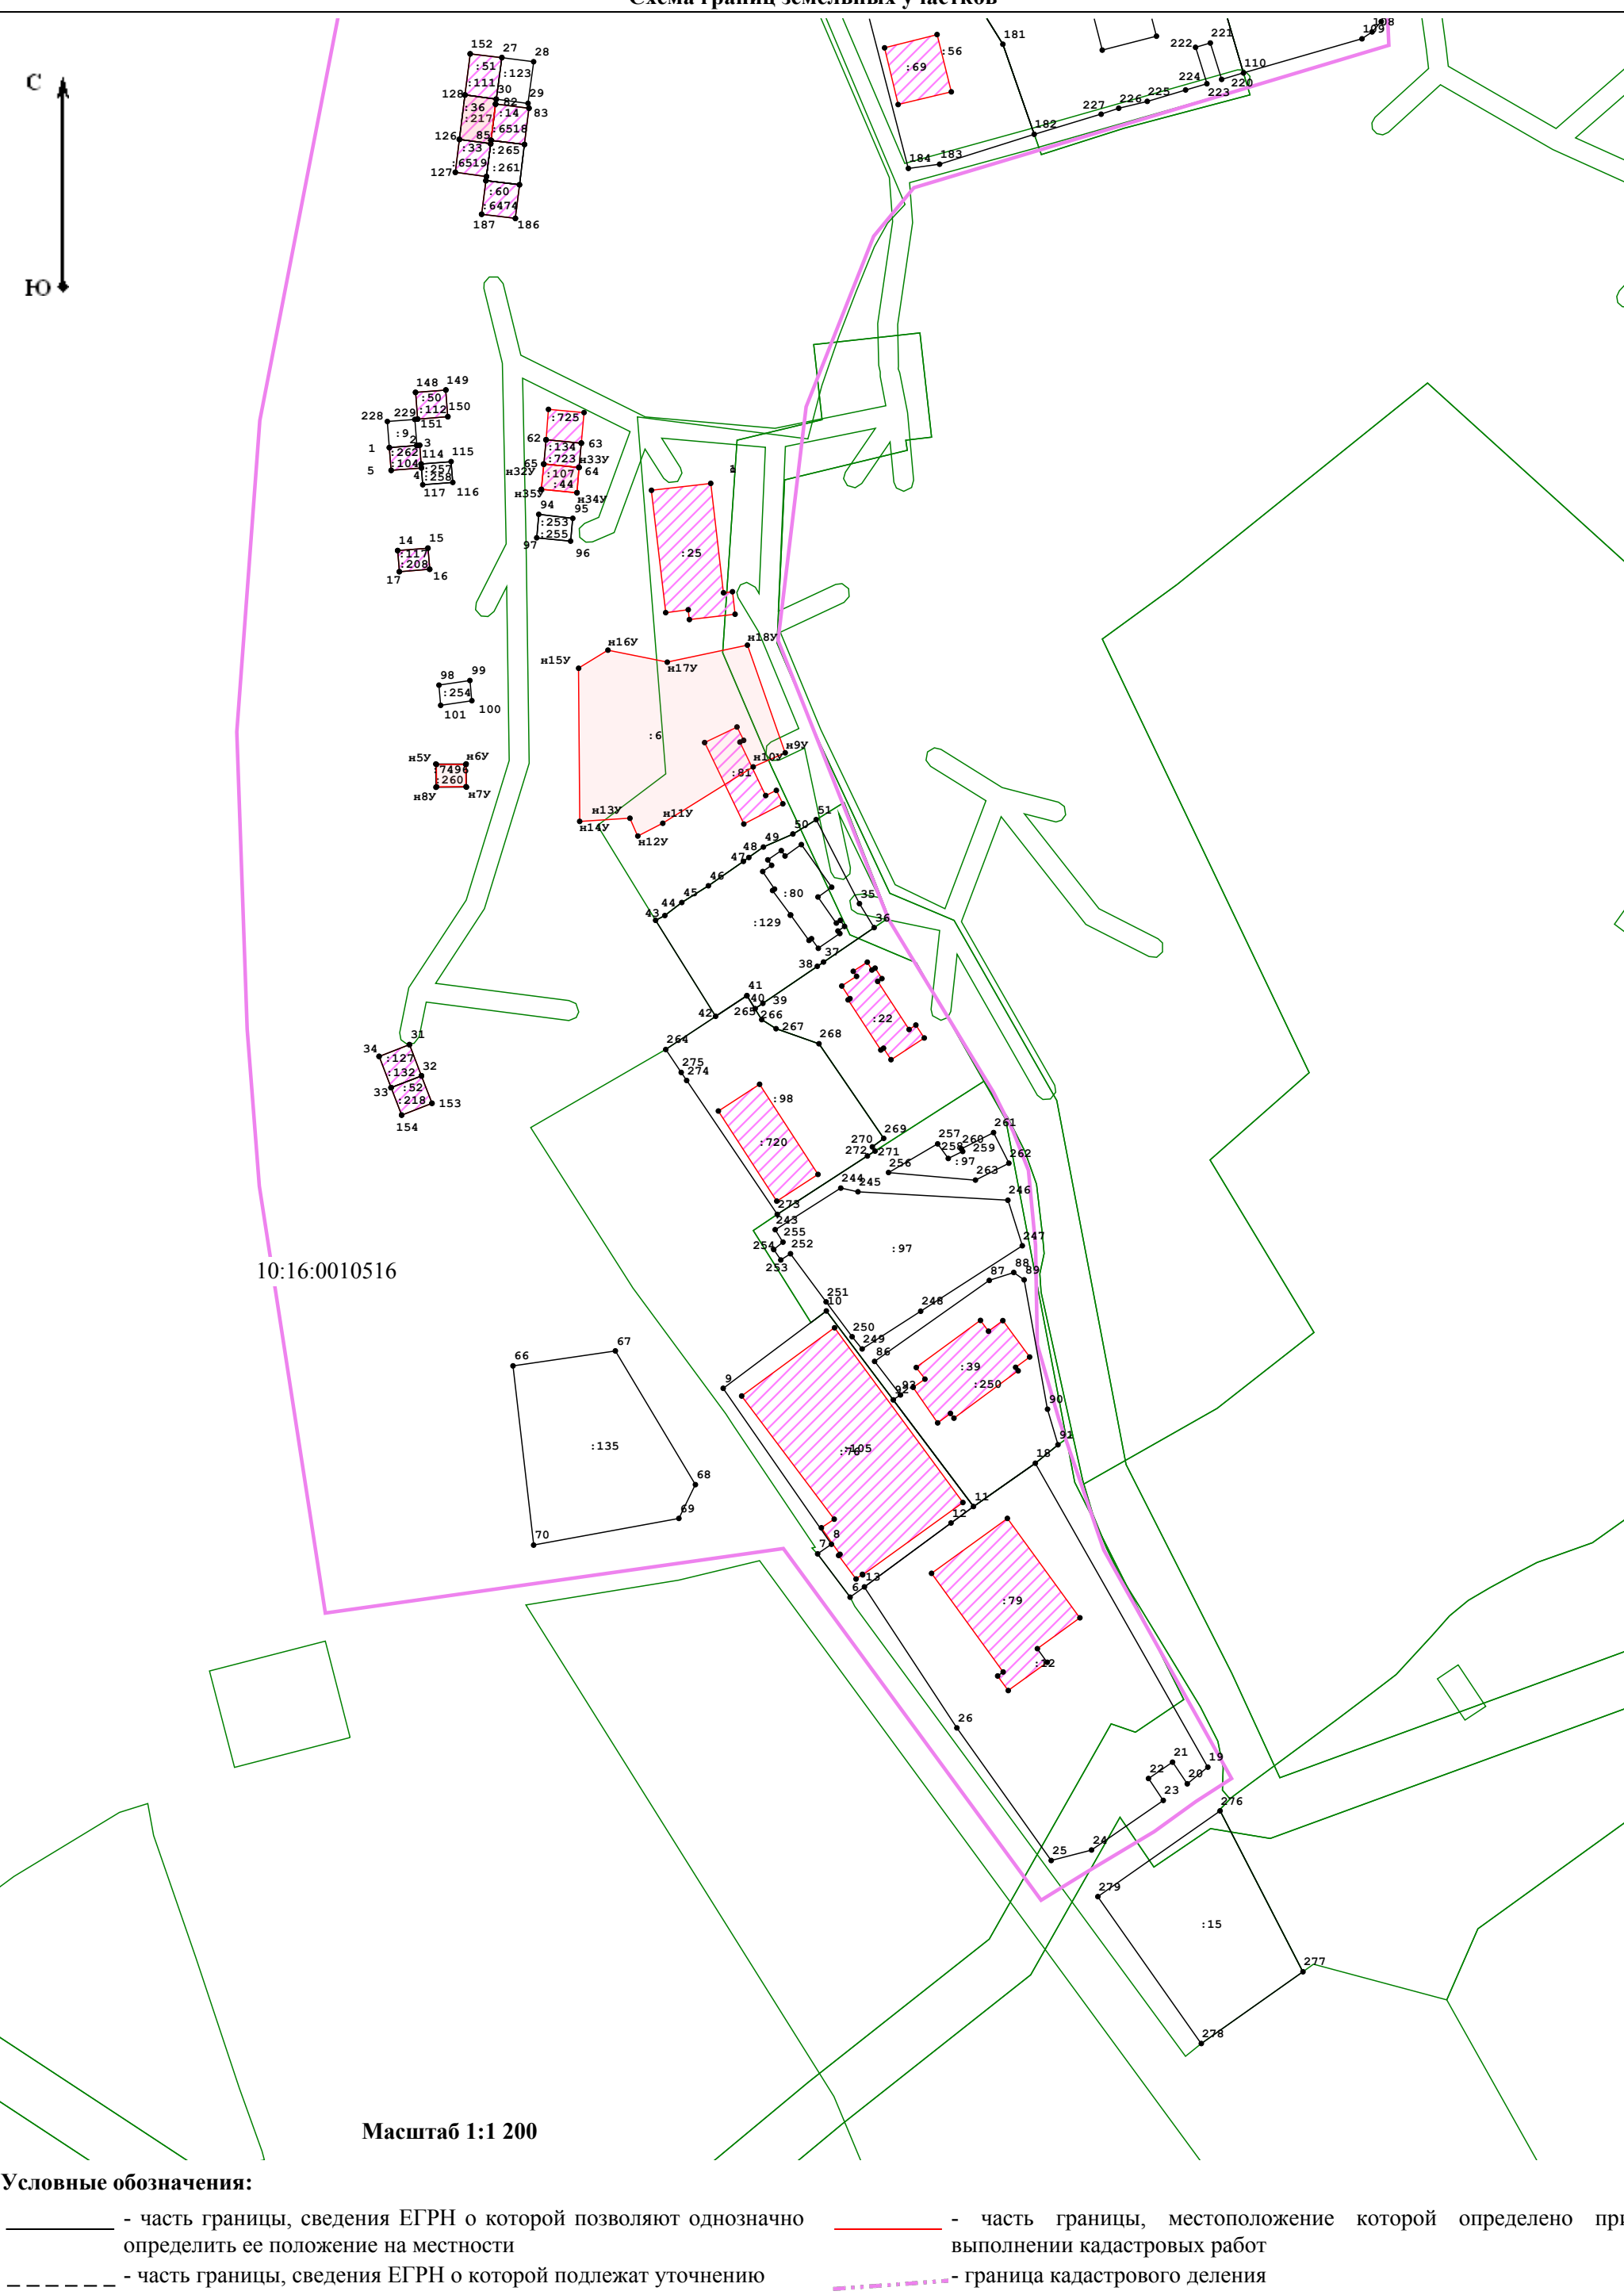

10:16:0010516

Масштаб 1:1 200

Условные обозначения:

————— - часть границы, сведения ЕГРН о которой позволяют однозначно определить ее положение на местности ----- - часть границы, сведения ЕГРН о которой подлежат уточнению	————— - часть границы, местоположение которой определено при выполнении кадастровых работ ----- - граница кадастрового деления
--	--

Схема границ земельных участков

10:16:0010516


Масштаб 1:1 200

Условные обозначения:


- часть границы, сведения ЕГРН о которой позволяют однозначно определить ее положение на местности
- - - - - часть границы, сведения ЕГРН о которой подлежат уточнению
- часть границы, местоположение которой определено при выполнении кадастровых работ
- - - - - граница кадастрового деления

Схема границ земельных участков

С

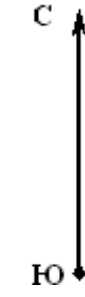

Ю

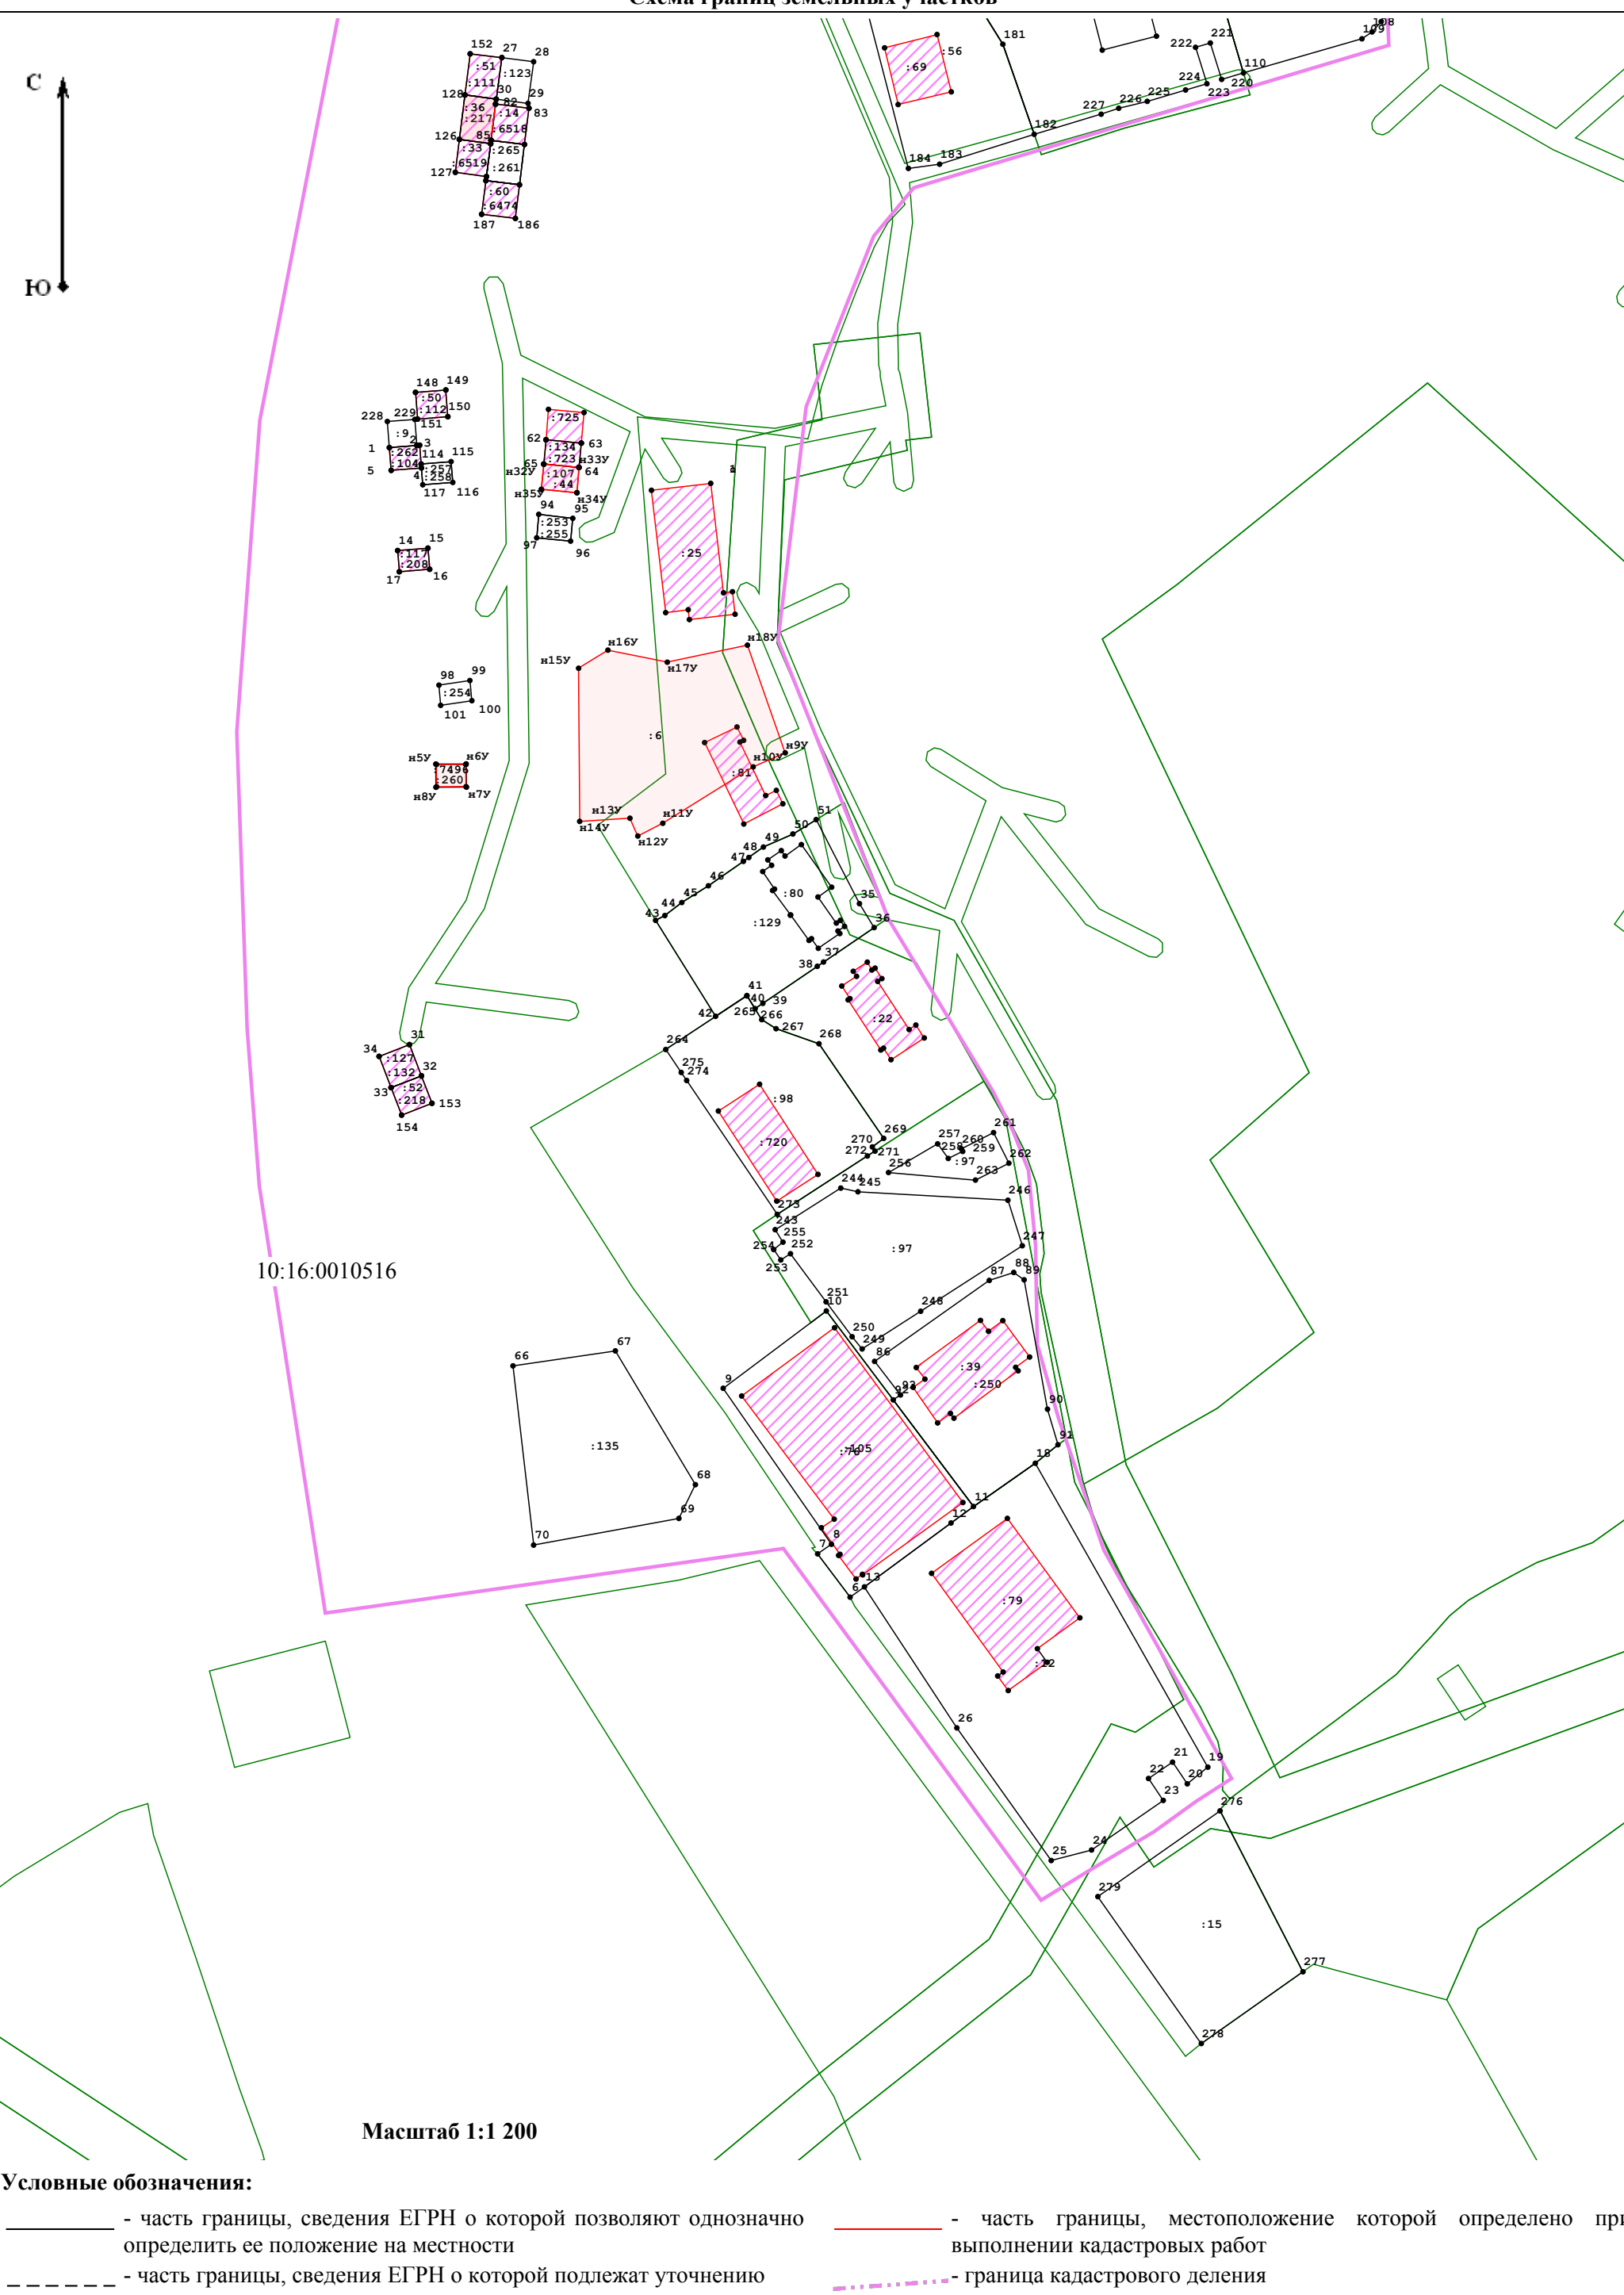

10:16:0010516


Масштаб 1:1 200

Условные обозначения:


————— - часть границы, сведения ЕГРН о которой позволяют однозначно определить ее положение на местности ----- - часть границы, сведения ЕГРН о которой подлежат уточнению	————— - часть границы, местоположение которой определено при выполнении кадастровых работ ----- - граница кадастрового деления
--	--

- Схема границ земельных участков**

С

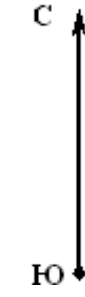

Ю

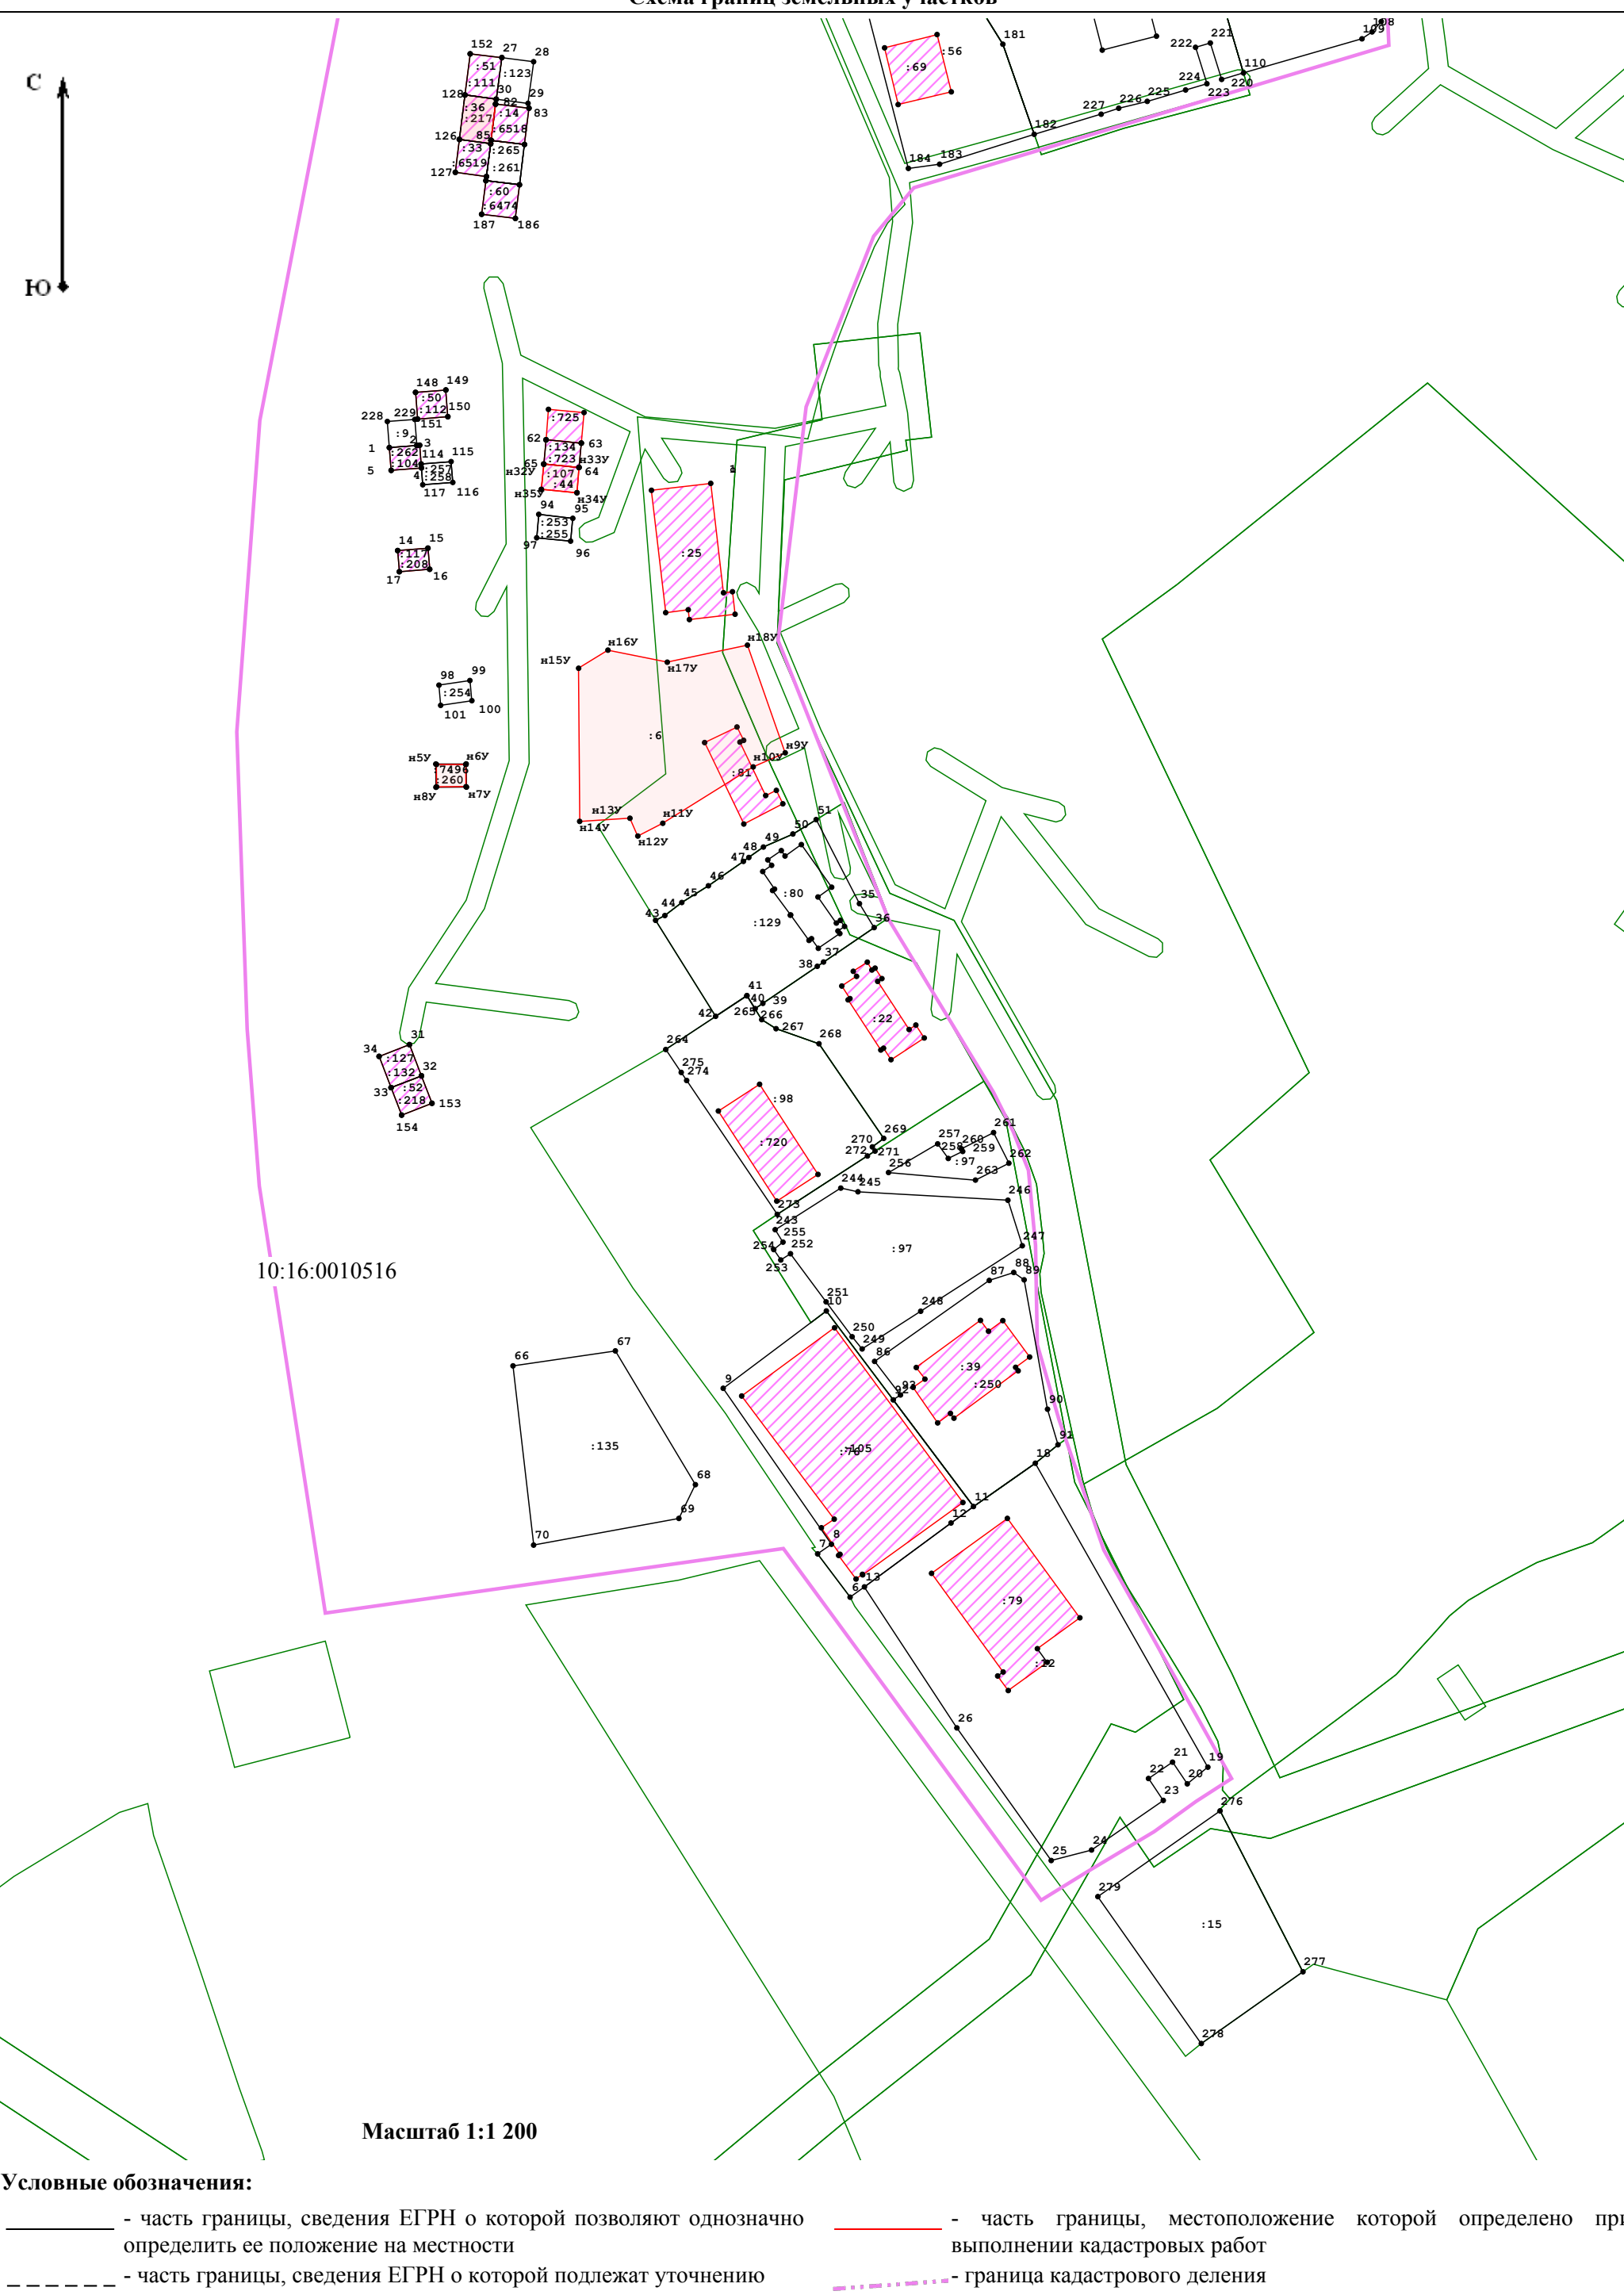

10:16:0010516

Масштаб 1:1 200

Условные обозначения:

— — — — — - часть границы, сведения ЕГРН о которой подлежат уточнению

— — — — — - часть границы, сведения ЕГРН о которой позволяют однозначно определить ее положение на местности

— — — — — - часть границы, местоположение которой определено при выполнении кадастровых работ

— — — — — - граница кадастрового деления