


Схема границ земельных участков
--

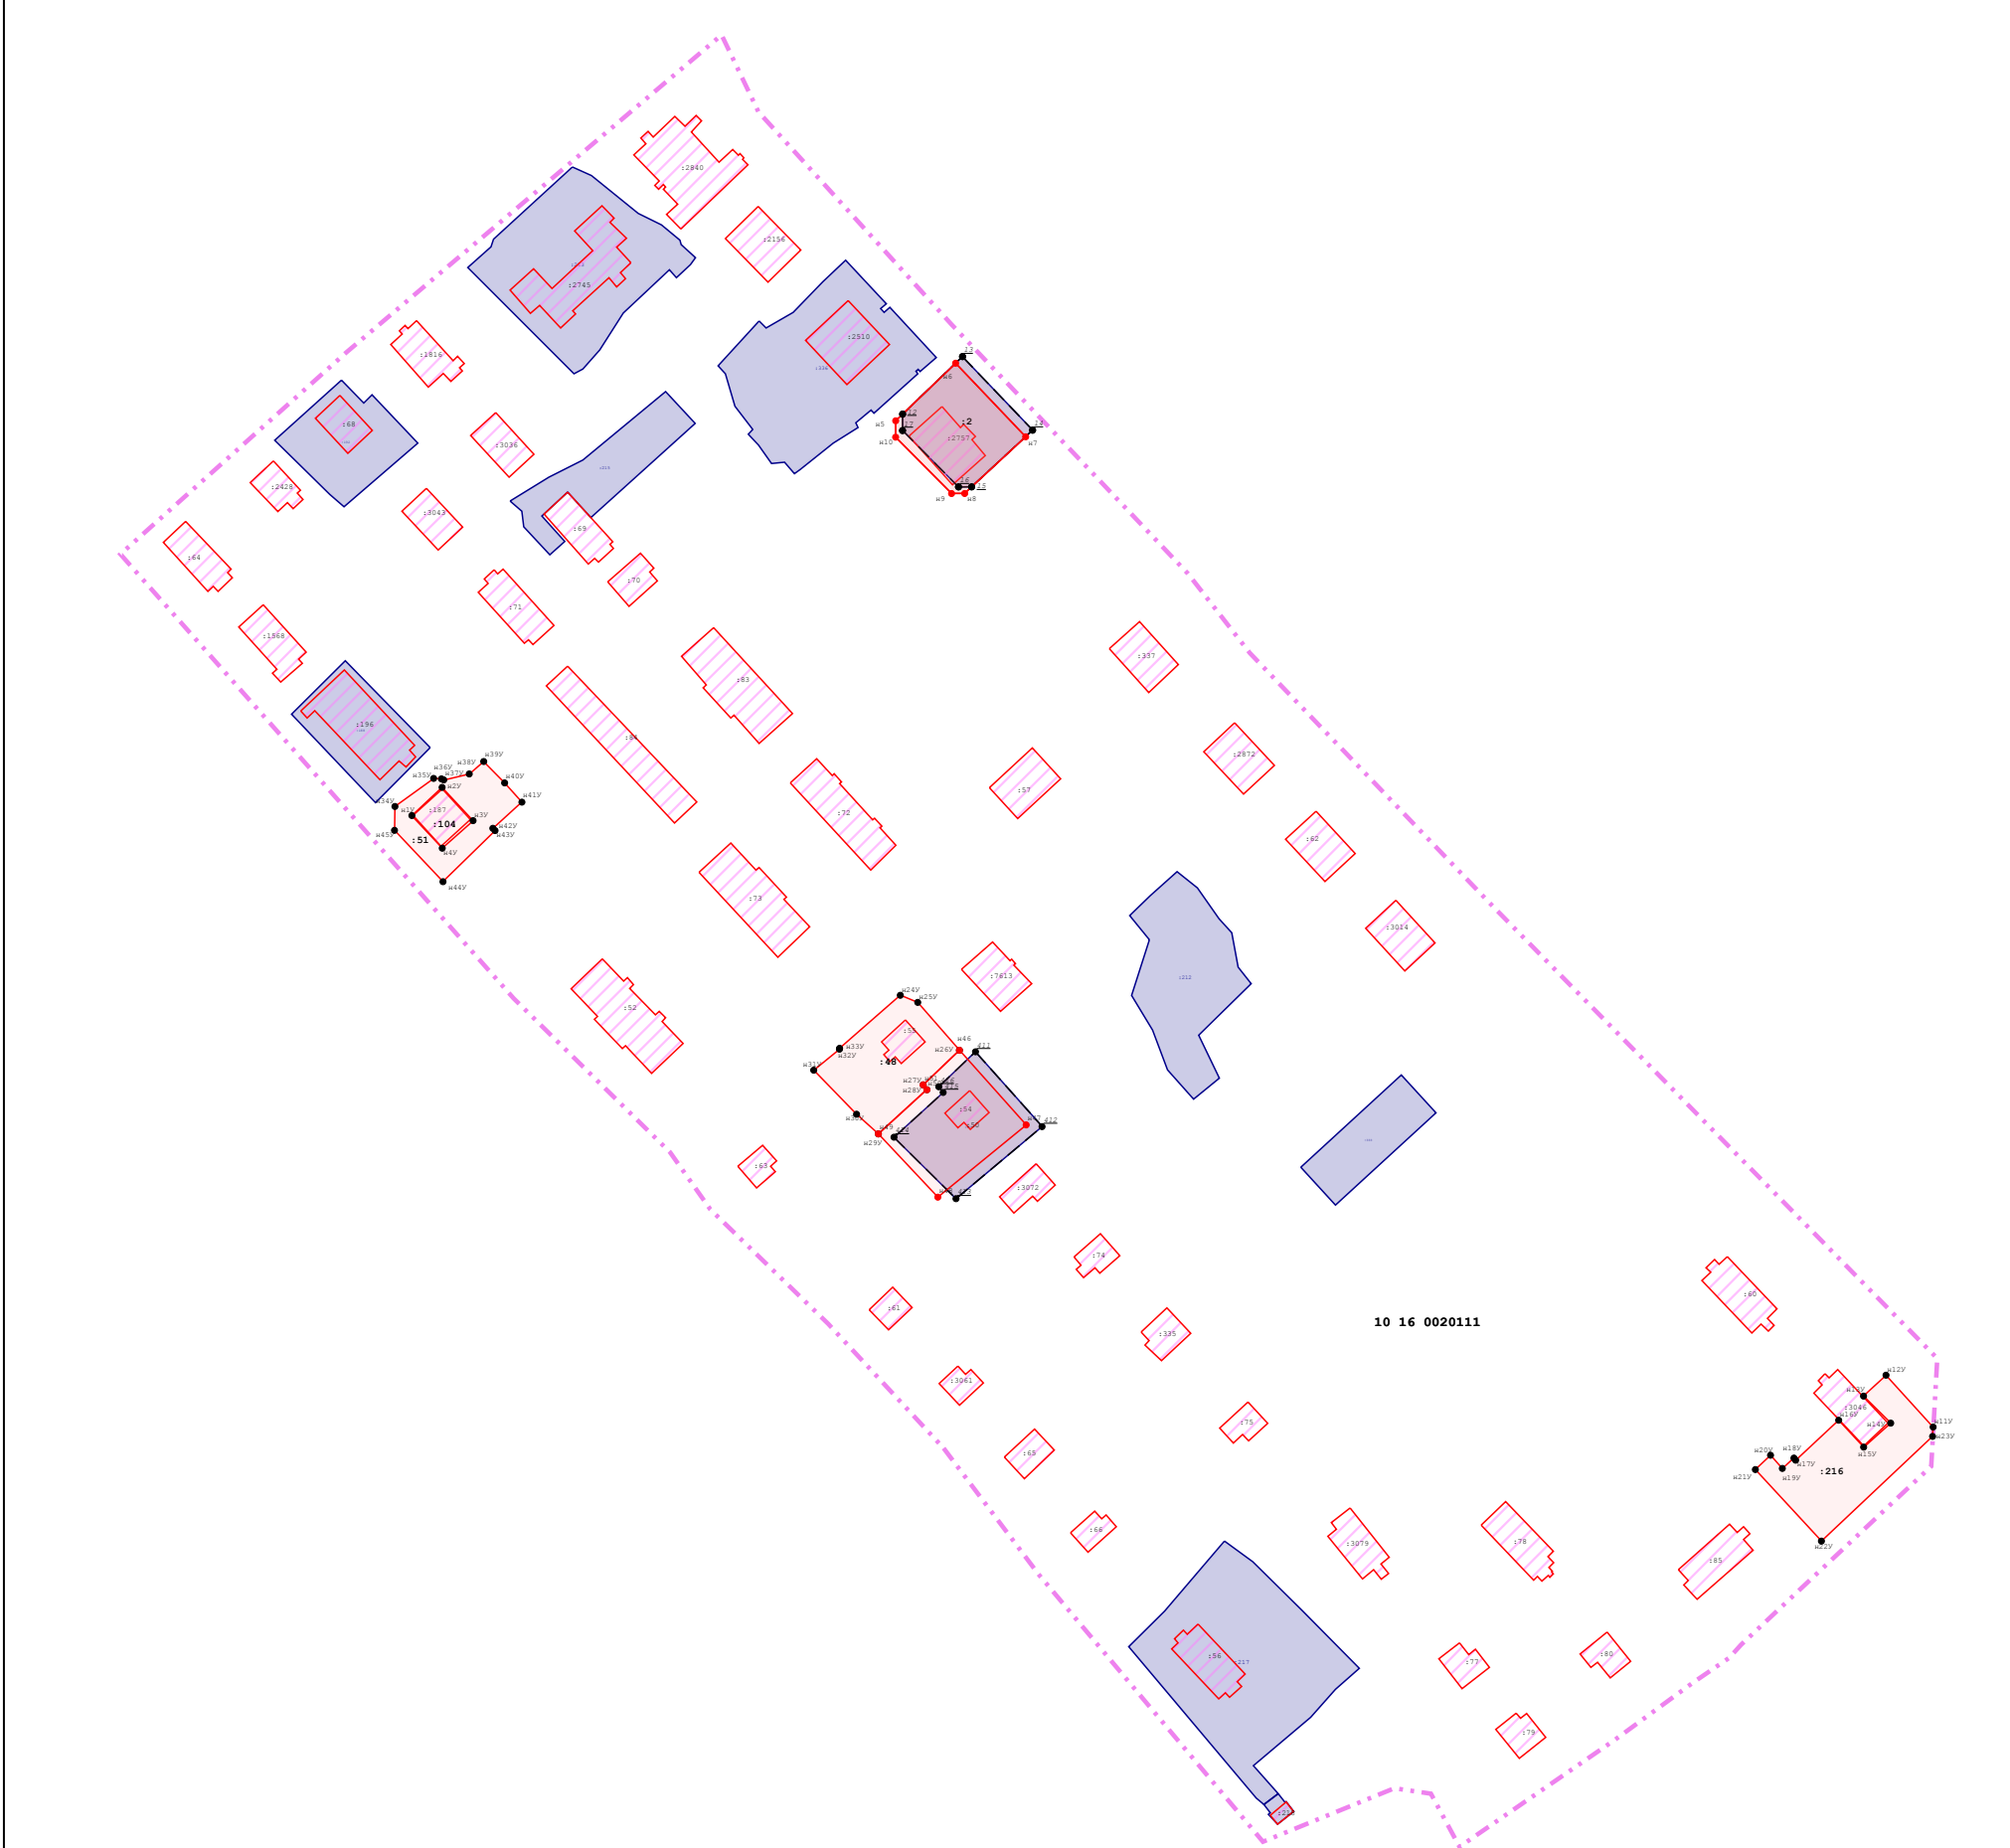

Масштаб 1:2 200

Условные обозначения:

- | | |
|---|--|
|  | - часть границы, сведения ЕГРН о которой позволяют однозначно определить ее положение на местности |
| | - часть границы, местоположение которой определено при выполнении кадастровых работ |
|  | - часть границы, сведения ЕГРН о которой подлежат уточнению |
|  | - граница кадастрового деления |