


Схема границ земельных участков

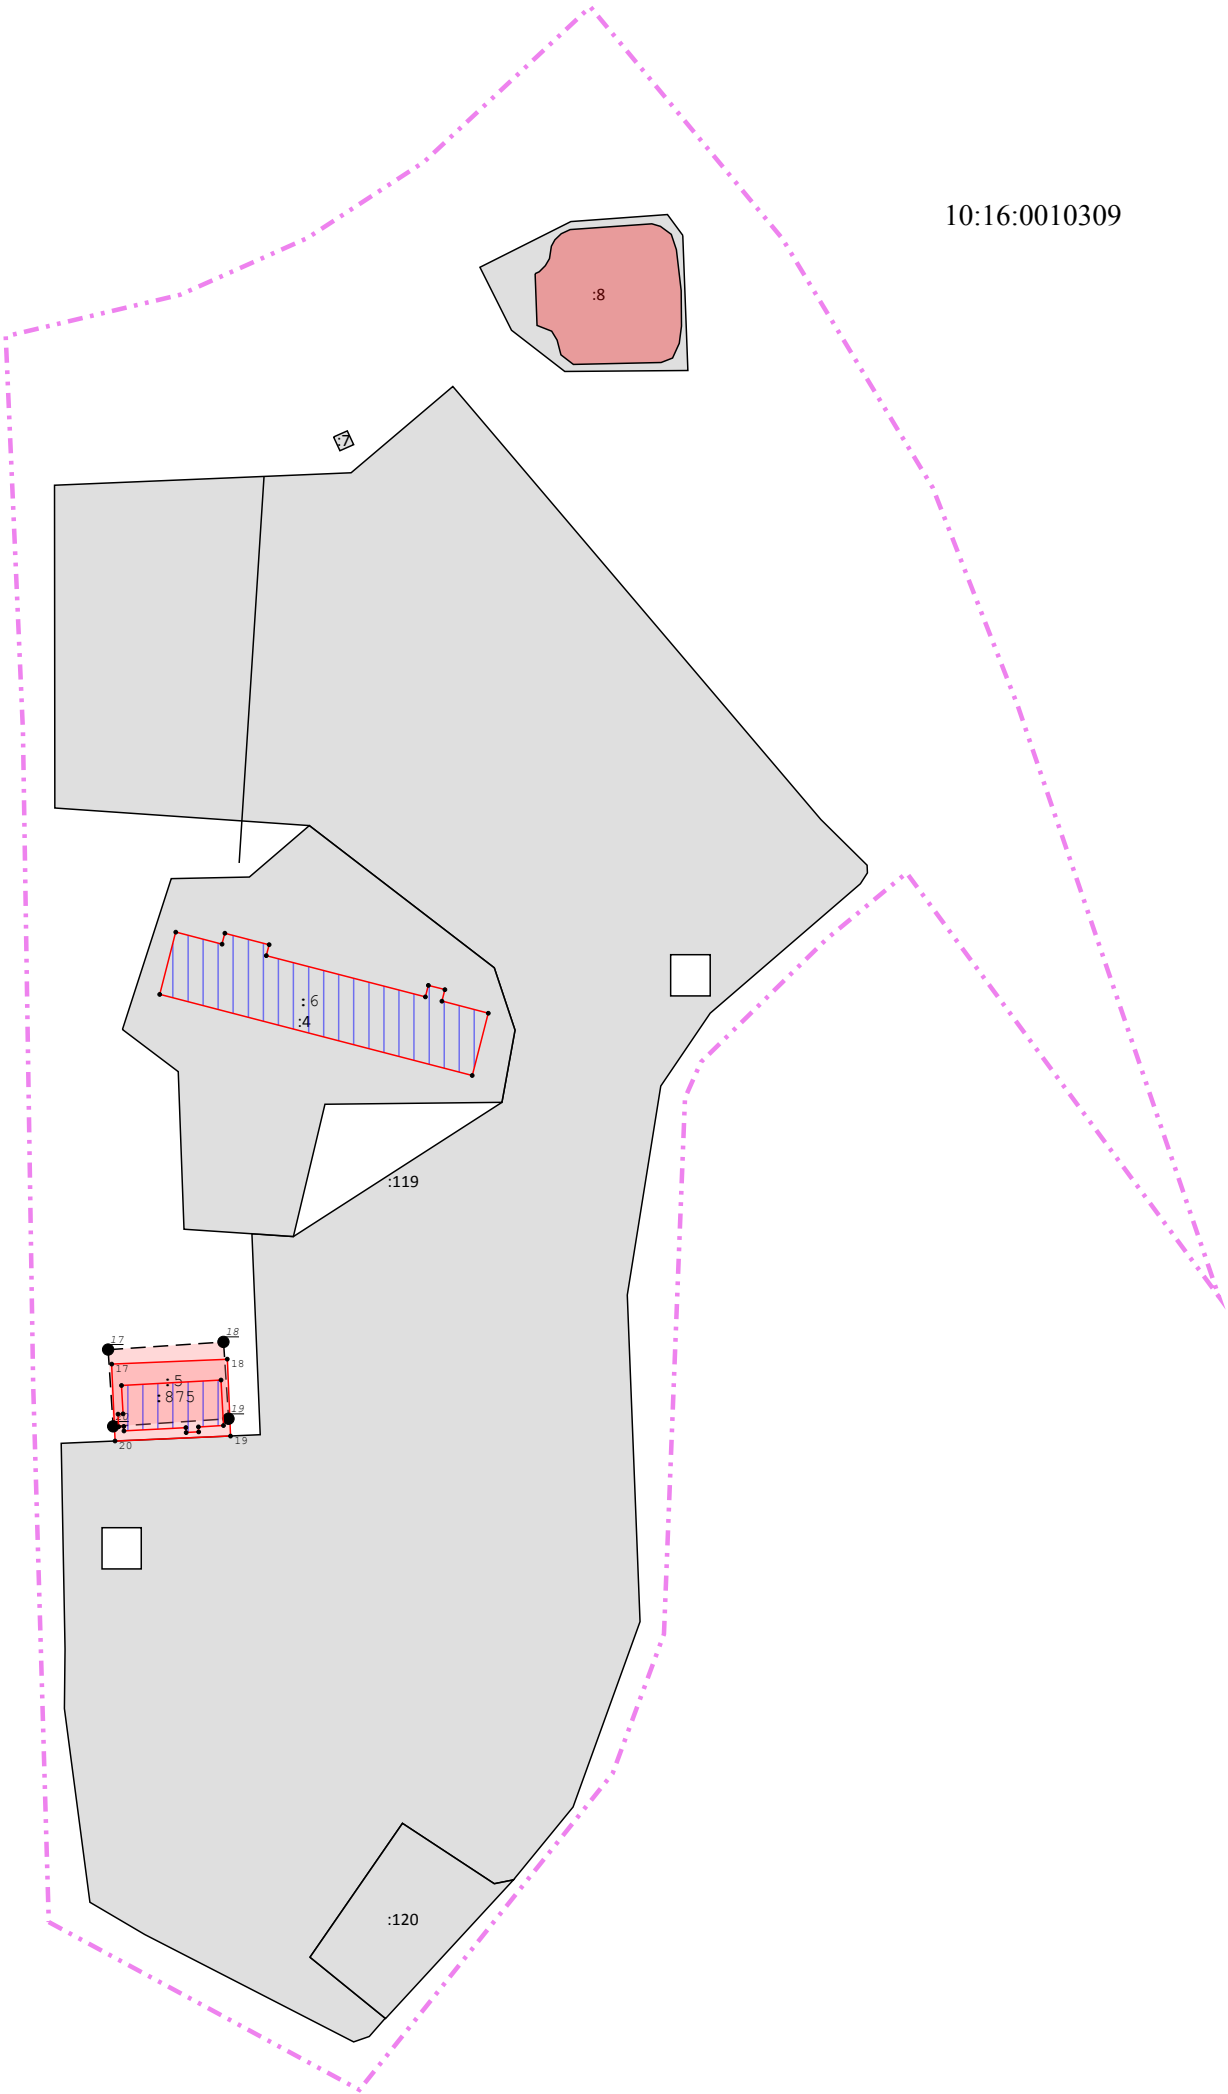

Масштаб 1:1 500

- Условные обозначения:
- | | | | |
|--|--|--|---|
| | - часть границы, сведения ЕГРН о которой позволяют однозначно определить ее положение на местности | | - часть границы, местоположение которой определено при выполнении кадастровых работ |
| | - часть границы, сведения ЕГРН о которой подлежат уточнению | | - граница кадастрового деления |