


Схема границ земельных участков
--

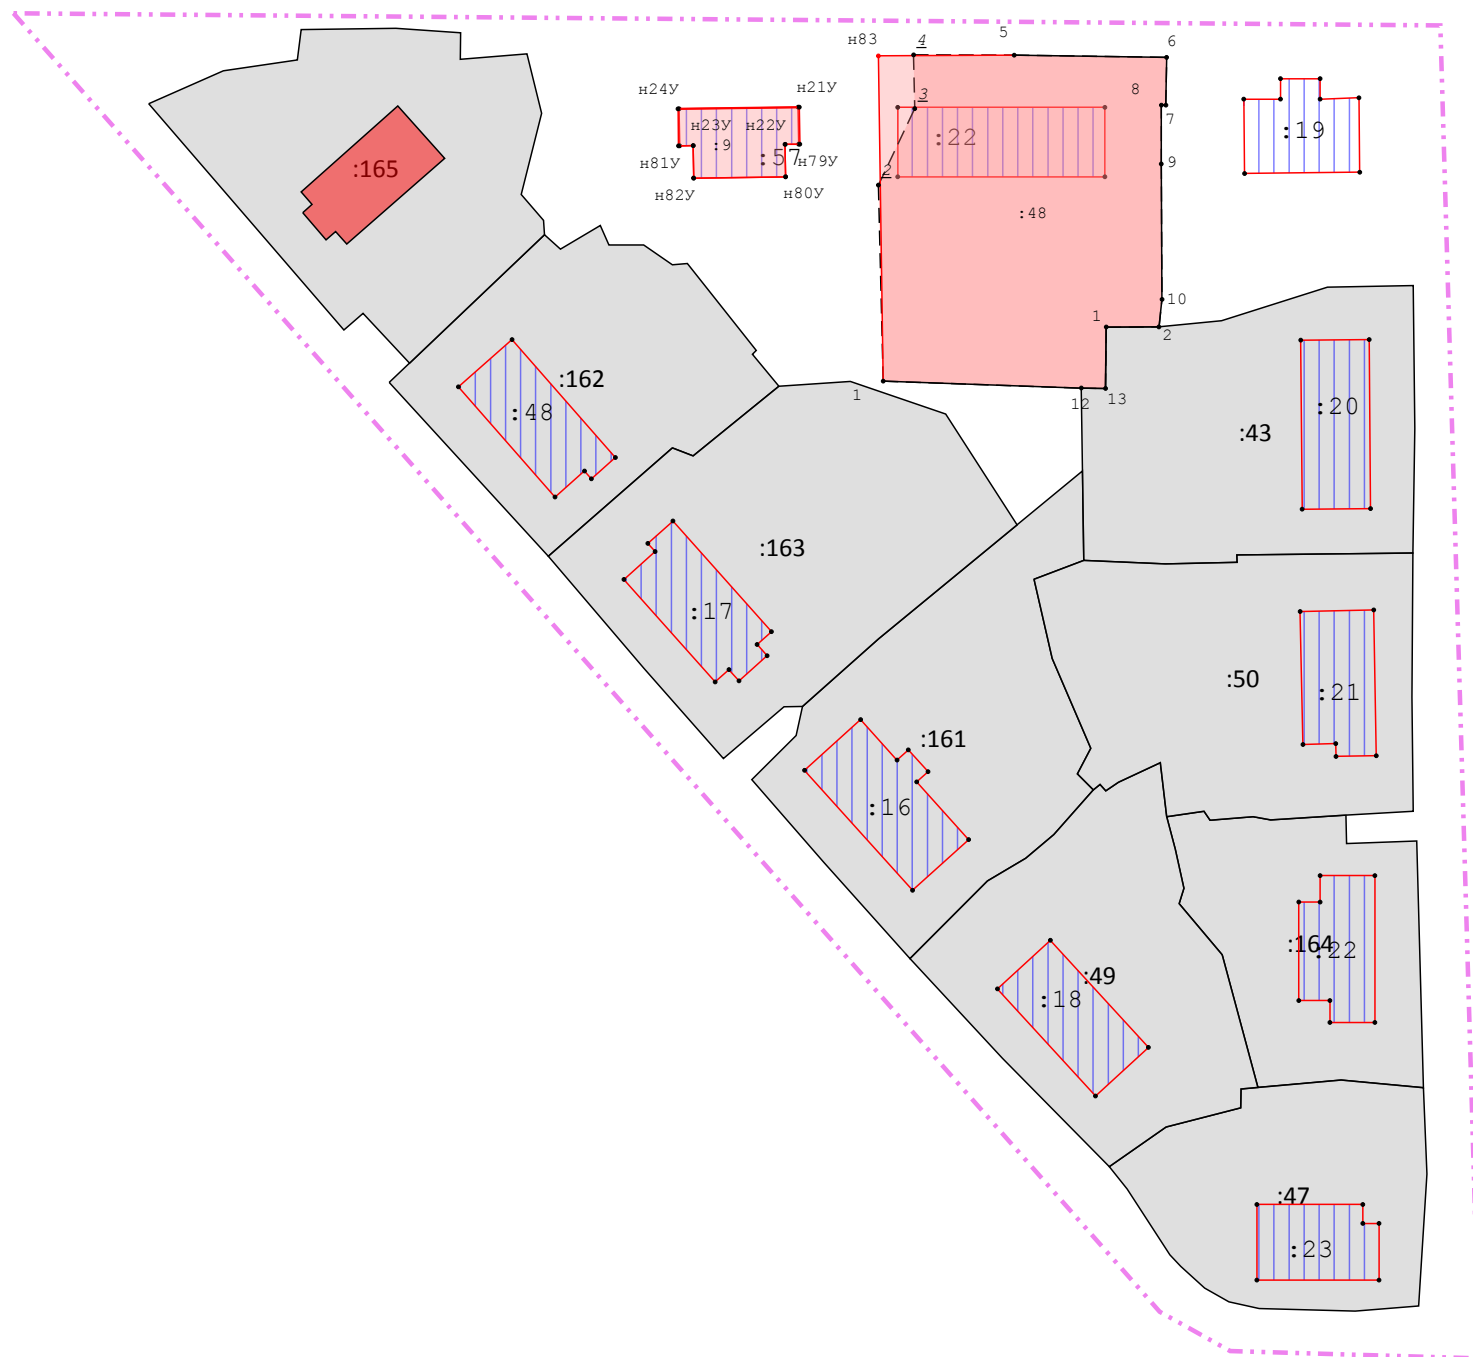

10:16:0010310



Масштаб 1:1 000

Условные обозначения:

- | | | | |
|-------|--|-------|---|
| _____ | - часть границы, сведения ЕГРН о которой позволяют однозначно определить ее положение на местности | _____ | - часть границы, местоположение которой определено при выполнении кадастровых работ |
| ----- | - часть границы, сведения ЕГРН о которой подлежат уточнению | ----- | - граница кадастрового деления |