


|                                        |
|----------------------------------------|
| <b>Схема границ земельных участков</b> |
|----------------------------------------|

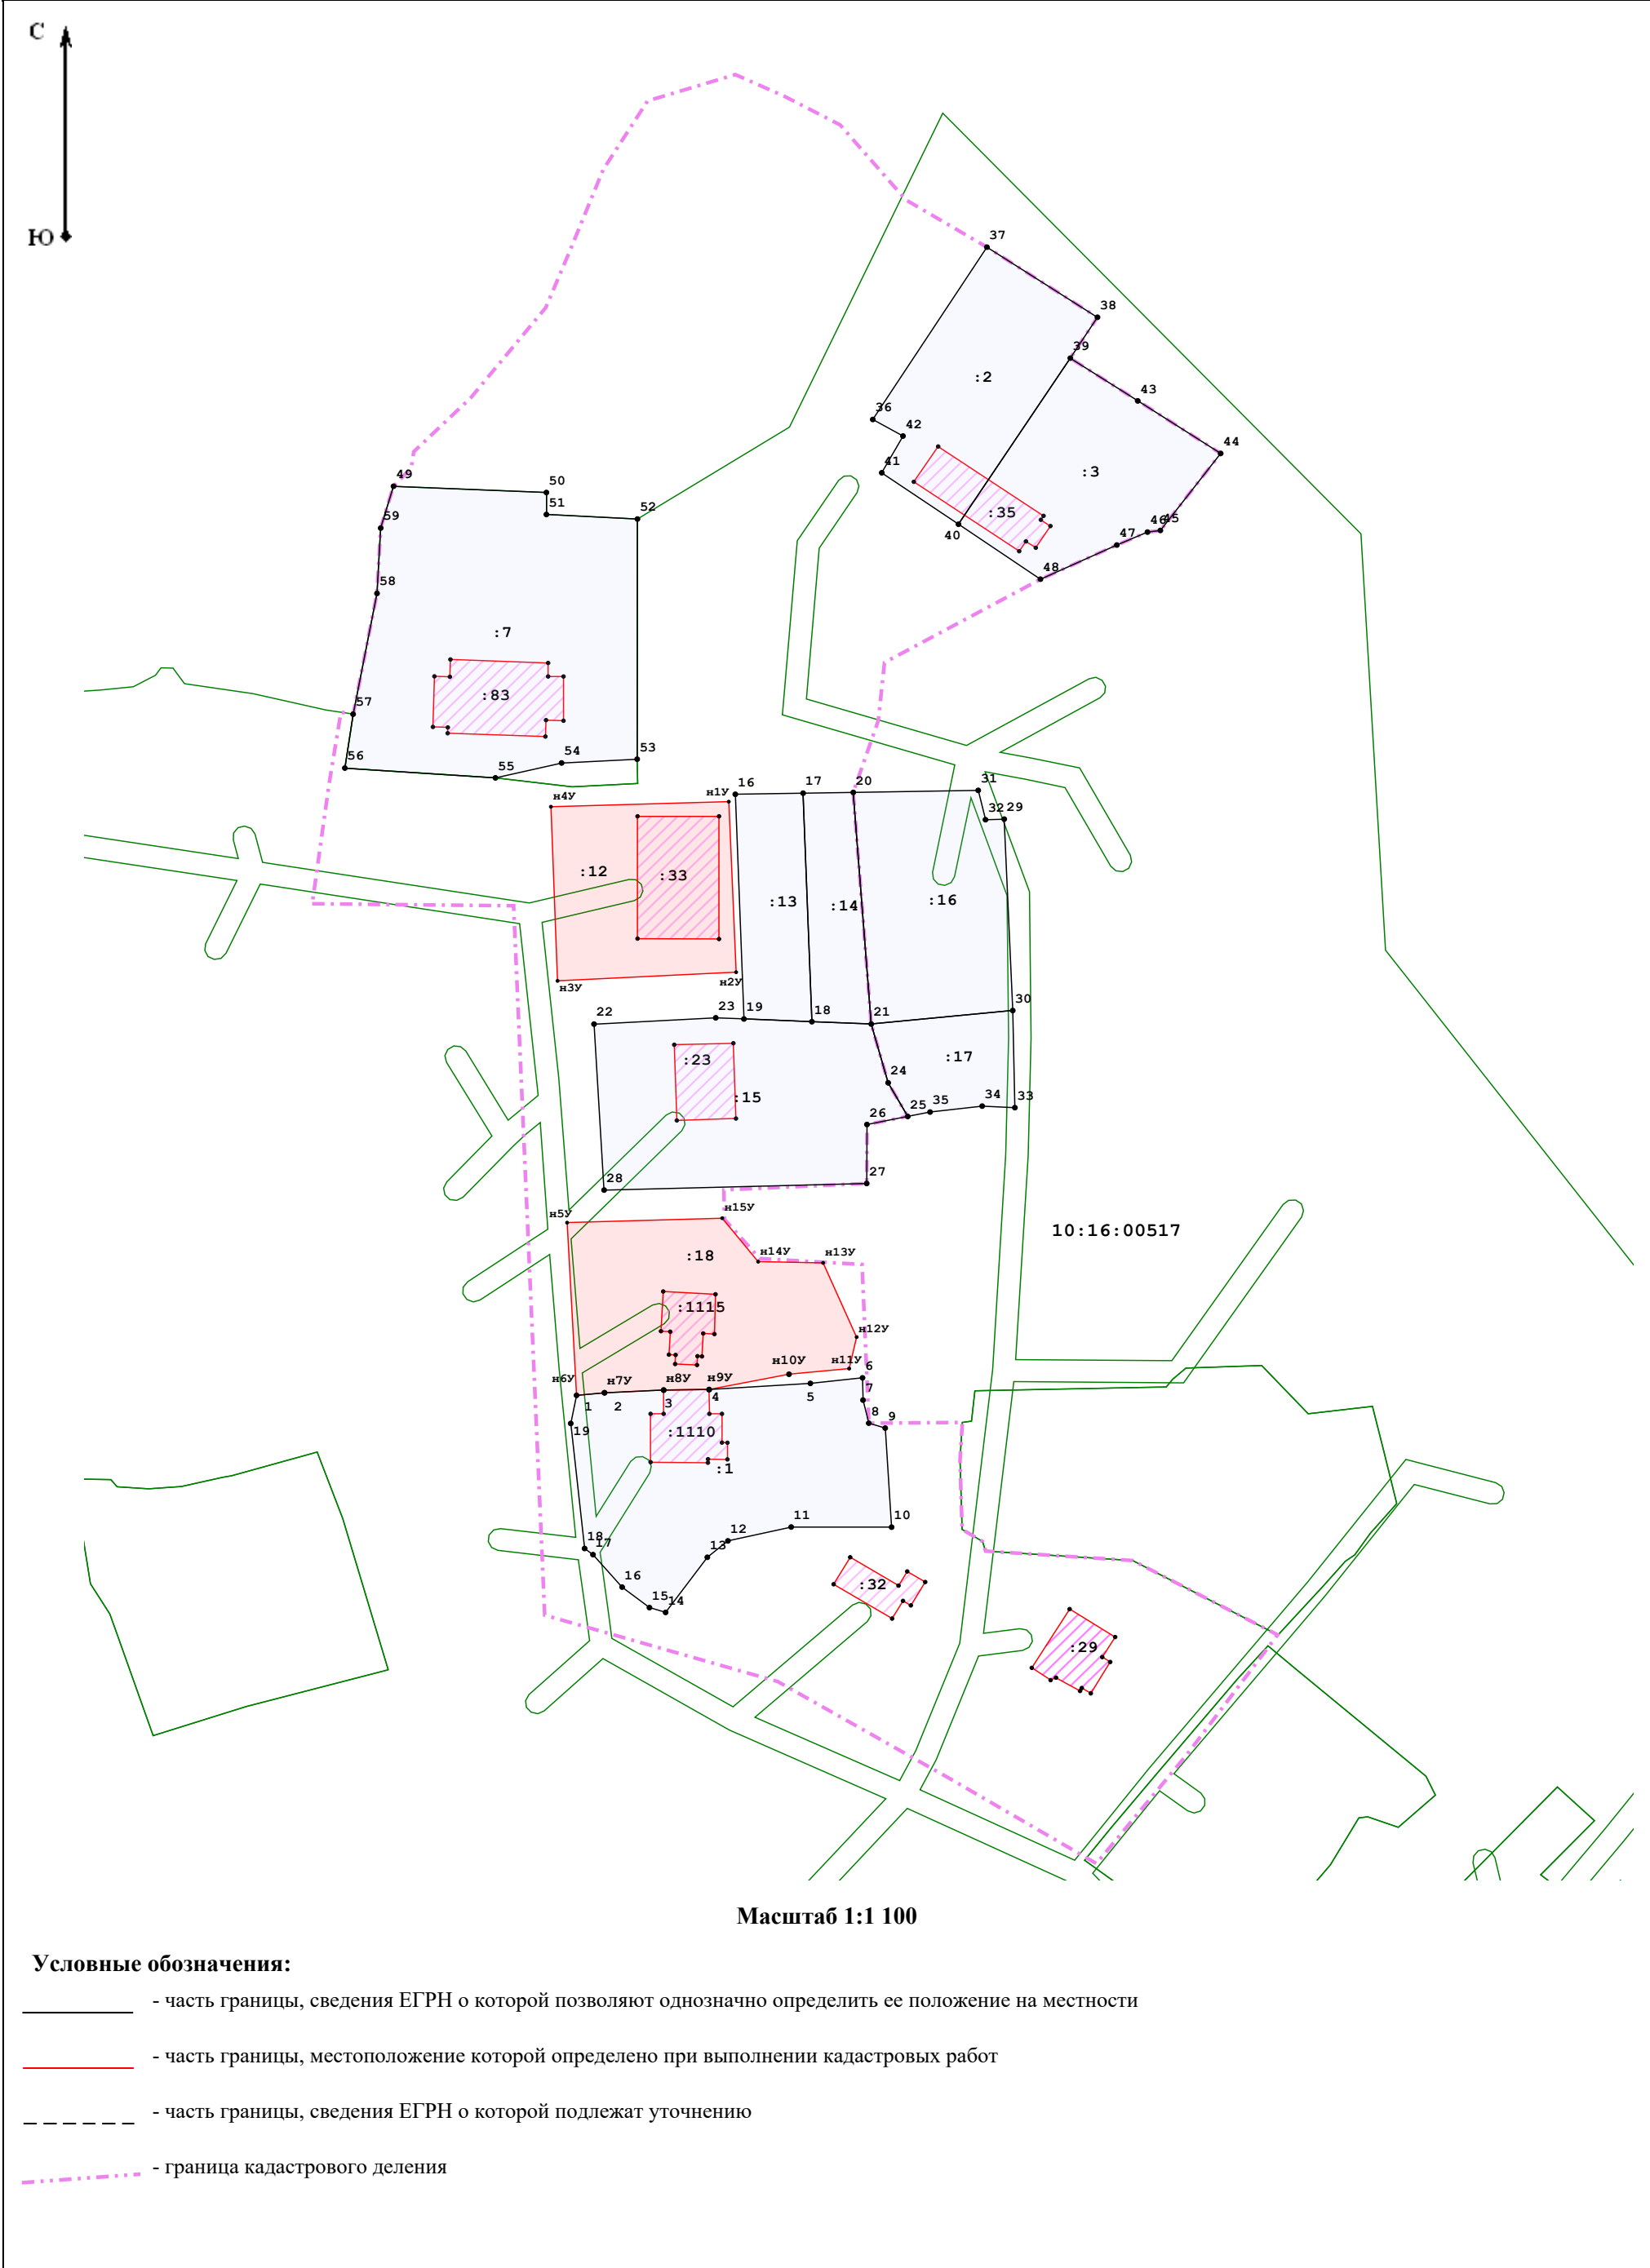

10:16:00517

**Масштаб 1:1 100**

**Условные обозначения:**

- Условные обозначения:**
- |                                                                                     |   |
|-------------------------------------------------------------------------------------|---|
|  | - часть границы, сведения ЕГРН о которой позволяют однозначно определить ее положение на местности |
|  | - часть границы, местоположение которой определено при выполнении кадастровых работ                |
|  | - часть границы, сведения ЕГРН о которой подлежат уточнению                                        |
|  | - граница кадастрового деления                                                                     |