


Схема границ земельных участков



10:16:0010528

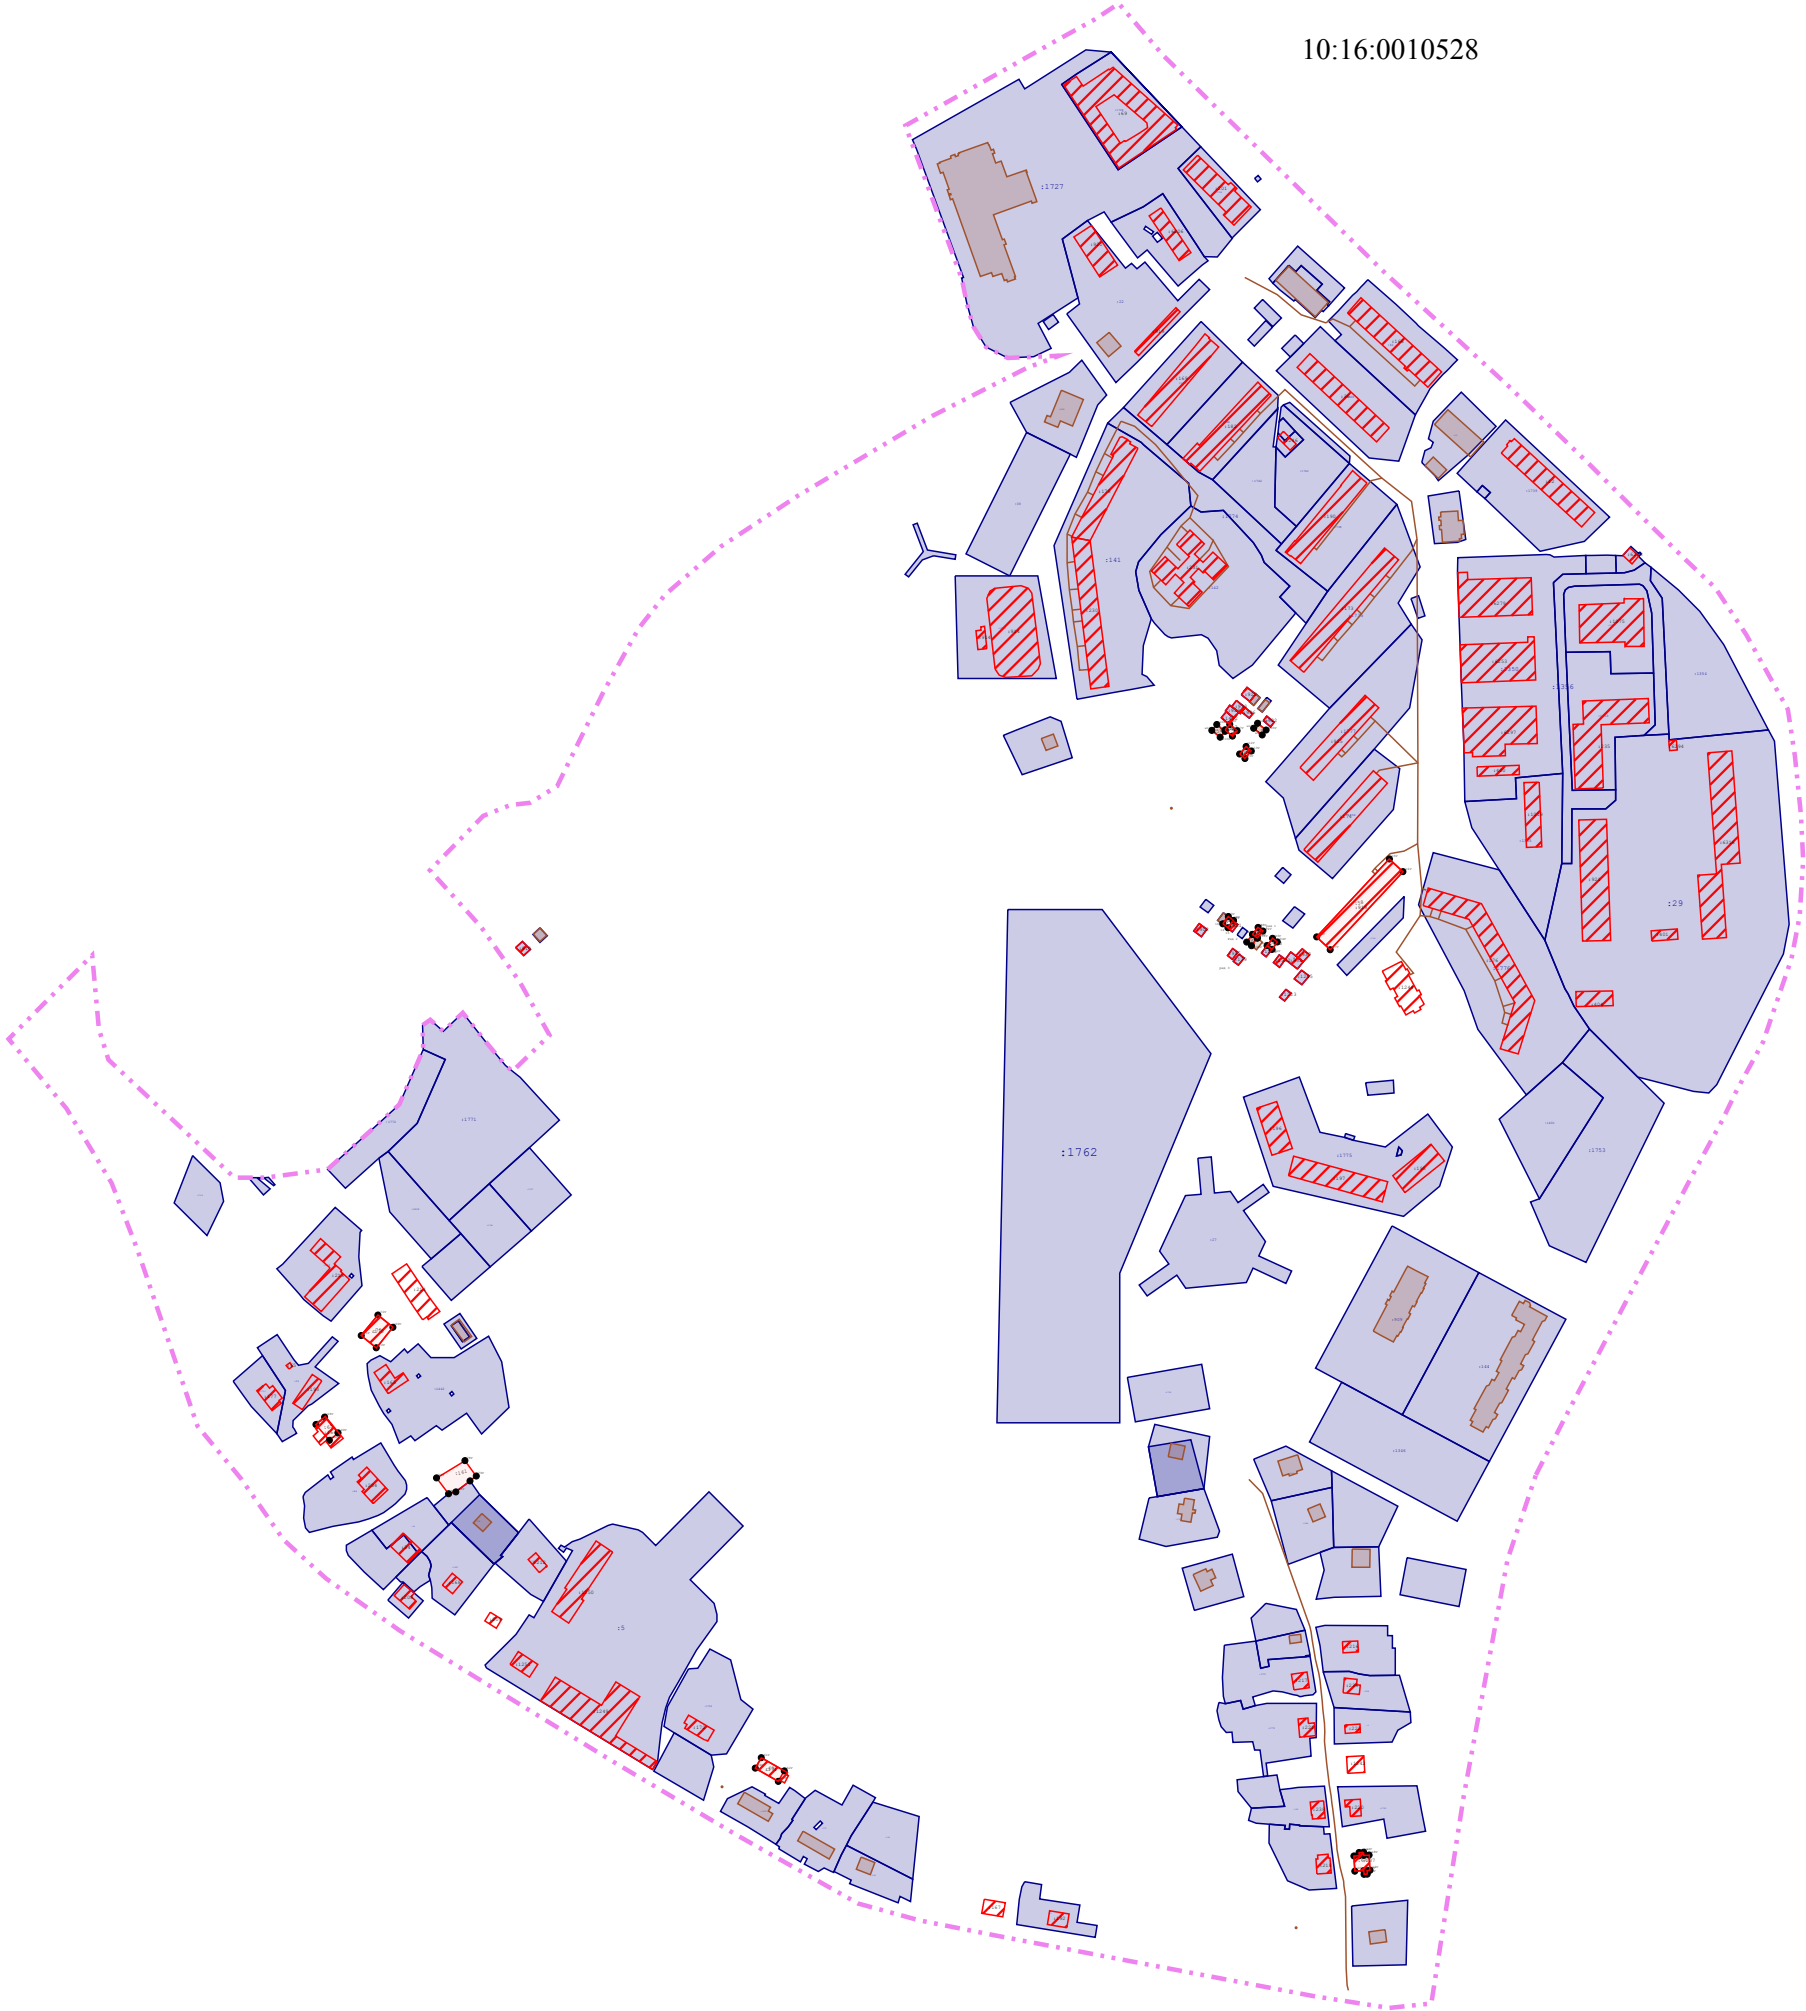

Масштаб 1:5 000

- Условные обозначения:
- | | | | |
|-------|--|-------|---|
| ————— | - часть границы, сведения ЕГРН о которой позволяют однозначно определить ее положение на местности | ————— | - часть границы, местоположение которой определено при выполнении кадастровых работ |
| ----- | - часть границы, сведения ЕГРН о которой подлежат уточнению | ----- | - граница кадастрового деления |