
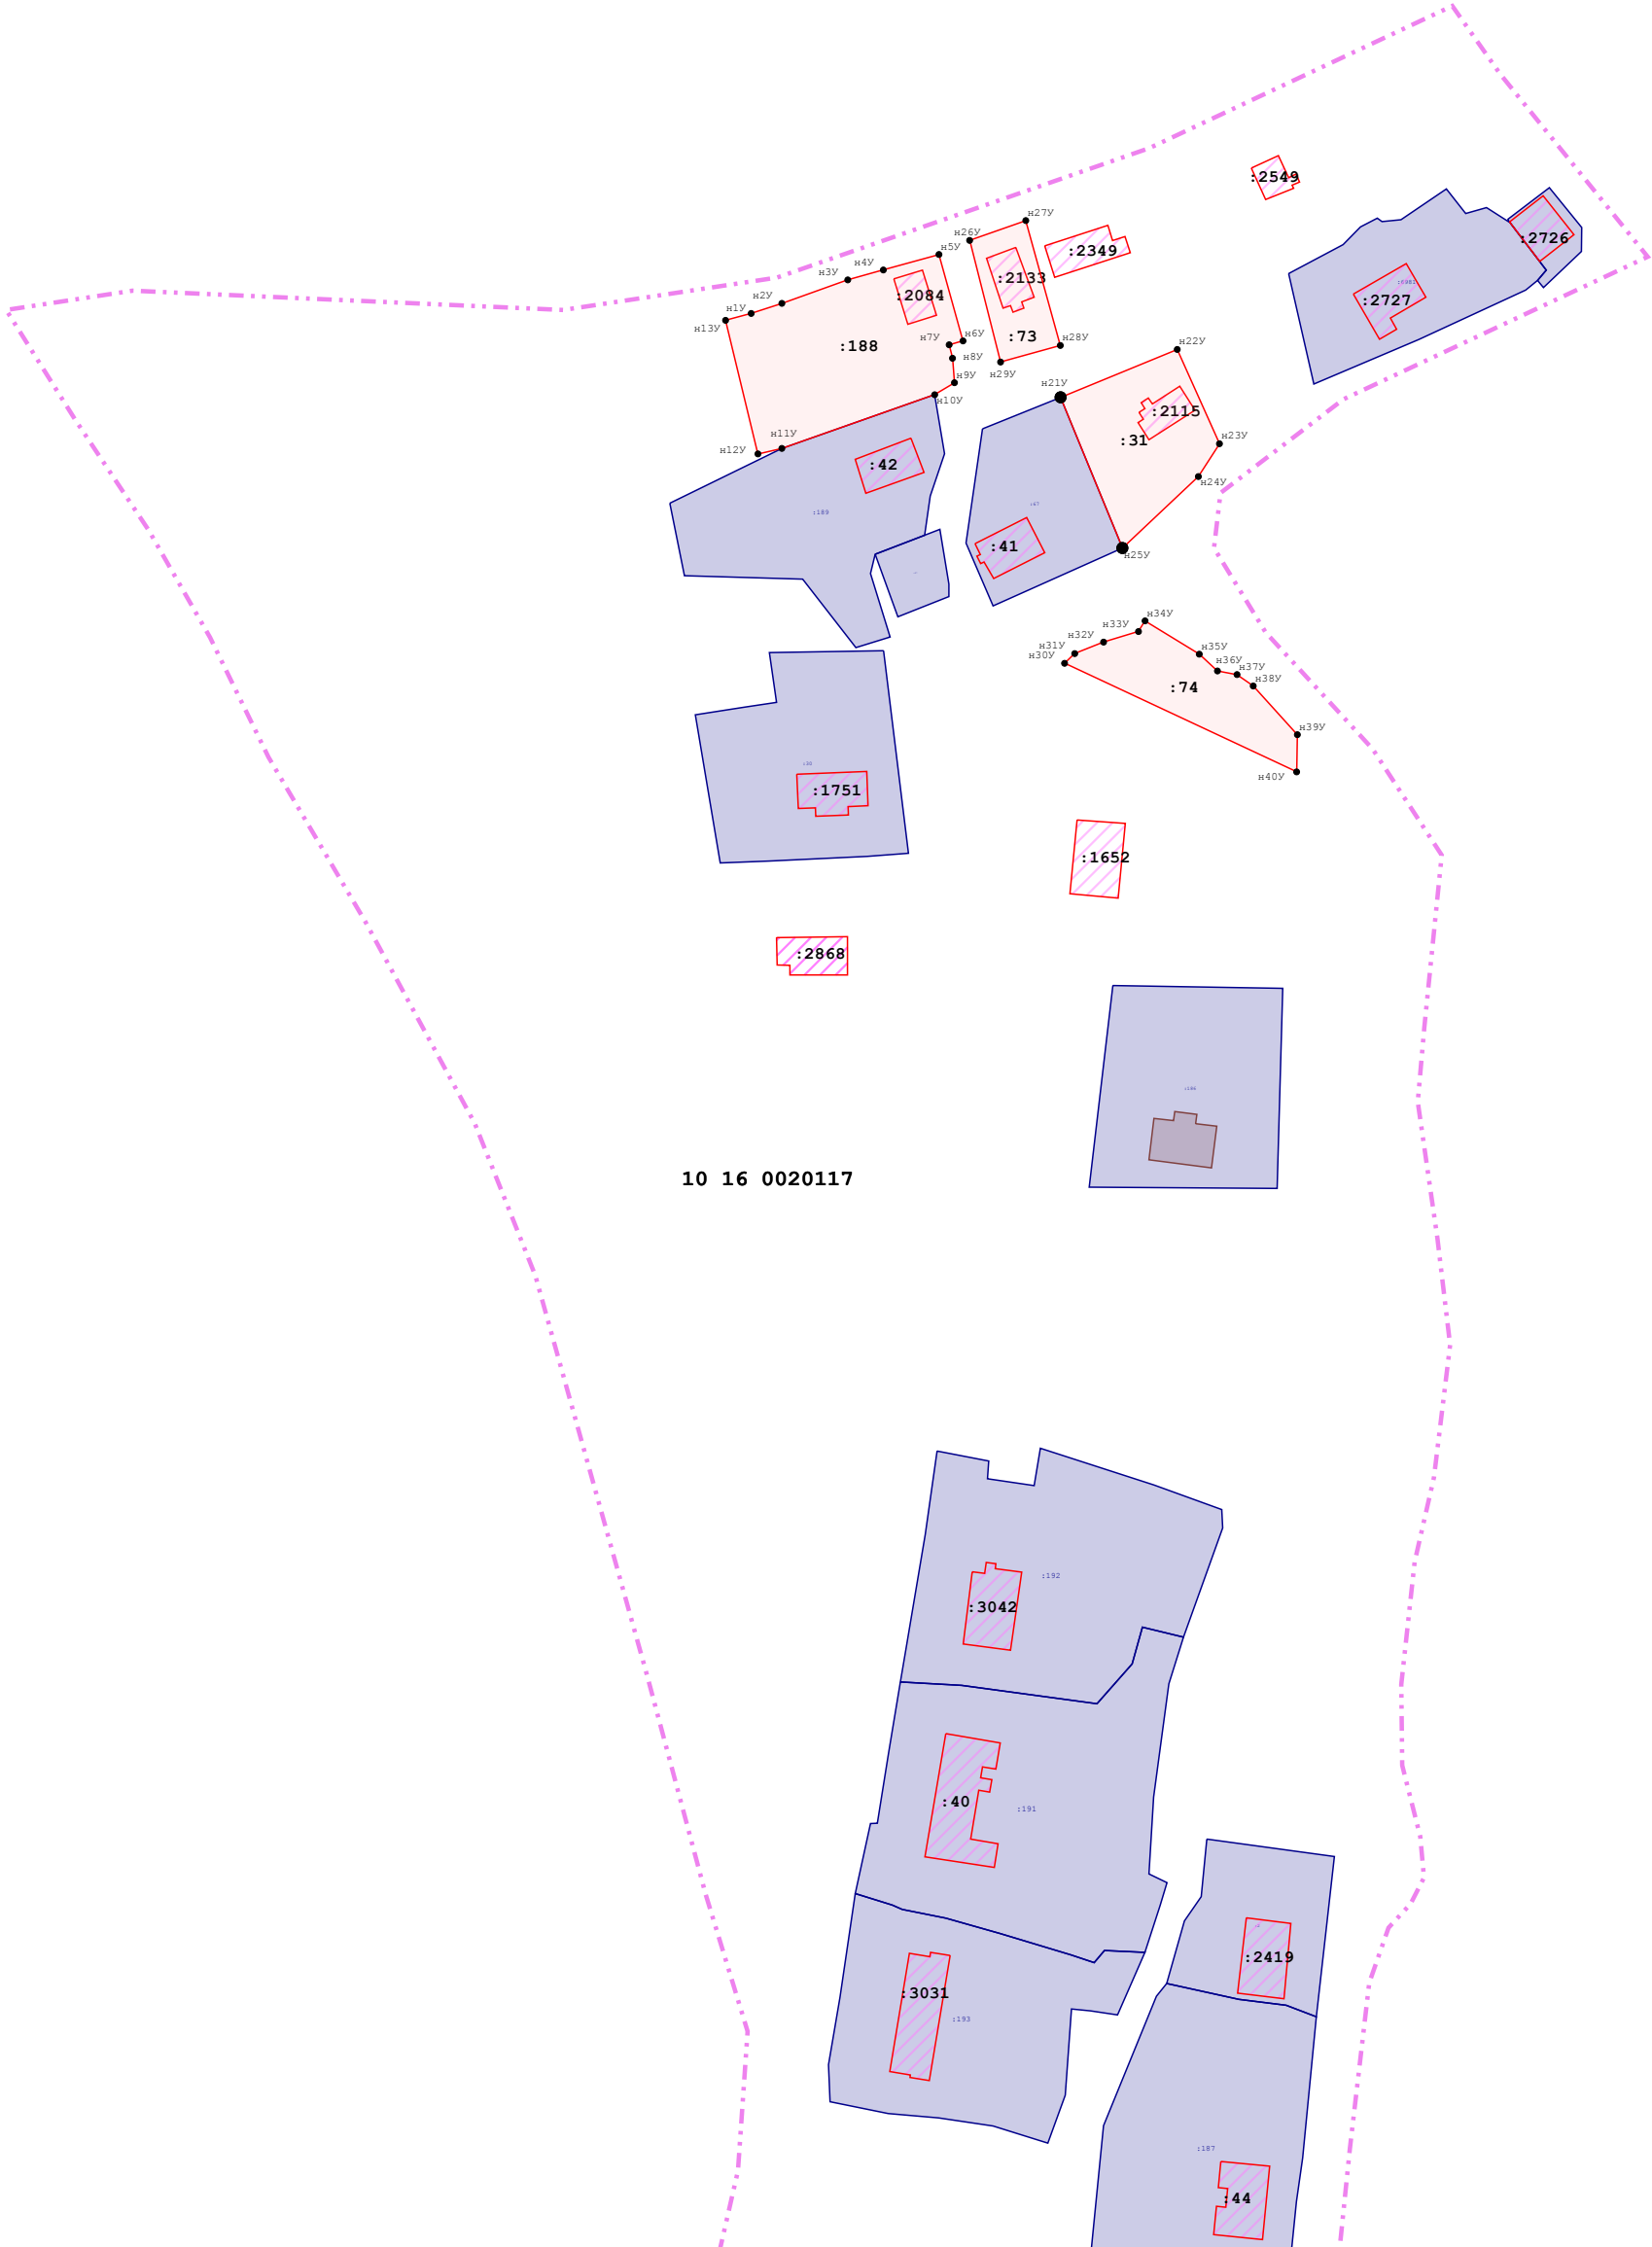


Схема границ земельных участков

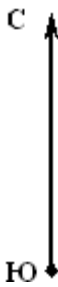

10 16 0020117

Масштаб 1:1 500

Условные обозначения:

- часть границы, сведения ЕГРН о которой позволяют однозначно определить ее положение на местности
- часть границы, местоположение которой определено при выполнении кадастровых работ
- - - - - часть границы, сведения ЕГРН о которой подлежат уточнению
- . - . - . - граница кадастрового деления

Схема границ земельных участков
--

Масштаб 1:1 500

Условные обозначения:

- | | |
|---|--|
| | - часть границы, сведения ЕГРН о которой позволяют однозначно определить ее положение на местности |
| | - часть границы, местоположение которой определено при выполнении кадастровых работ |
| | - часть границы, сведения ЕГРН о которой подлежат уточнению |
| | - граница кадастрового деления |