


Графическое описание местоположения границ публичного сервитута под объектом ВЛ-0,4кВ от КТП №647
(наименование публичного сервитута)
План границ публичного сервитута

СЕВЕР

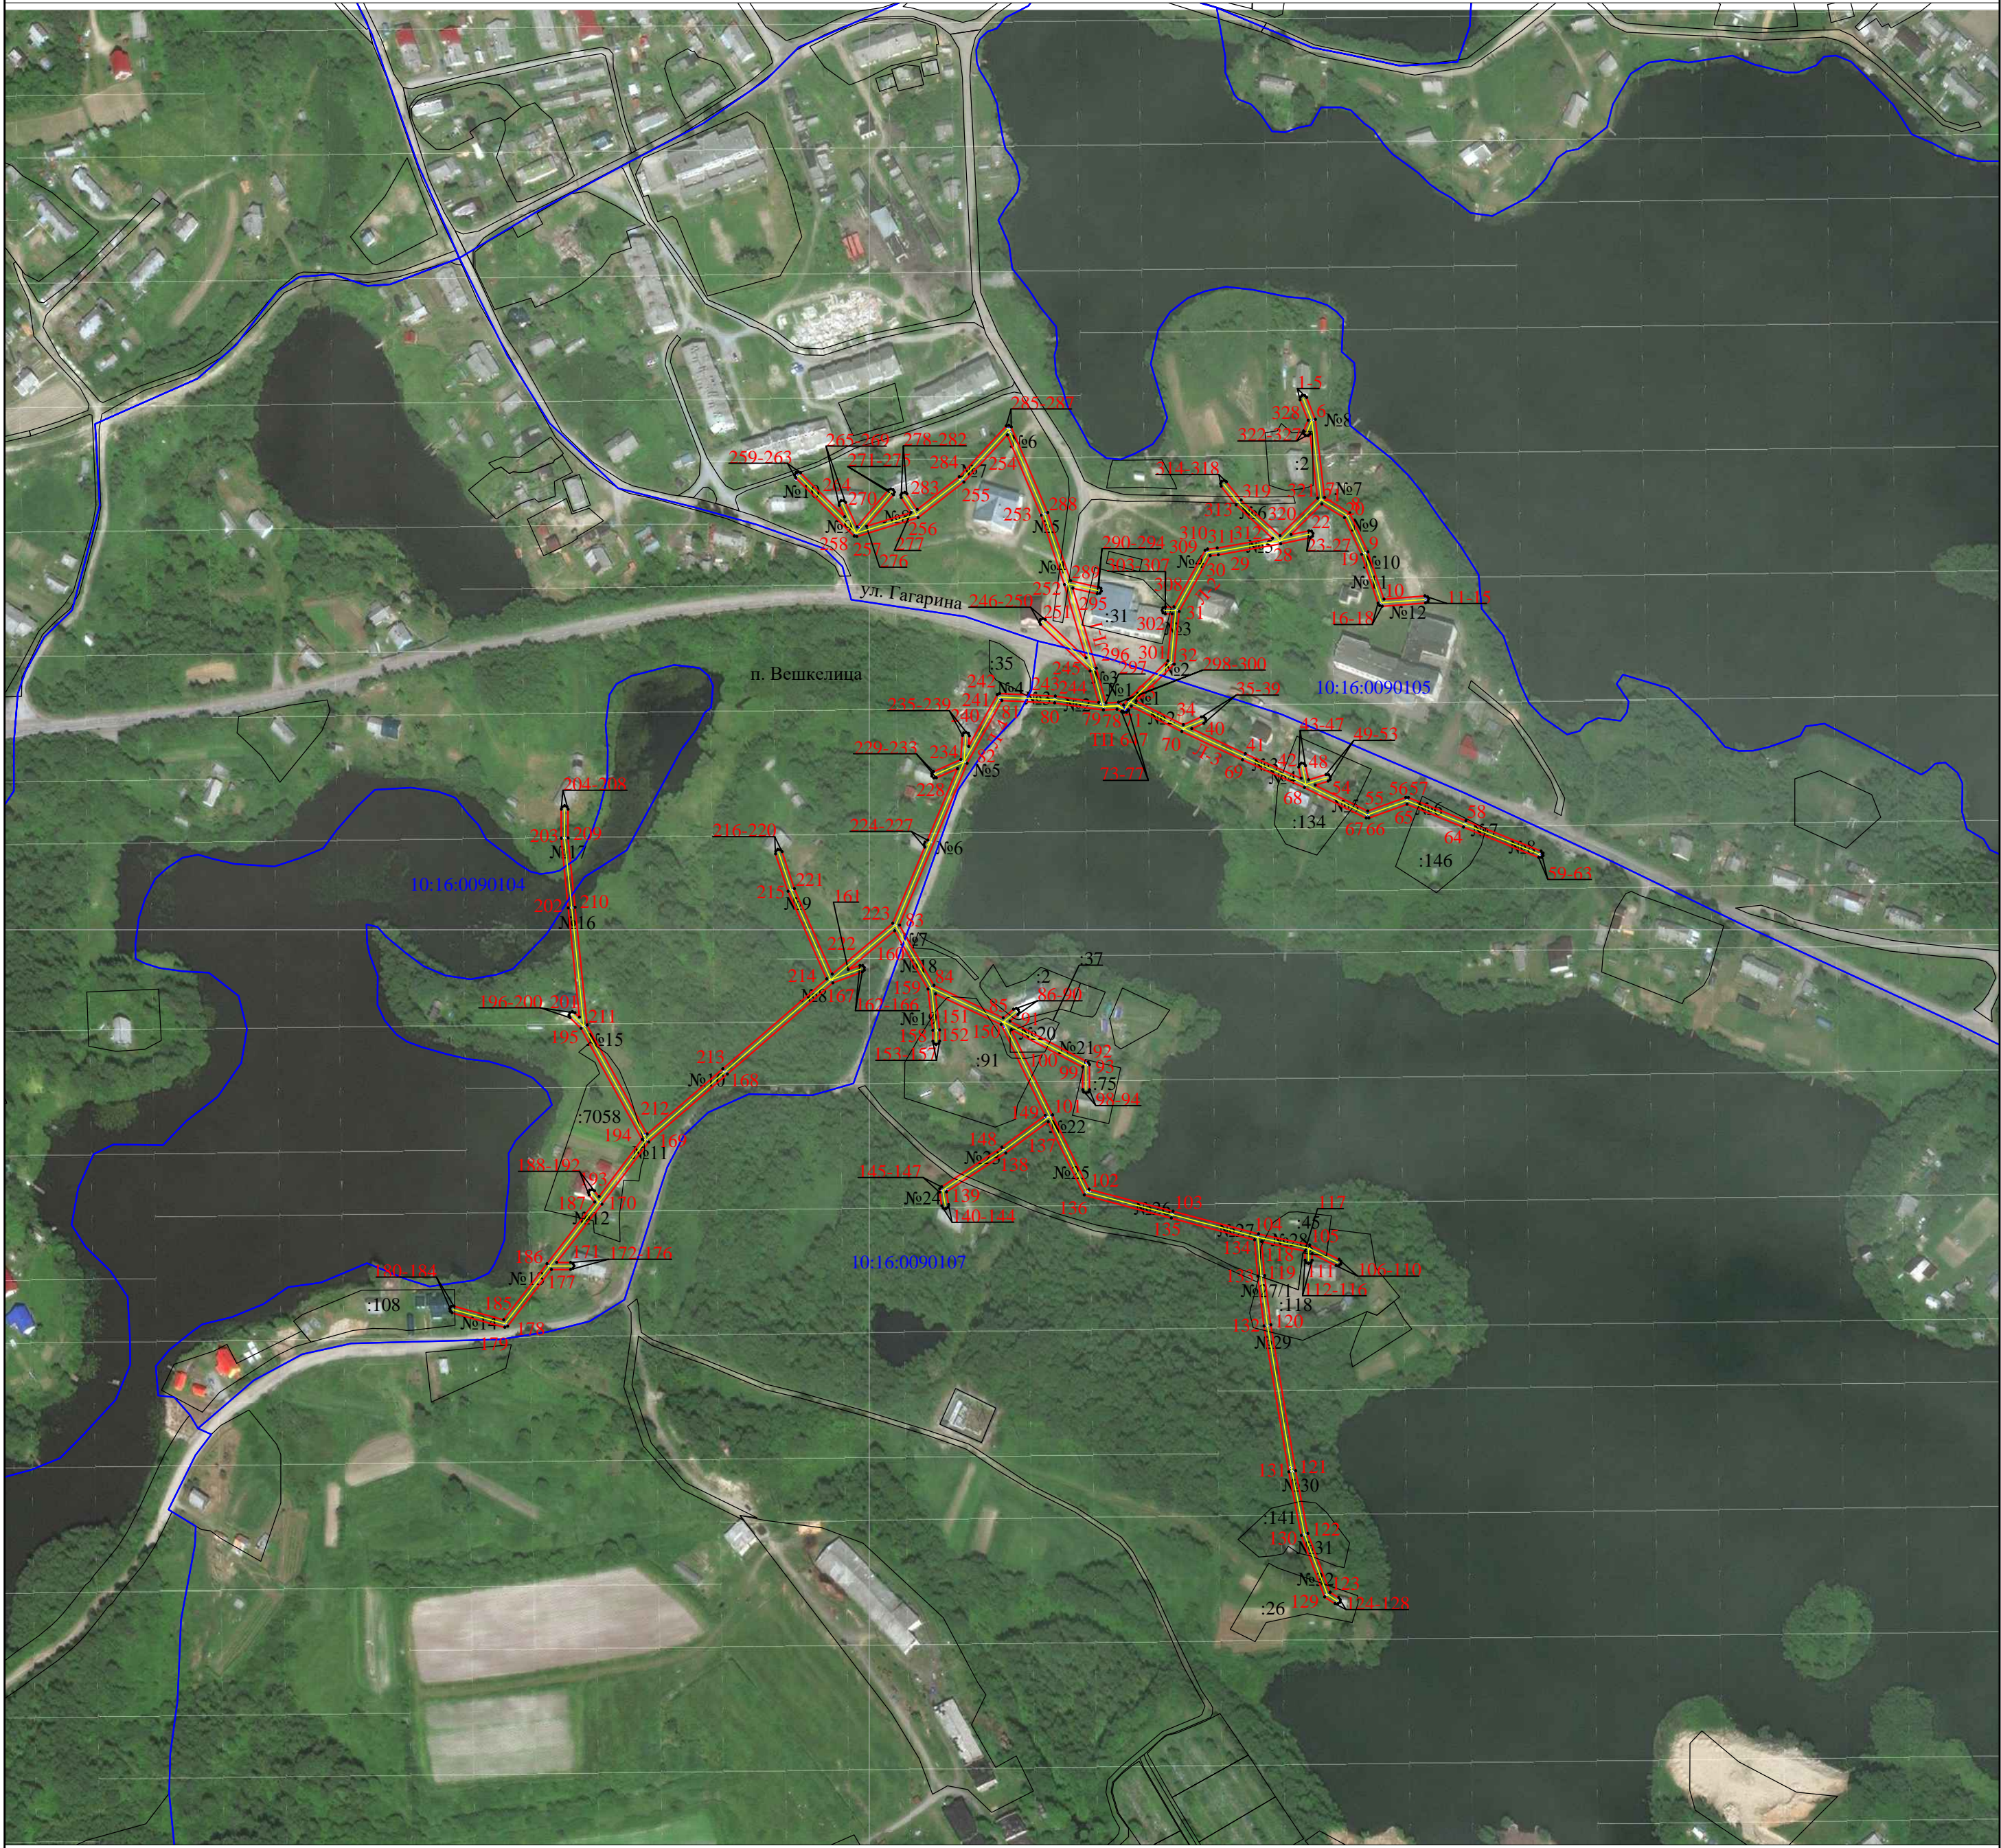

Масштаб 1:3000

- Условные обозначения:
- Проектная граница публичного сервитута
 - Обозначение характерной точки границы публичного сервитута
 - Номер опоры
 - Границы кадастрового квартала
 - Границы земельного участка, данные ЕГРН
 - Номер кадастрового квартала
 - Обозначение земельного участка
 - Проектное обозначение местоположения инженерного сооружения

АБРАМОВА
КАДАСТРОВЫЙ
ИНЖЕНЕР
А.А. АБРАМОВА

Абрамова Е.А.
Дата "11 февраля" 2021 г.

Площадь _11 253_ м²

Каталог координат объекта ВЛ-0,4 кВ от КТП № 647

№	Координаты	
	X	Y
1	357297.08	1441449.07
2	357298.62	1441449.09
3	357299.68	1441450.19
4	357299.66	1441451.72
5	357298.57	1441452.79
6	357285.83	1441457.87
7	357240.7	1441463.19
8	357231.8	1441477.75
9	357209.3	1441488.27
10	357181.98	1441497.52
11	357183.81	1441521.2
12	357183.33	1441522.66
13	357181.97	1441523.35
14	357180.51	1441522.88
15	357179.82	1441521.51
16	357177.89	1441496.46
17	357178.25	1441494.95
18	357179.66	1441494.08
19	357207.8	1441484.56
20	357229.01	1441474.64
21	357236.98	1441461.61
22	357219.25	1441443.75
23	357221.48	1441454.13
24	357221.21	1441455.64
25	357219.95	1441456.51
26	357218.44	1441456.23
27	357217.57	1441454.97
28	357213.9	1441437.87
29	357207.56	1441401.73
30	357207.09	1441397.05
31	357174.88	1441379.2
32	357144.41	1441376.39
33	357123.17	1441354.27
34	357109.47	1441381.57
35	357113.87	1441391.84
36	357113.89	1441393.37
37	357112.82	1441394.47
38	357111.29	1441394.49
39	357110.2	1441393.42
40	357107.19	1441386.4
41	357092.74	1441417.38
42	357078.4	1441449.66

№	Координаты	
	X	Y
43	357084.88	1441448.29
44	357086.39	1441448.57
45	357087.25	1441449.84
46	357086.97	1441451.34
47	357085.71	1441452.21
48	357077.53	1441453.93
49	357080.59	1441464.05
50	357080.44	1441465.57
51	357079.25	1441466.54
52	357077.73	1441466.39
53	357076.76	1441465.21
54	357074.53	1441457.84
55	357059.52	1441488.15
56	357067.45	1441510.09
57	357067.45	1441511.62
58	357053.92	1441544.95
59	357036.41	1441588.4
60	357035.34	1441589.49
61	357033.81	1441589.51
62	357032.71	1441588.44
63	357032.7	1441586.9
64	357050.21	1441543.45
65	357063.46	1441510.82
66	357055.5	1441488.8
67	357055.5	1441487.25
68	357073.17	1441451.57
69	357089.1	1441415.72
70	357105.47	1441380.63
71	357120.1	1441351.47
72	357118	1441349.98
73	357117.54	1441349.77
74	357116.5	1441348.64
75	357116.57	1441347.11
76	357116.77	1441346.93
77	357116.87	1441345.91
78	357118.34	1441343.19
79	357117.89	1441335.32
80	357121.96	1441307.17
81	357123.4	1441276.7
82	357087.06	1441256.66
83	356993.6	1441217.45
84	356958.81	1441237.41
85	356940.06	1441277.45
86	356945	1441283.44
87	356945.45	1441284.9
88	356944.73	1441286.25
89	356943.27	1441286.7

№	Координаты	
	X	Y
90	356941.92	1441285.99
91	356938.08	1441281.35
92	356914.41	1441326.54
93	356913.01	1441327.35
94	356898.55	1441327.35
95	356897.14	1441326.77
96	356896.55	1441325.35
97	356897.14	1441323.94
98	356898.55	1441323.35
99	356911.57	1441323.35
100	356933.13	1441282.19
101	356883.89	1441305.99
102	356841.06	1441327.13
103	356828.27	1441375.67
104	356815.25	1441425.04
105	356808.85	1441454.6
106	356800.54	1441471.65
107	356799.39	1441472.66
108	356797.86	1441472.57
109	356796.85	1441471.43
110	356796.94	1441469.9
111	356803.74	1441455.94
112	356800.03	1441455.94
113	356798.61	1441455.35
114	356798.03	1441453.94
115	356798.61	1441452.53
116	356800.03	1441451.94
117	356805.33	1441451.94
118	356810.78	1441426.8
119	356791.09	1441428.55
120	356762.59	1441432.19
121	356678.35	1441446.47
122	356642.16	1441453.62
123	356608.09	1441466.47
124	356605	1441471.37
125	356603.75	1441472.26
126	356602.24	1441472
127	356601.35	1441470.75
128	356601.61	1441469.24
129	356605.42	1441463.2
130	356641.06	1441449.76
131	356677.63	1441442.54
132	356762	1441428.23
133	356790.66	1441424.57
134	356811.73	1441422.7
135	356824.4	1441374.65
136	356837.66	1441324.35

№	Координаты	
	X	Y
137	356879.98	1441303.46
138	356861.97	1441278.96
139	356839.52	1441244.71
140	356832.06	1441245.95
141	356830.57	1441245.6
142	356829.76	1441244.31
143	356830.11	1441242.81
144	356831.41	1441242
145	356839.4	1441240.67
146	356841.24	1441240.67
147	356842.44	1441241.88
148	356865.25	1441276.68
149	356883.63	1441301.67
150	356936.2	1441276.26
151	356953.94	1441238.37
152	356933	1441240.75
153	356926.58	1441240.75
154	356925.17	1441240.16
155	356924.58	1441238.75
156	356925.17	1441237.33
157	356926.58	1441236.75
158	356932.78	1441236.75
159	356956.63	1441234.04
160	356990.39	1441214.68
161	356967.82	1441187.9
162	356970.29	1441194.61
163	356970.22	1441196.14
164	356969.1	1441197.18
165	356967.57	1441197.11
166	356966.53	1441195.99
167	356960.28	1441178.96
168	356907.6	1441118.06
169	356868.31	1441072.64
170	356832.38	1441045.49
171	356798.69	1441019.41
172	356798.69	1441027.41
173	356798.1	1441028.82
174	356796.69	1441029.41
175	356795.27	1441028.82
176	356794.69	1441027.41
177	356794.69	1441016.31
178	356761.94	1440991.03
179	356761.25	1440989.37
180	356769.62	1440958.97
181	356770.56	1440957.76
182	356772.08	1440957.57
183	356773.29	1440958.51

№	Координаты	
	X	Y
184	356773.48	1440960.03
185	356765.56	1440988.78
186	356797.91	1441013.75
187	356833.58	1441041.36
188	356837.65	1441038.11
189	356839.12	1441037.69
190	356840.46	1441038.43
191	356840.89	1441039.9
192	356840.15	1441041.24
193	356836.86	1441043.86
194	356869.85	1441068.79
195	356933.99	1441033.49
196	356940.13	1441027.11
197	356941.53	1441026.49
198	356942.96	1441027.05
199	356943.57	1441028.46
200	356943.01	1441029.88
201	356940.44	1441032.55
202	357003.48	1441026.1
203	357043.75	1441021.98
204	357060.6	1441021.98
205	357062.01	1441022.57
206	357062.6	1441023.98
207	357062.01	1441025.39
208	357060.6	1441025.98
209	357043.96	1441025.98
210	357003.89	1441030.08
211	356935.83	1441037.05
212	356872.81	1441071.73
213	356910.63	1441115.44
214	356962.58	1441175.5
215	357013.23	1441153.06
216	357034.78	1441145.85
217	357036.31	1441145.95
218	357037.31	1441147.11
219	357037.21	1441148.64
220	357036.05	1441149.64
221	357014.68	1441156.79
222	356965.28	1441178.68
223	356994.69	1441213.56
224	357038.71	1441232.03
225	357040.08	1441231.56
226	357041.45	1441232.23
227	357042.8	1441233.75
228	357084.08	1441251.07
229	357078.67	1441238.82
230	357078.63	1441237.29

№	Координаты	
	X	Y
231	357079.69	1441236.18
232	357081.22	1441236.15
233	357082.33	1441237.21
234	357089.28	1441252.94
235	357103.2	1441253.89
236	357104.57	1441254.58
237	357105.05	1441256.03
238	357104.37	1441257.4
239	357102.92	1441257.89
240	357096.81	1441257.47
241	357126.73	1441273.97
242	357127.46	1441275.43
243	357125.94	1441307.56
244	357122.32	1441332.65
245	357140.41	1441327.59
246	357167.29	1441299.02
247	357168.69	1441298.39
248	357170.12	1441298.93
249	357170.75	1441300.33
250	357170.2	1441301.76
251	357147.99	1441325.37
252	357190.35	1441312.93
253	357230.51	1441299.45
254	357276.79	1441279.87
255	357249.67	1441254.71
256	357229.12	1441228.23
257	357218.12	1441192.87
258	357218.46	1441191.28
259	357252.17	1441157.51
260	357253.58	1441156.92
261	357255	1441157.51
262	357255.59	1441158.92
263	357255	1441160.33
264	357229.57	1441185.81
265	357236.12	1441182.74
266	357237.65	1441182.67
267	357238.78	1441183.7
268	357238.85	1441185.23
269	357237.82	1441186.36
270	357223.75	1441192.97
271	357244.91	1441211.01
272	357245.6	1441212.37
273	357245.13	1441213.83
274	357243.77	1441214.53
275	357242.31	1441214.05
276	357224.06	1441198.48
277	357232.04	1441224.16

№	Координаты	
	X	Y
278	357240.58	1441218.5
279	357242.08	1441218.21
280	357243.35	1441219.07
281	357243.64	1441220.57
282	357242.78	1441221.84
283	357233.83	1441227.77
284	357252.63	1441252
285	357282	1441279.25
286	357282.39	1441280.79
287	357281.56	1441282.19
288	357231.93	1441303.19
289	357192.65	1441316.38
290	357188.99	1441332.73
291	357188.11	1441333.98
292	357186.6	1441334.24
293	357185.35	1441333.36
294	357185.09	1441331.86
295	357188.25	1441317.71
296	357142.03	1441331.29
297	357121.99	1441336.9
298	357122.4	1441344.09
299	357120.8	1441347.06
300	357123.97	1441349.32
301	357146.27	1441372.55
302	357173.48	1441375.06
303	357173.48	1441371.22
304	357174.07	1441369.8
305	357175.48	1441369.22
306	357176.9	1441369.8
307	357177.48	1441371.22
308	357177.48	1441376.07
309	357210.12	1441394.16
310	357210.95	1441395.49
311	357211.53	1441401.18
312	357217.13	1441433.15
313	357236.48	1441412.06
314	357247.27	1441403.41
315	357248.74	1441402.98
316	357250.08	1441403.72
317	357250.5	1441405.19
318	357249.77	1441406.53
319	357239.22	1441414.99
320	357218.63	1441437.44
321	357240.23	1441459.22
322	357277.55	1441454.82
323	357277.5	1441454.79
324	357276.43	1441453.71

№	Координаты	
	X	Y
325	357276.43	1441452.18
326	357277.52	1441451.1
327	357279.05	1441451.11
328	357285.35	1441453.75

Кадастровый инженер:

Подпись _____



Абрамова Е.А.