

Схема границ земельных участков



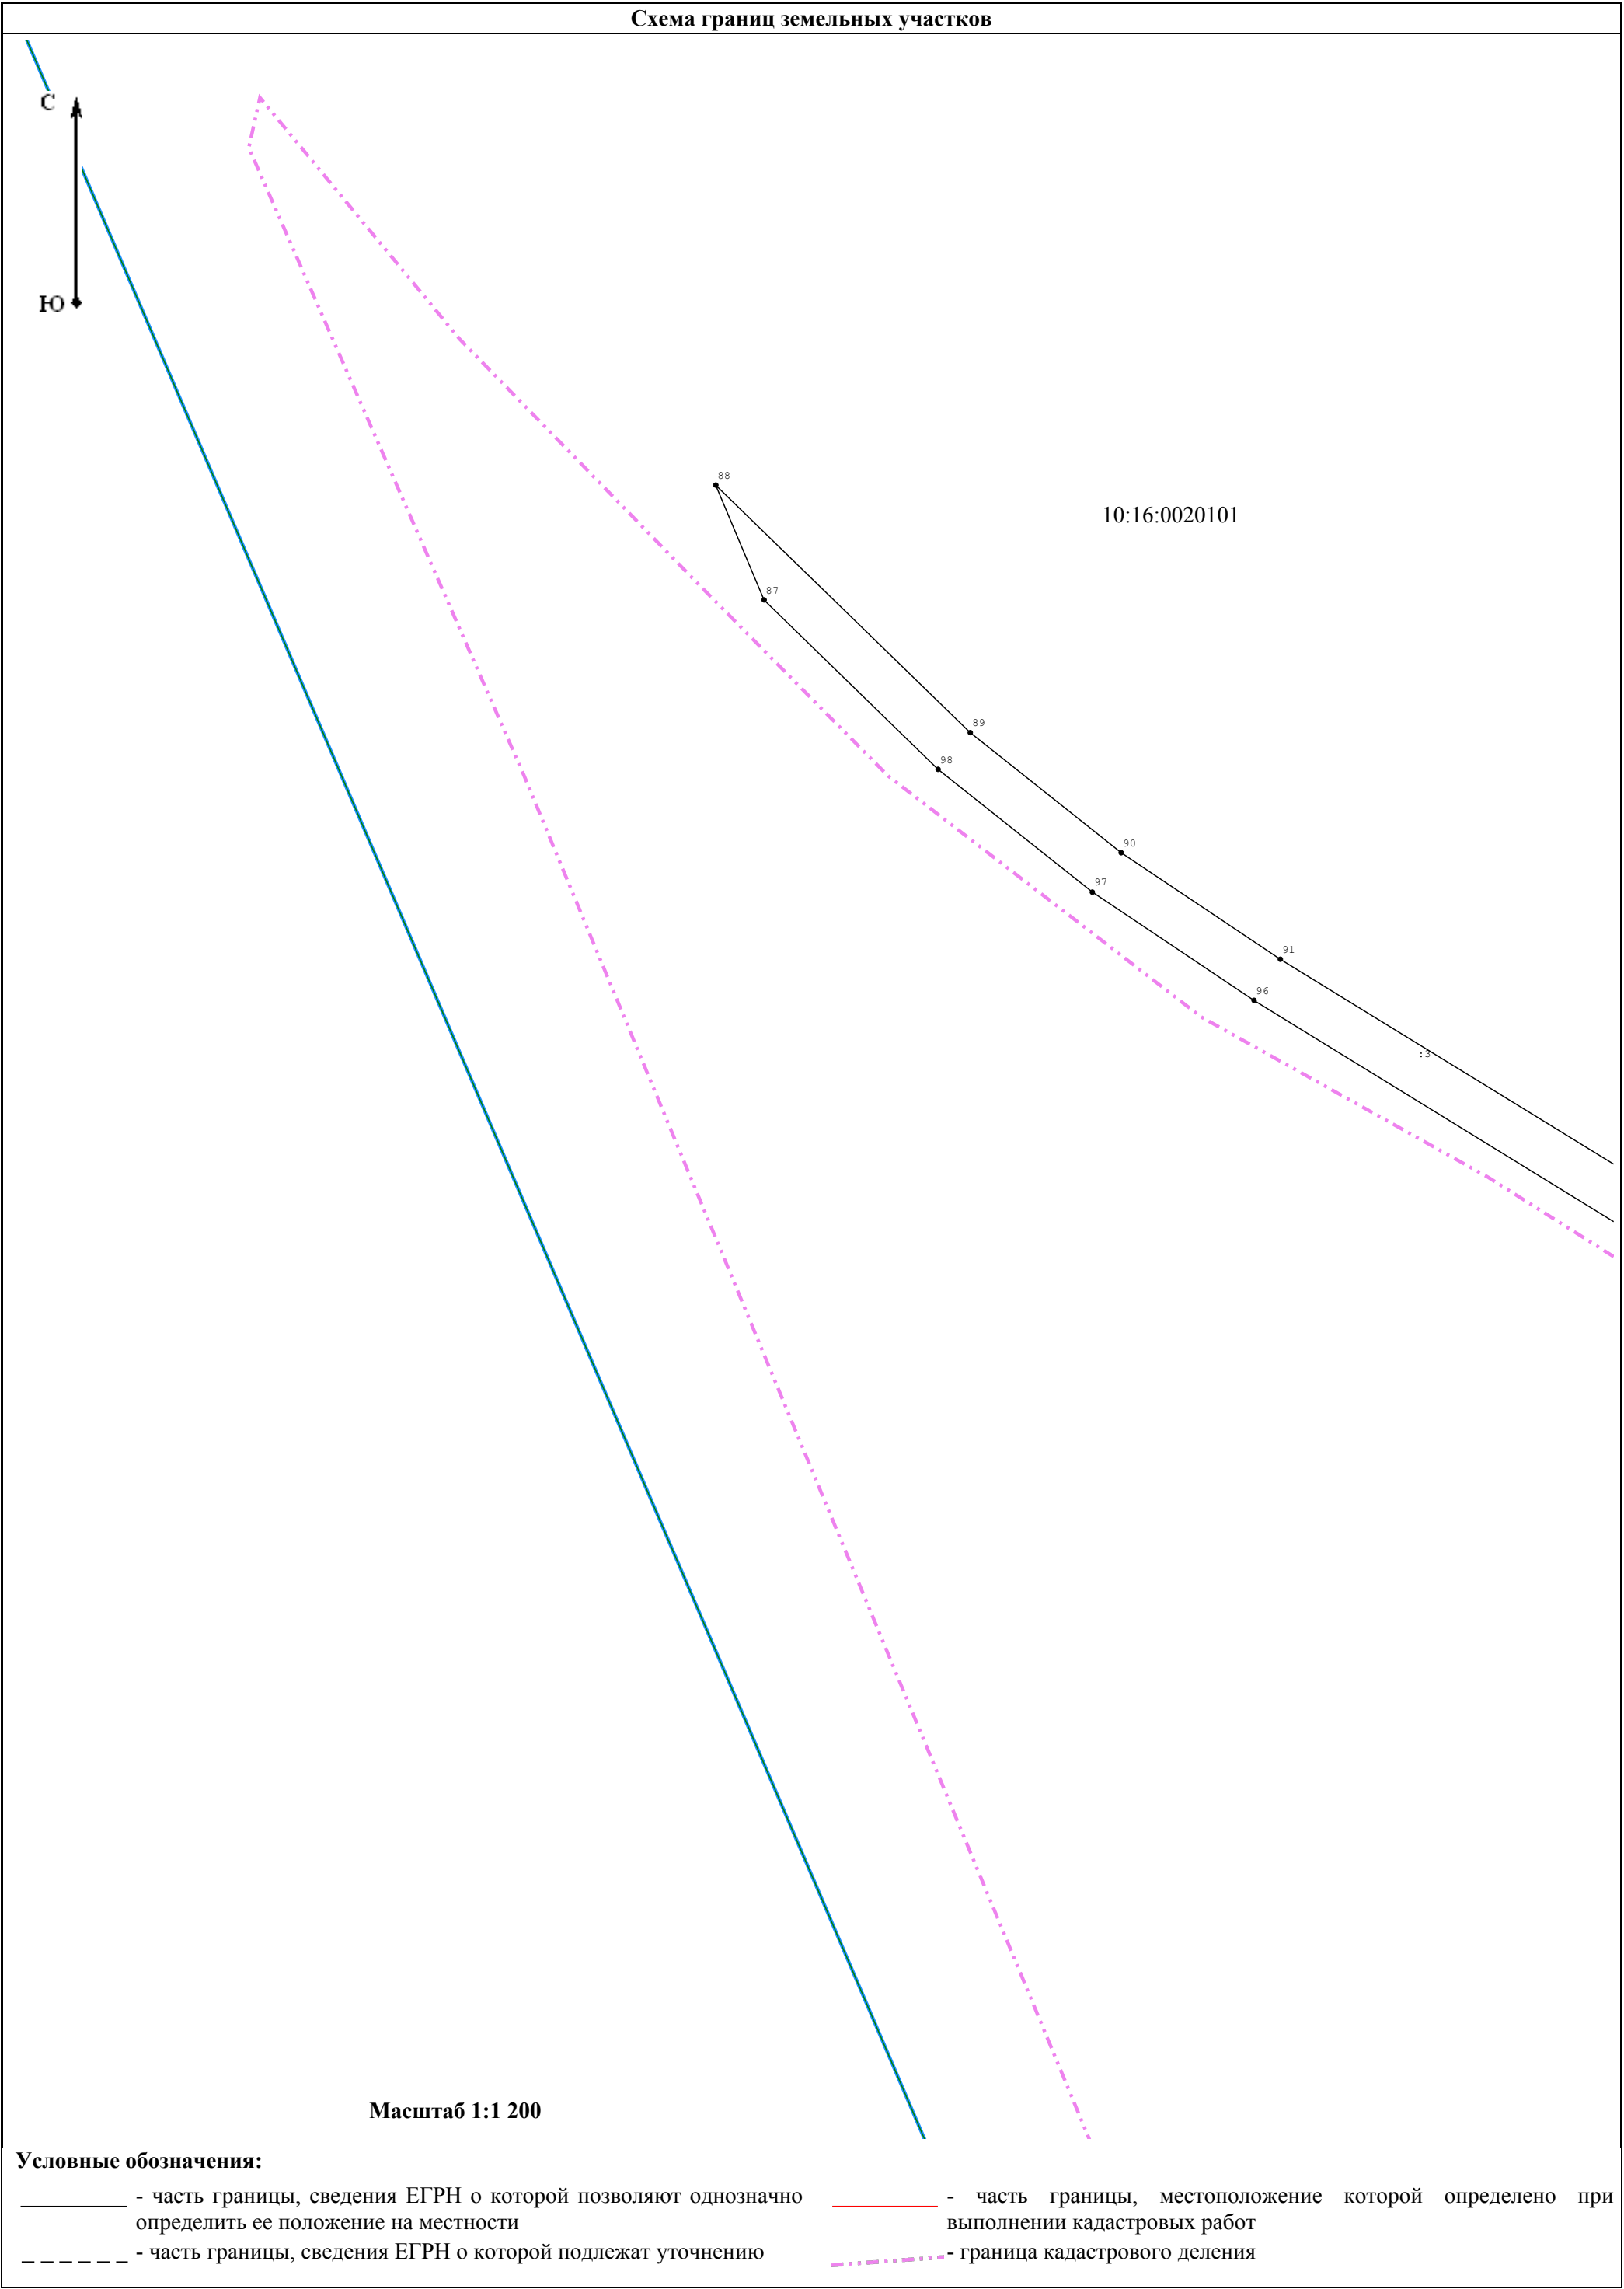


Схема границ земельных участков

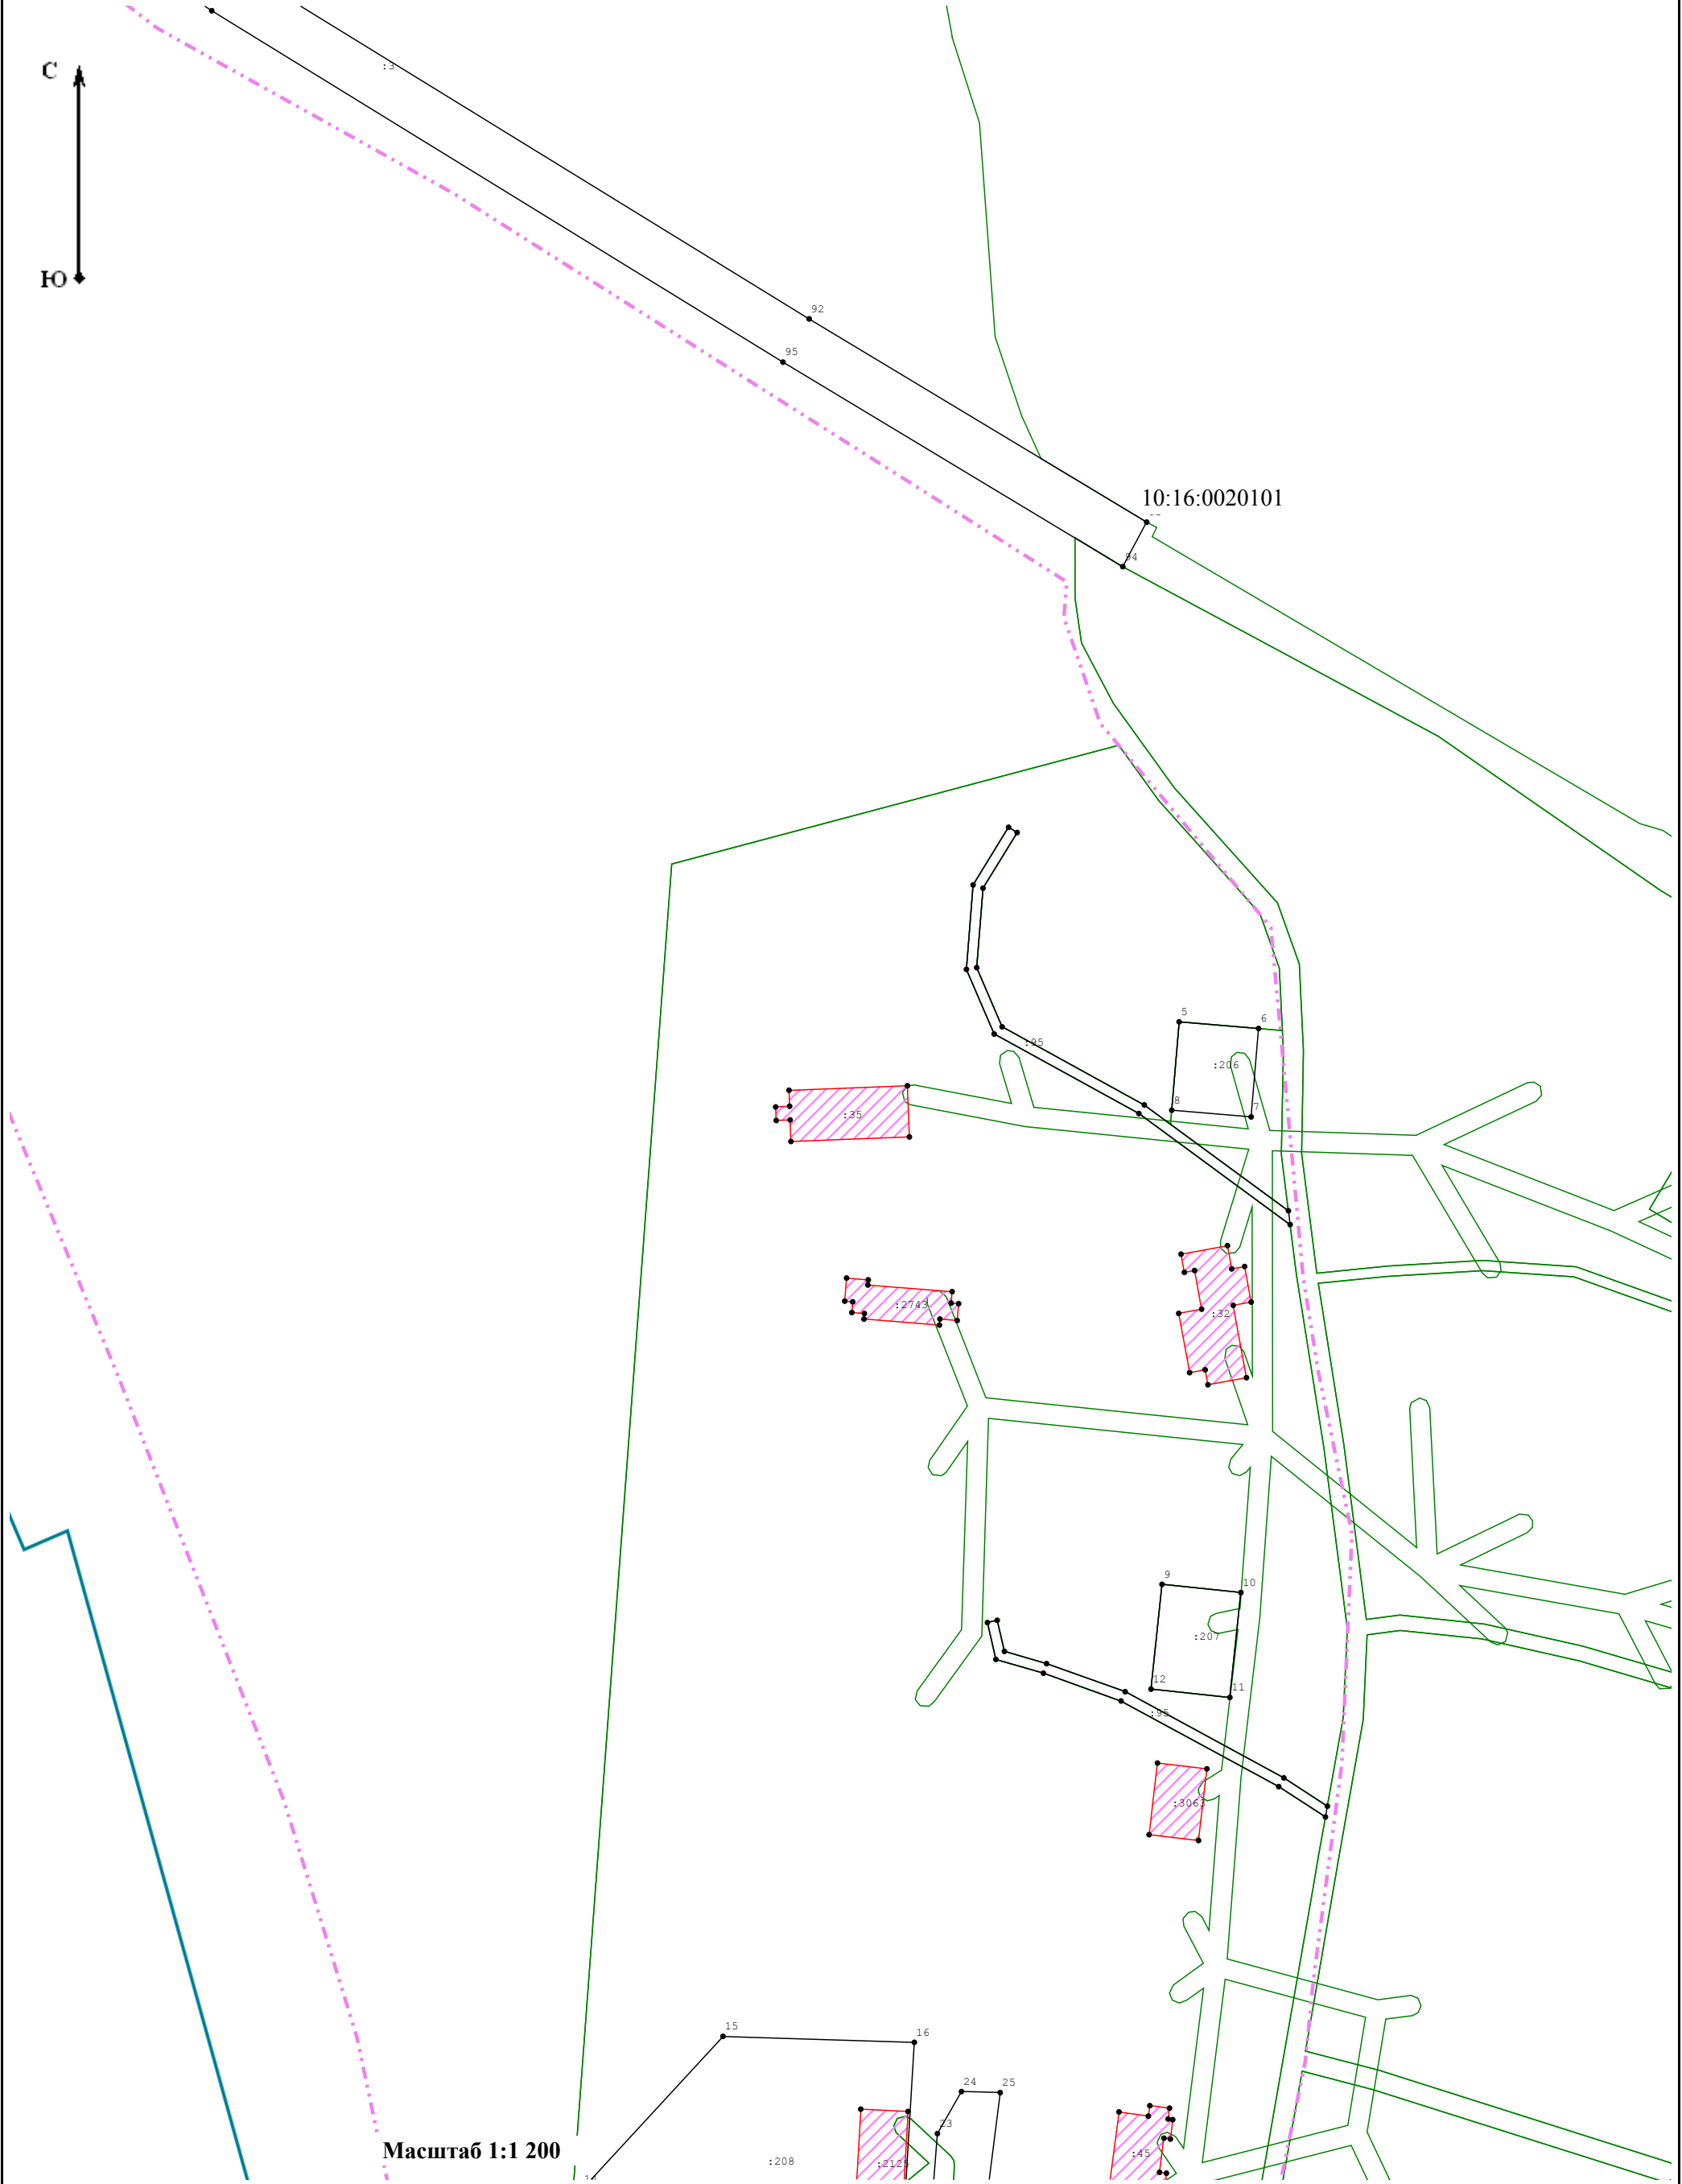

- Условные обозначения:
- - часть границы, сведения ЕГРН о которой позволяют однозначно определить ее положение на местности
 - - часть границы, сведения ЕГРН о которой подлежат уточнению
 - - часть границы, местоположение которой определено при выполнении кадастровых работ
 - - - - - граница кадастрового деления


Схема границ земельных участков

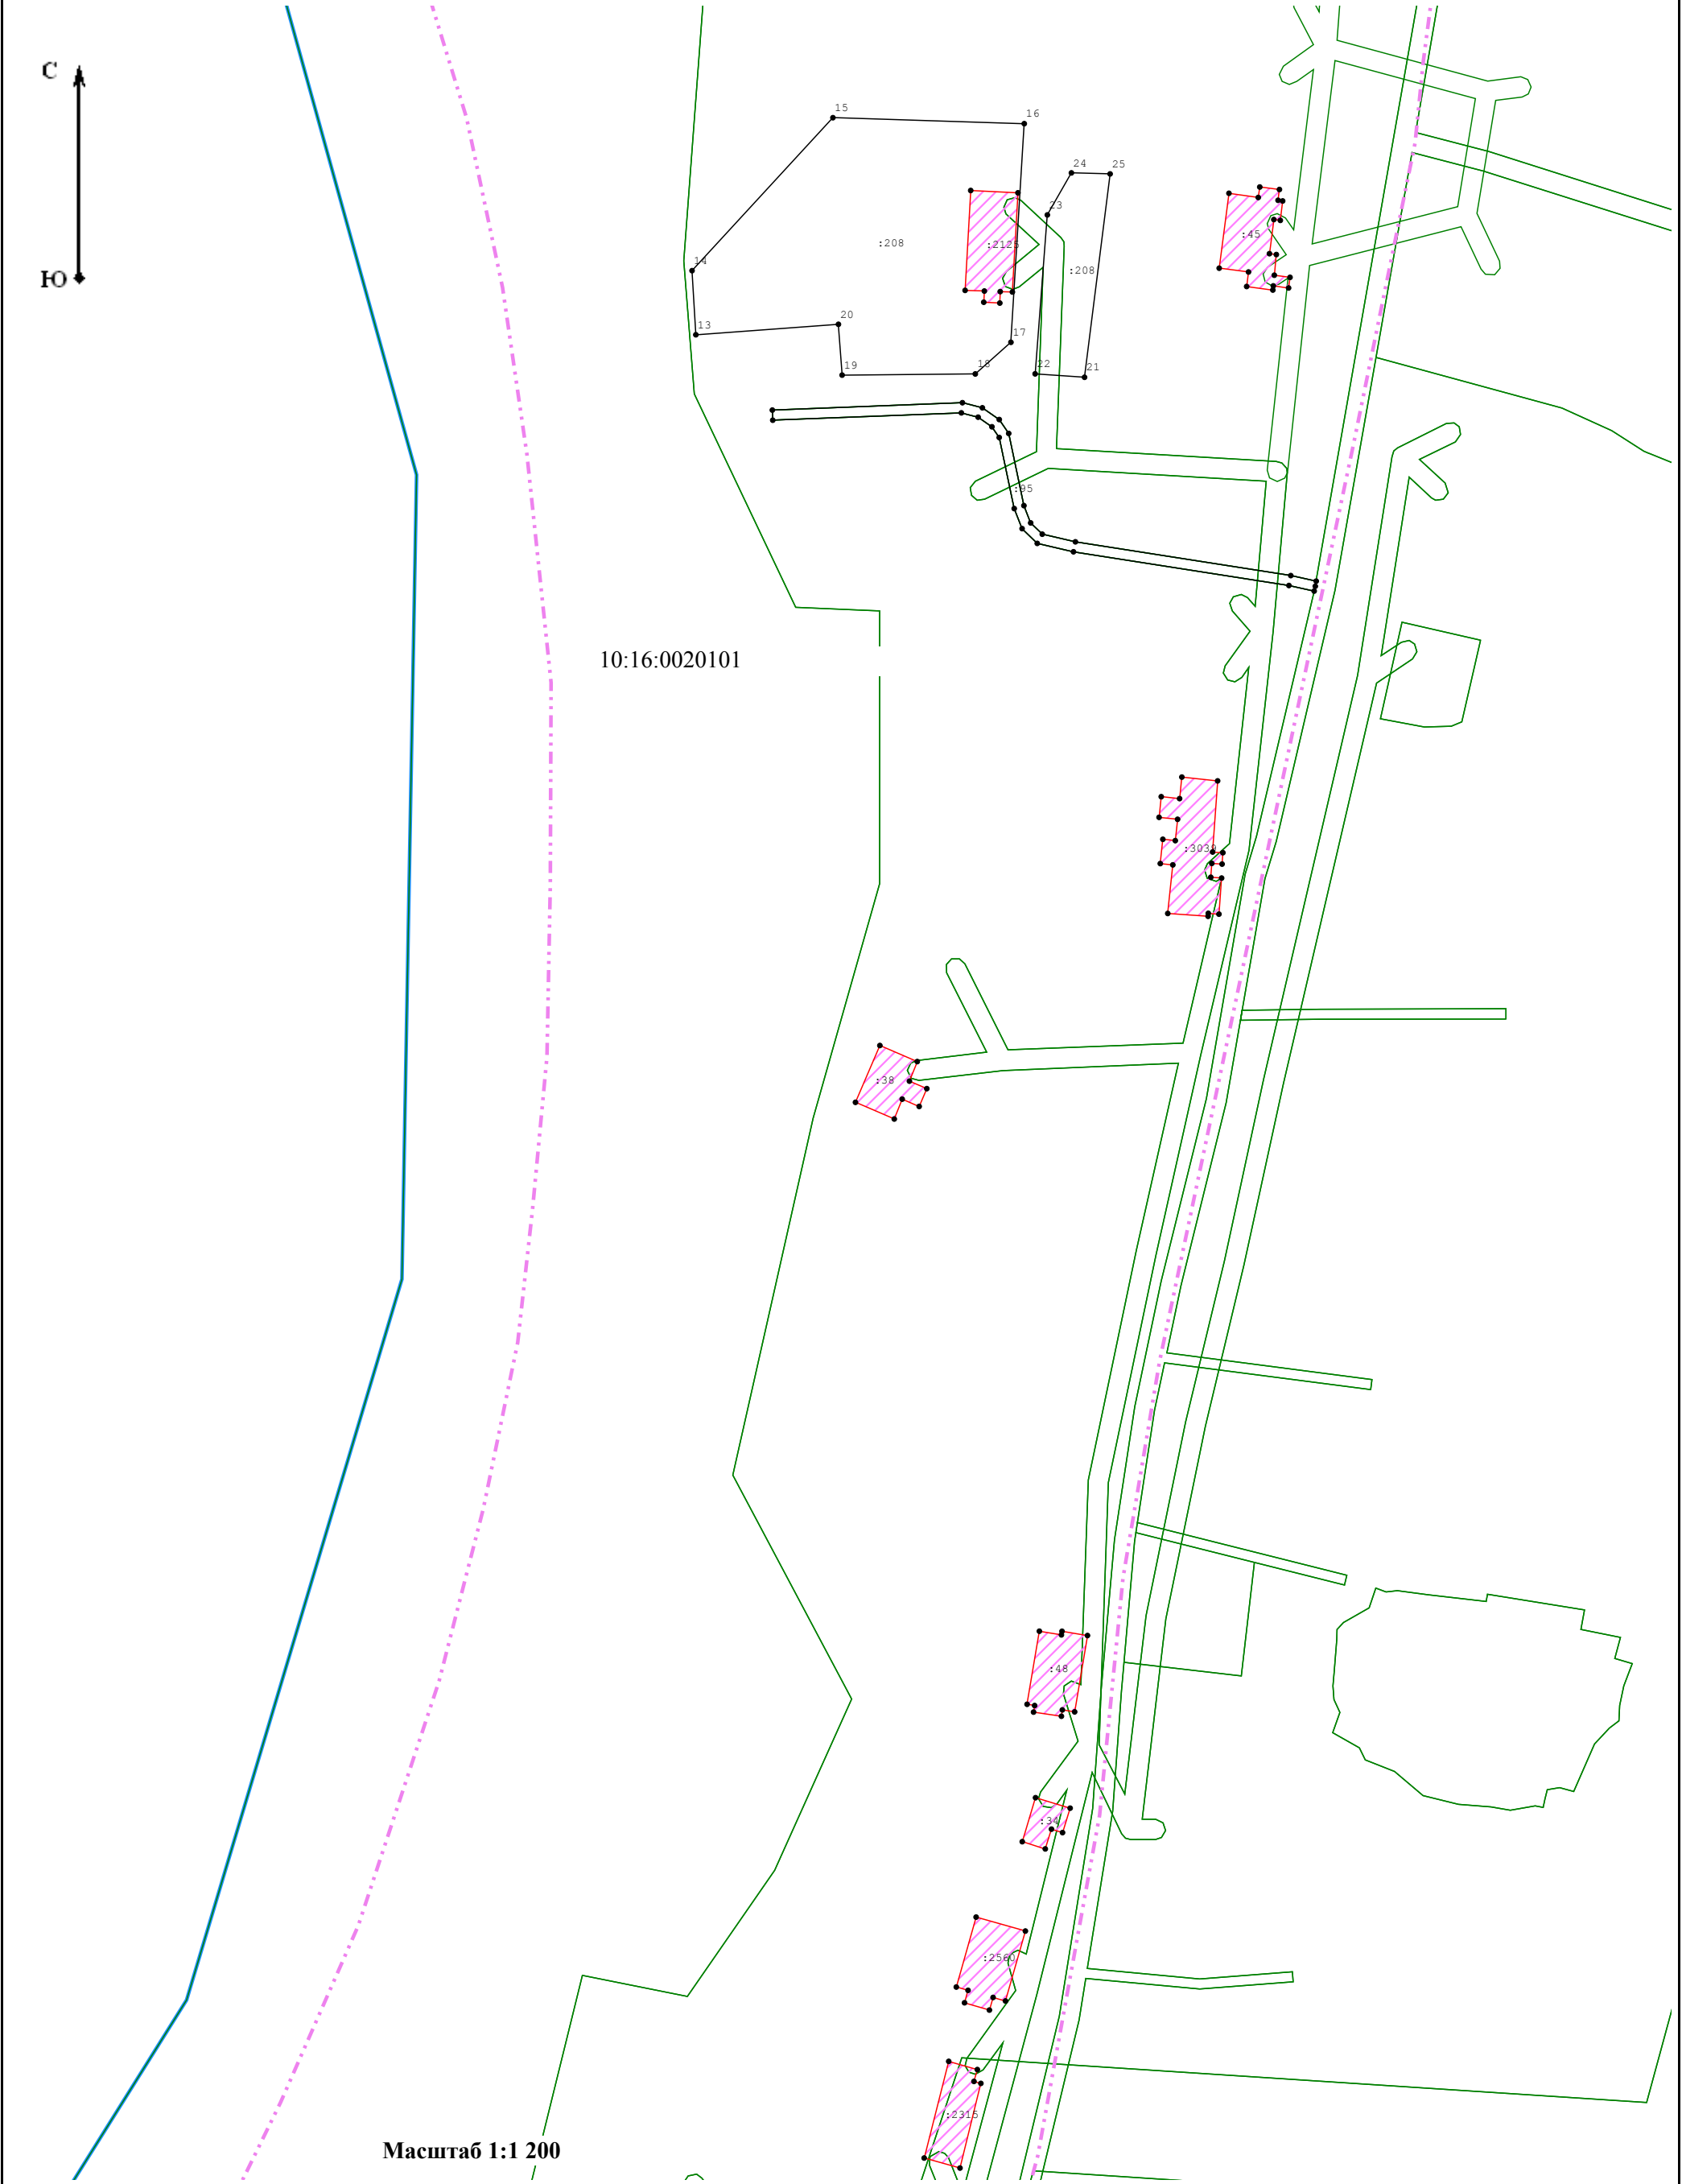

Условные обозначения:

- | | | | |
|-------|--|-----------|---|
| ————— | - часть границы, сведения ЕГРН о которой позволяют однозначно определить ее положение на местности | ————— | - часть границы, местоположение которой определено при выполнении кадастровых работ |
| ----- | - часть границы, сведения ЕГРН о которой подлежат уточнению | - - - - - | - граница кадастрового деления |

Схема границ земельных участков

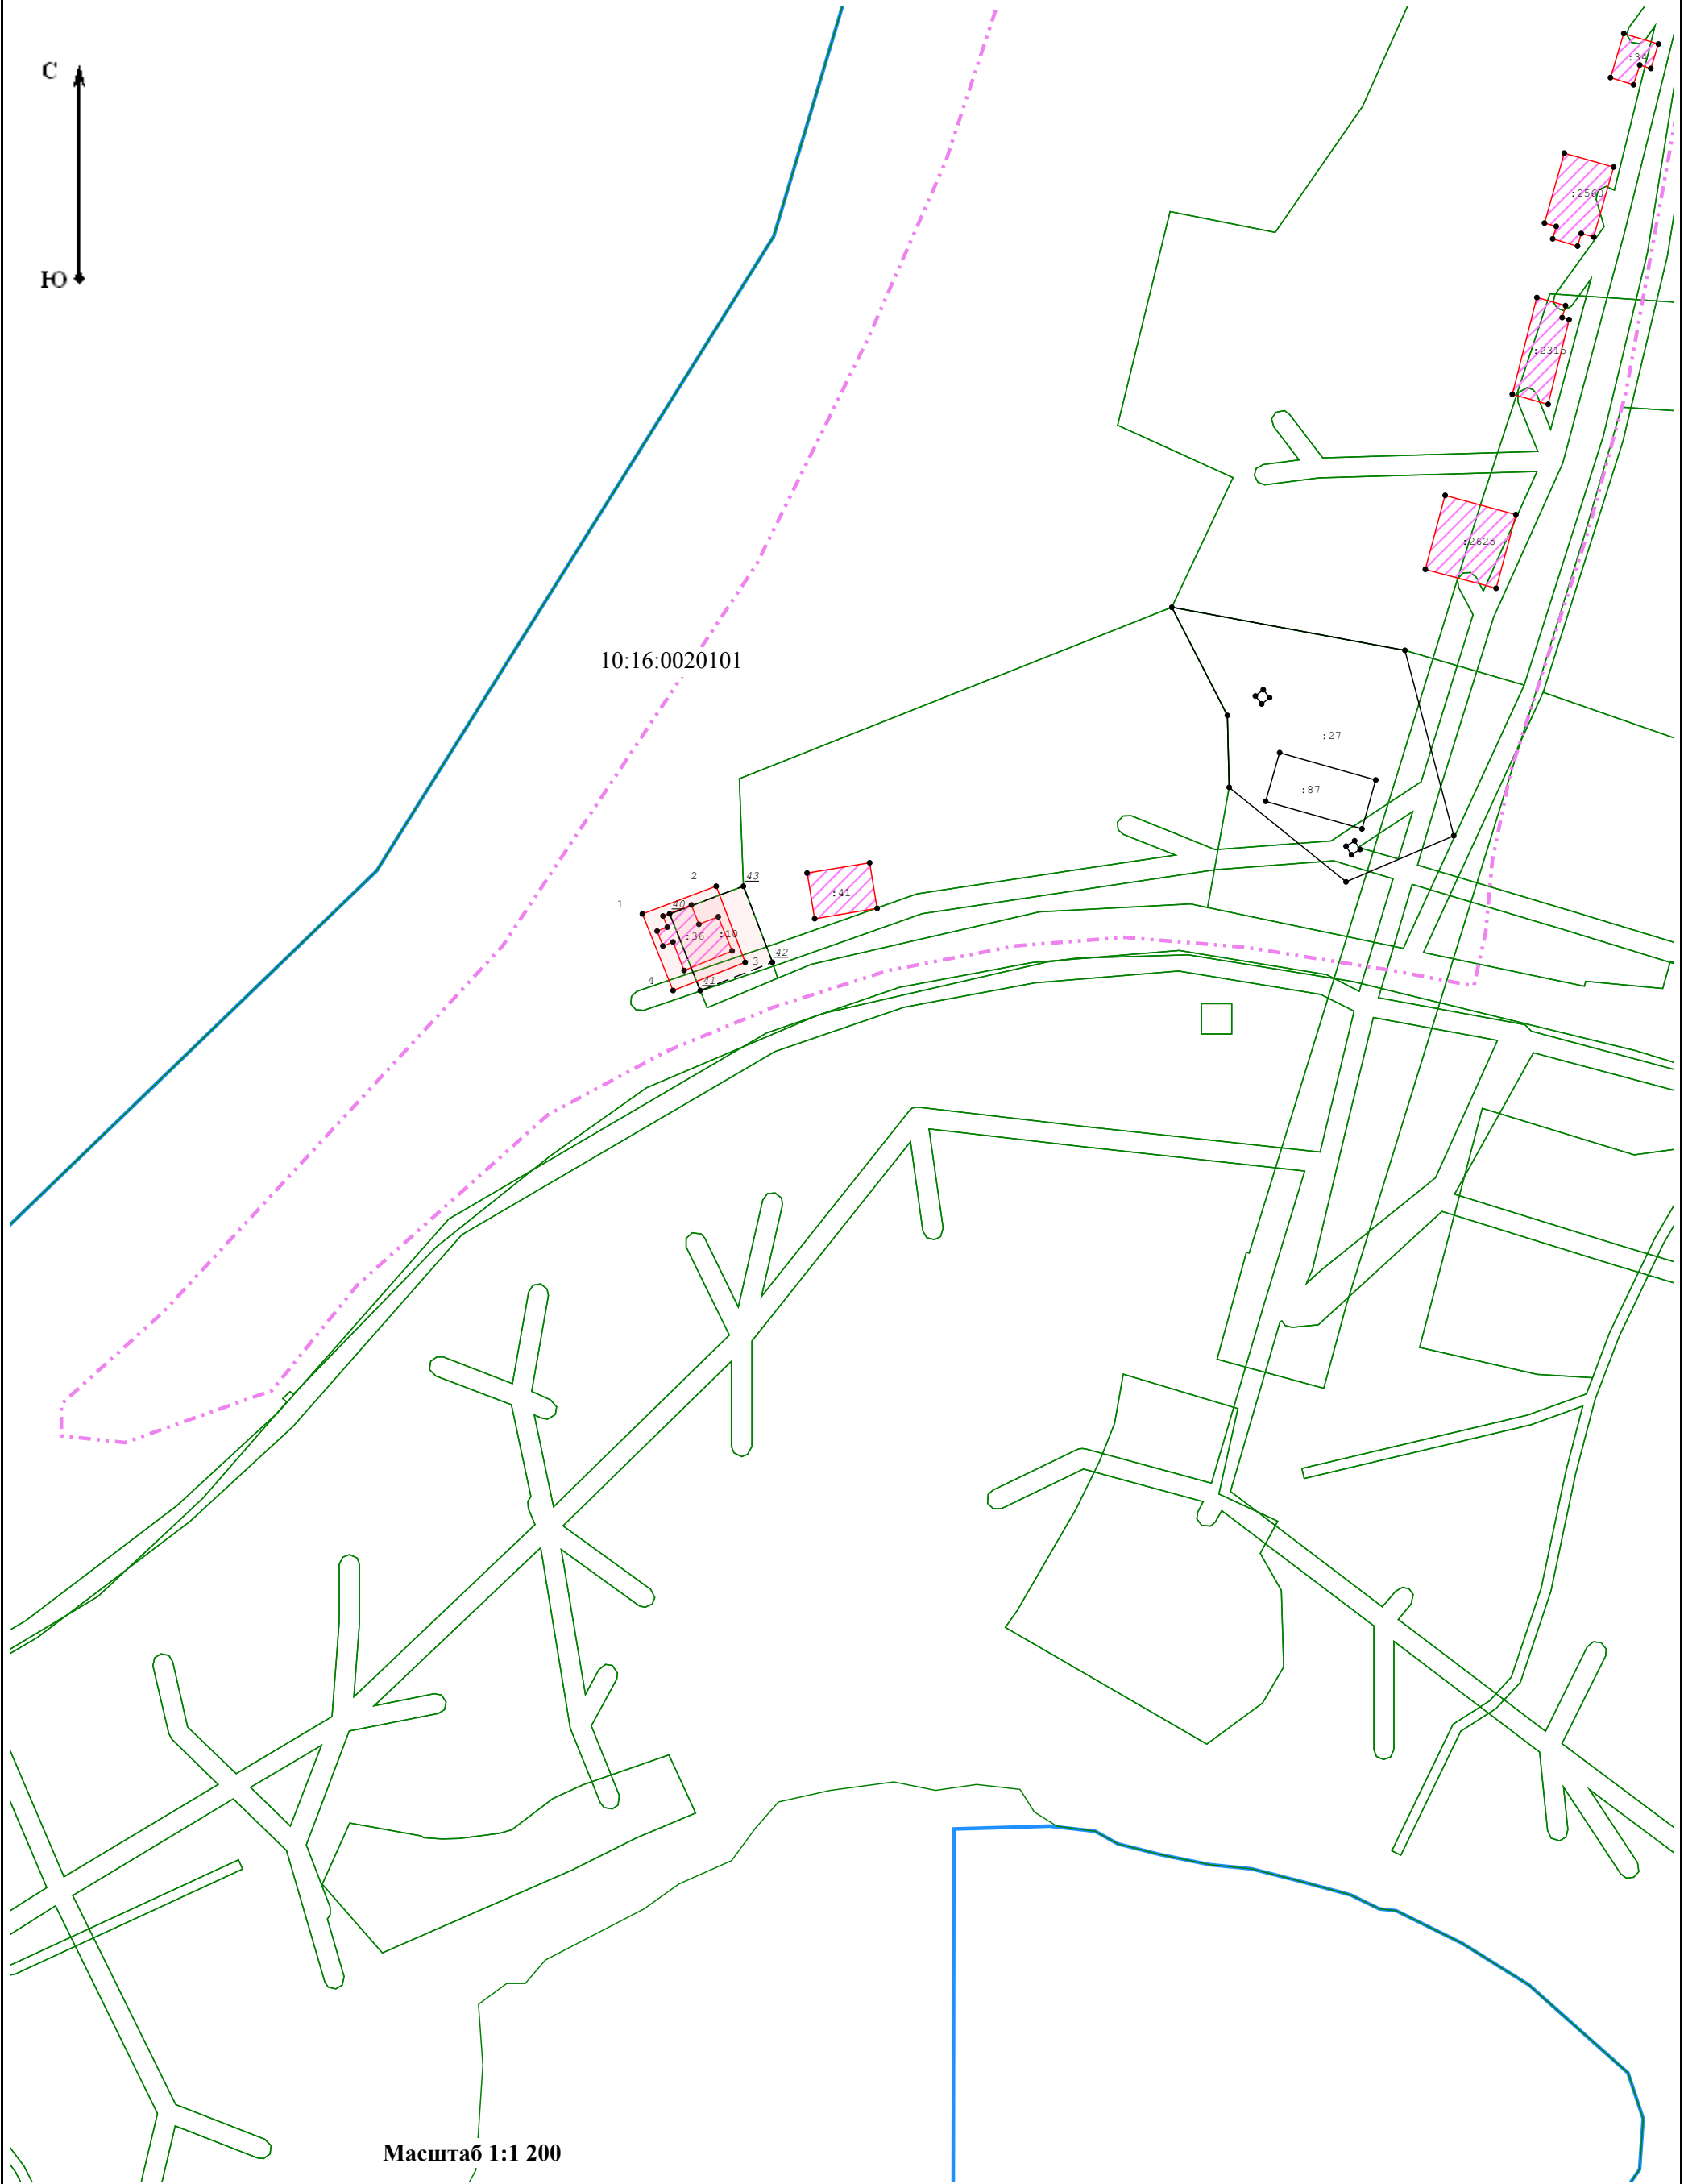

Условные обозначения:

- - часть границы, сведения ЕГРН о которой позволяют однозначно определить ее положение на местности
- - часть границы, сведения ЕГРН о которой подлежат уточнению
- - часть границы, местоположение которой определено при выполнении кадастровых работ
- - - - - граница кадастрового деления