



Схема границ земельных участков

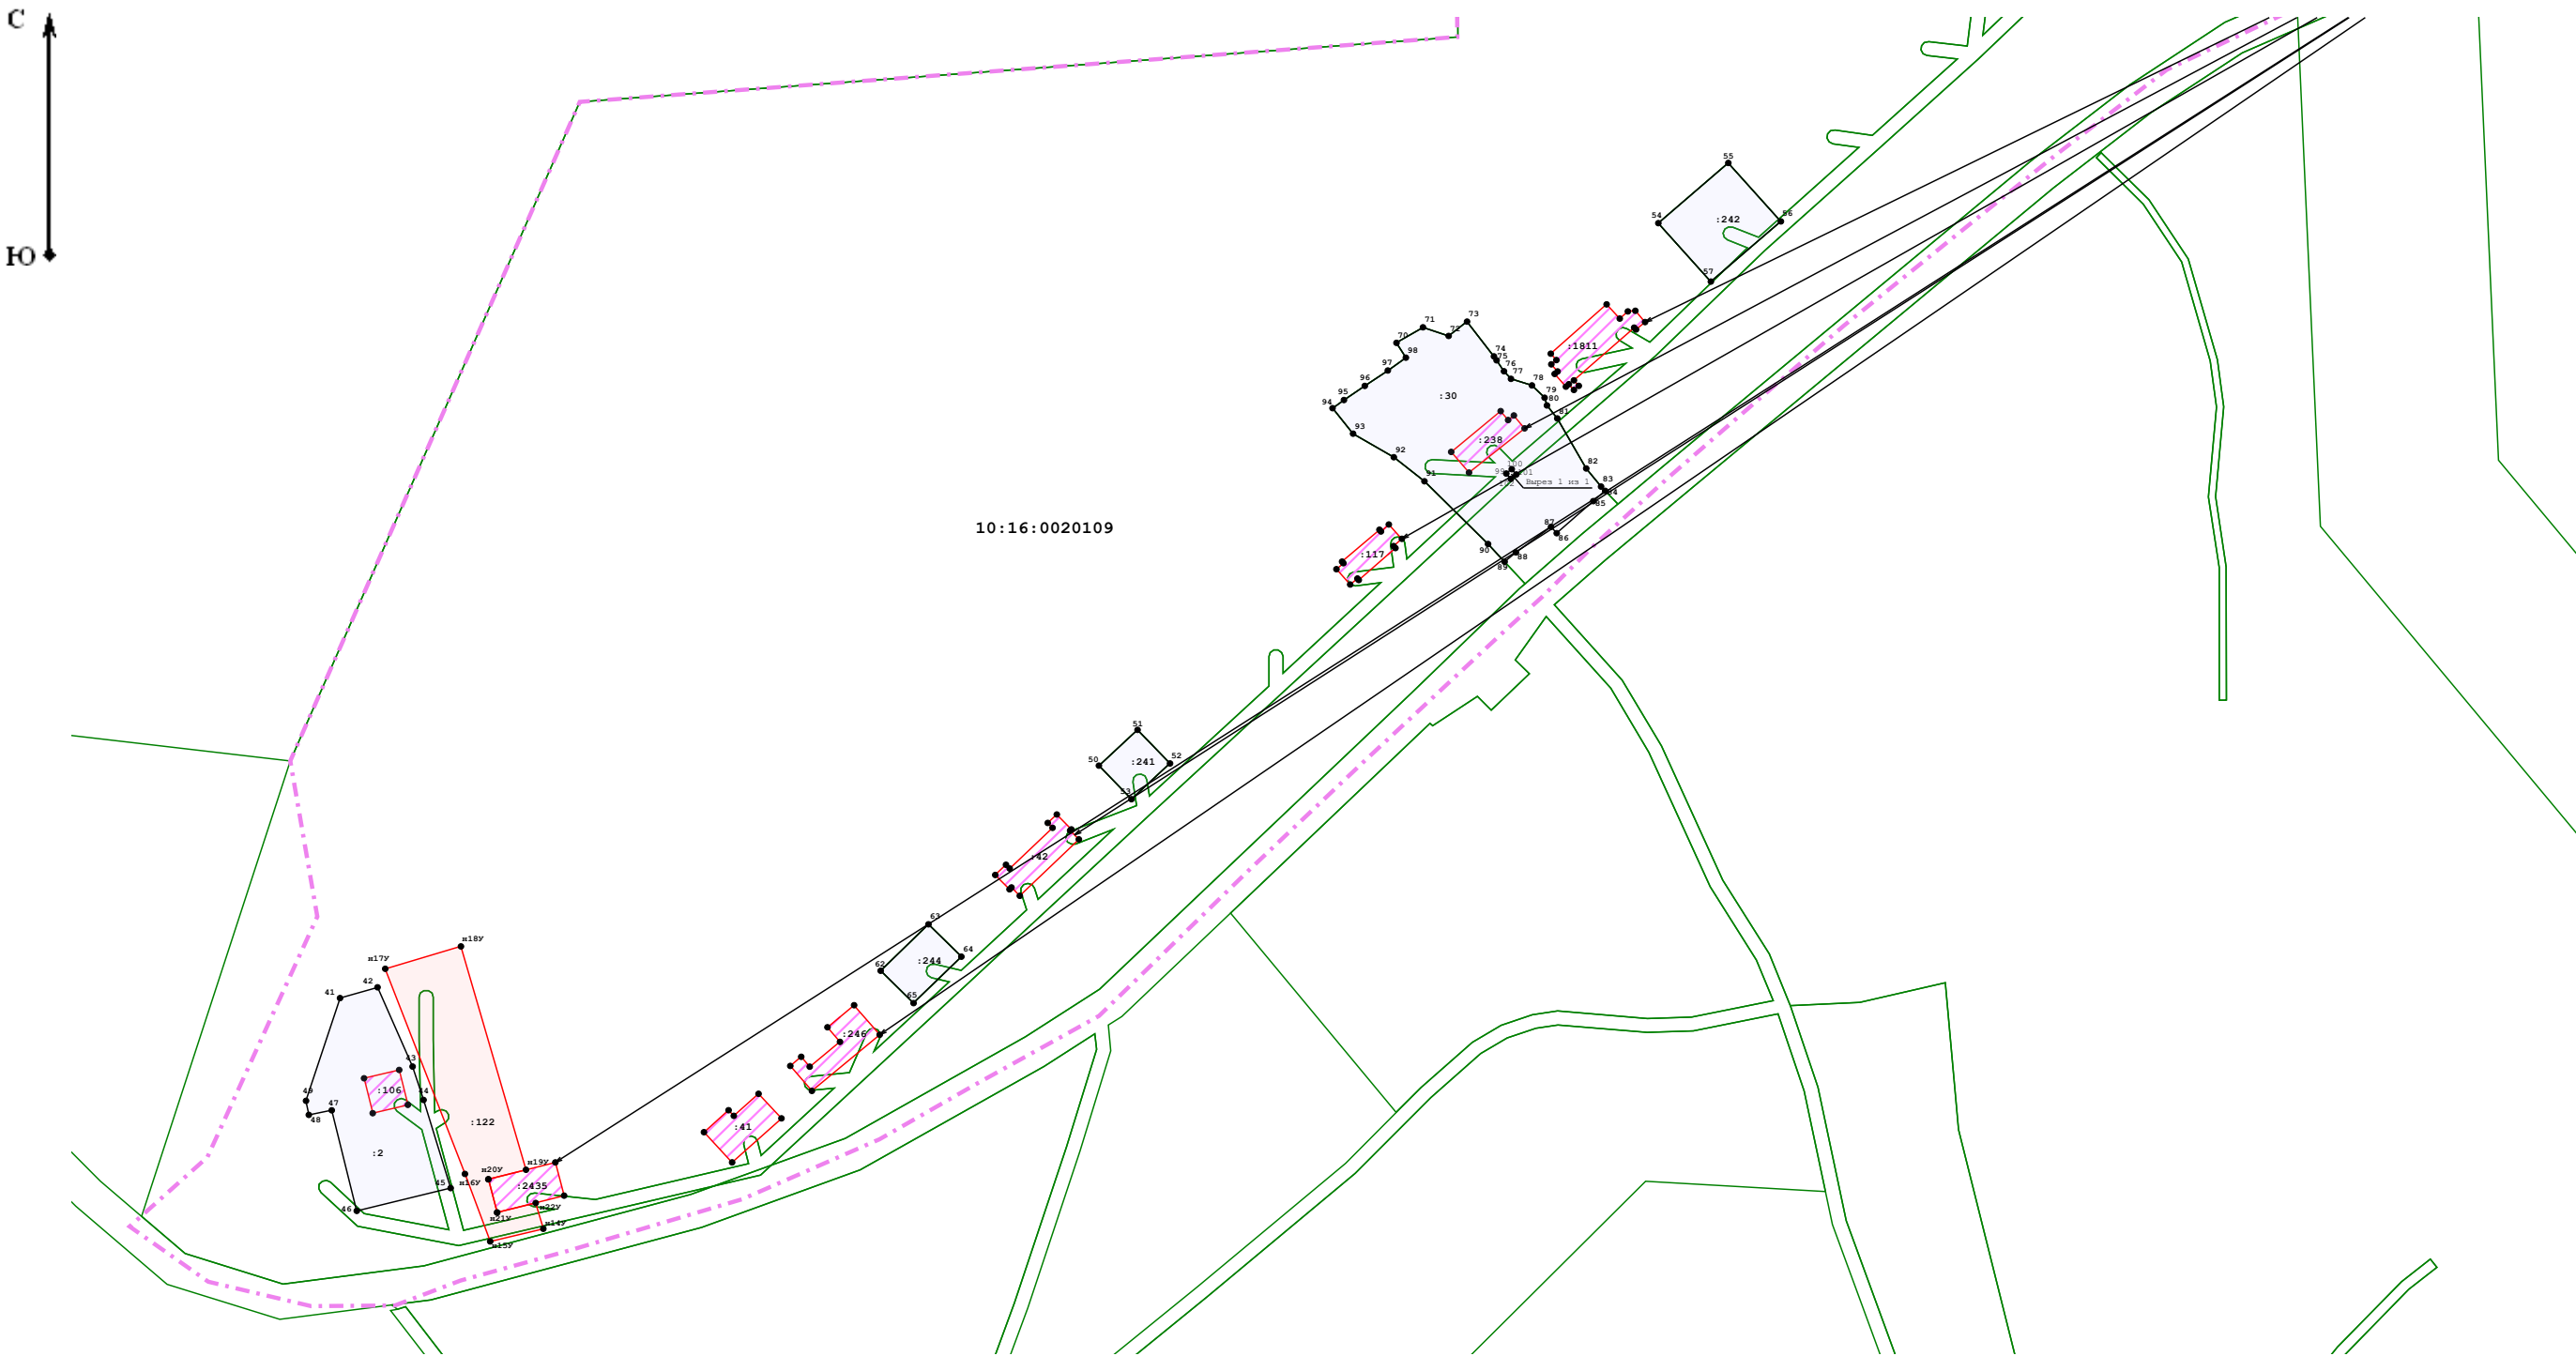

Условные обозначения:

- - часть границы, сведения ЕГРН о которой позволяют однозначно определить ее положение на местности
- - часть границы, местоположение которой определено при выполнении кадастровых работ
- - часть границы, сведения ЕГРН о которой подлежат уточнению
- . - . - . - граница кадастрового деления

Схема границ земельных участков

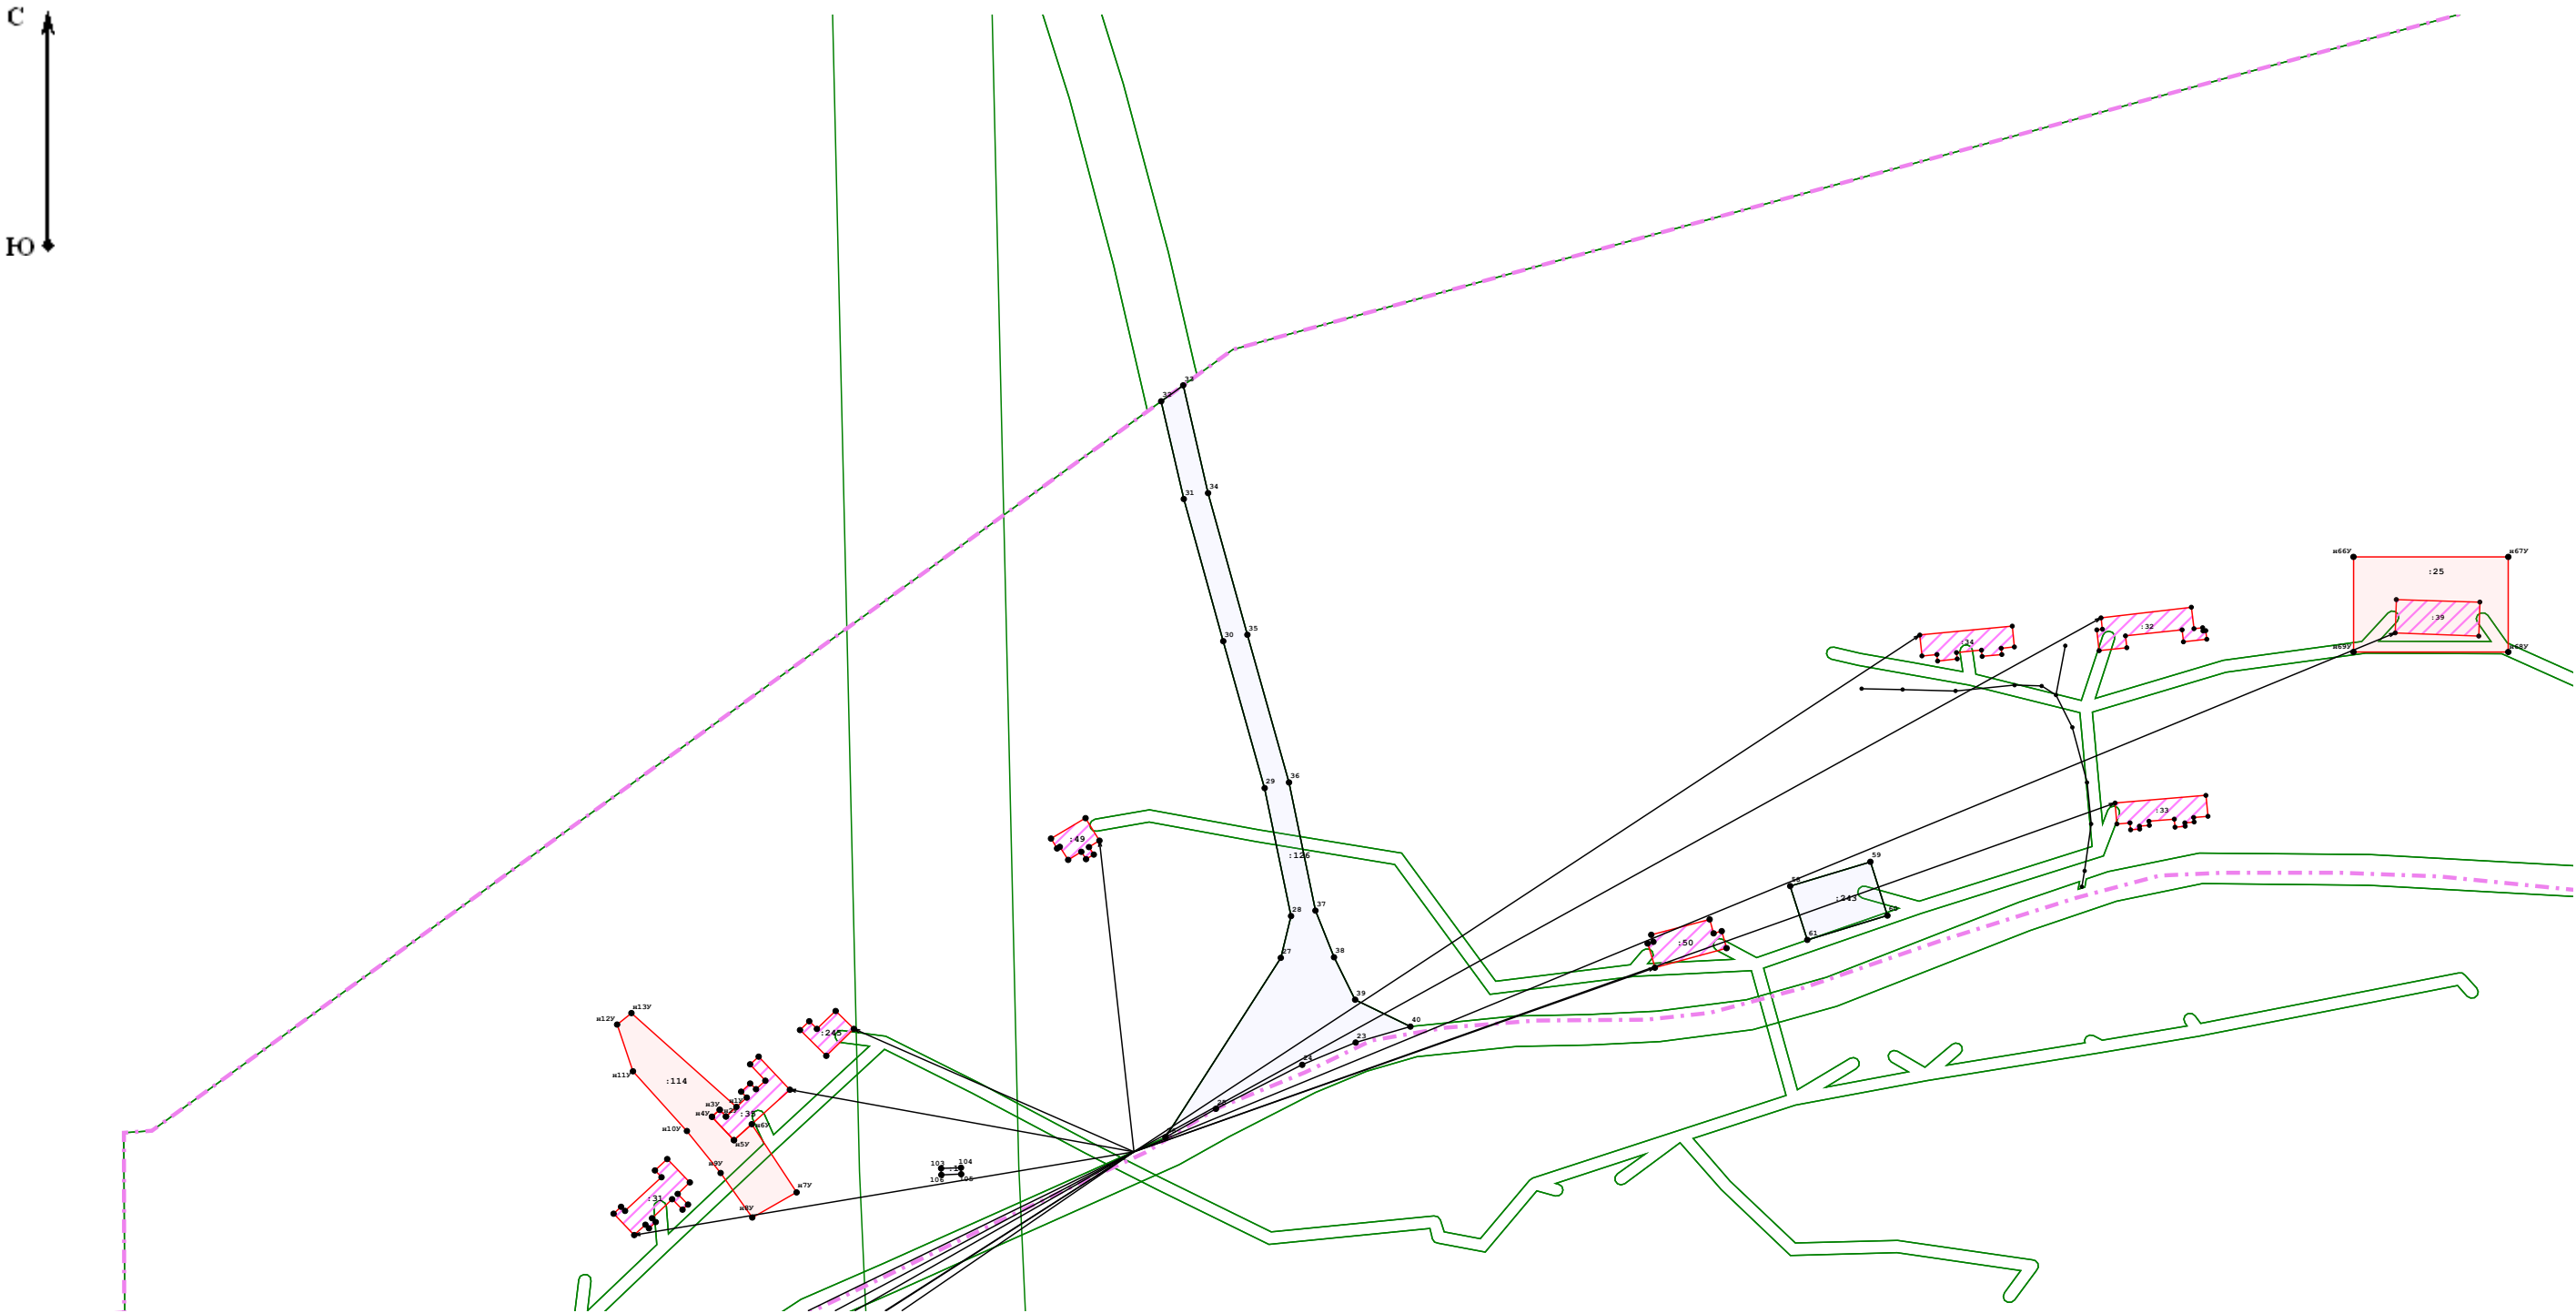


Масштаб 1:2 200

Условные обозначения:

- - часть границы, сведения ЕГРН о которой позволяют однозначно определить ее положение на местности
- - часть границы, местоположение которой определено при выполнении кадастровых работ
- - - - - часть границы, сведения ЕГРН о которой подлежат уточнению
- - граница кадастрового деления

Схема границ земельных участков

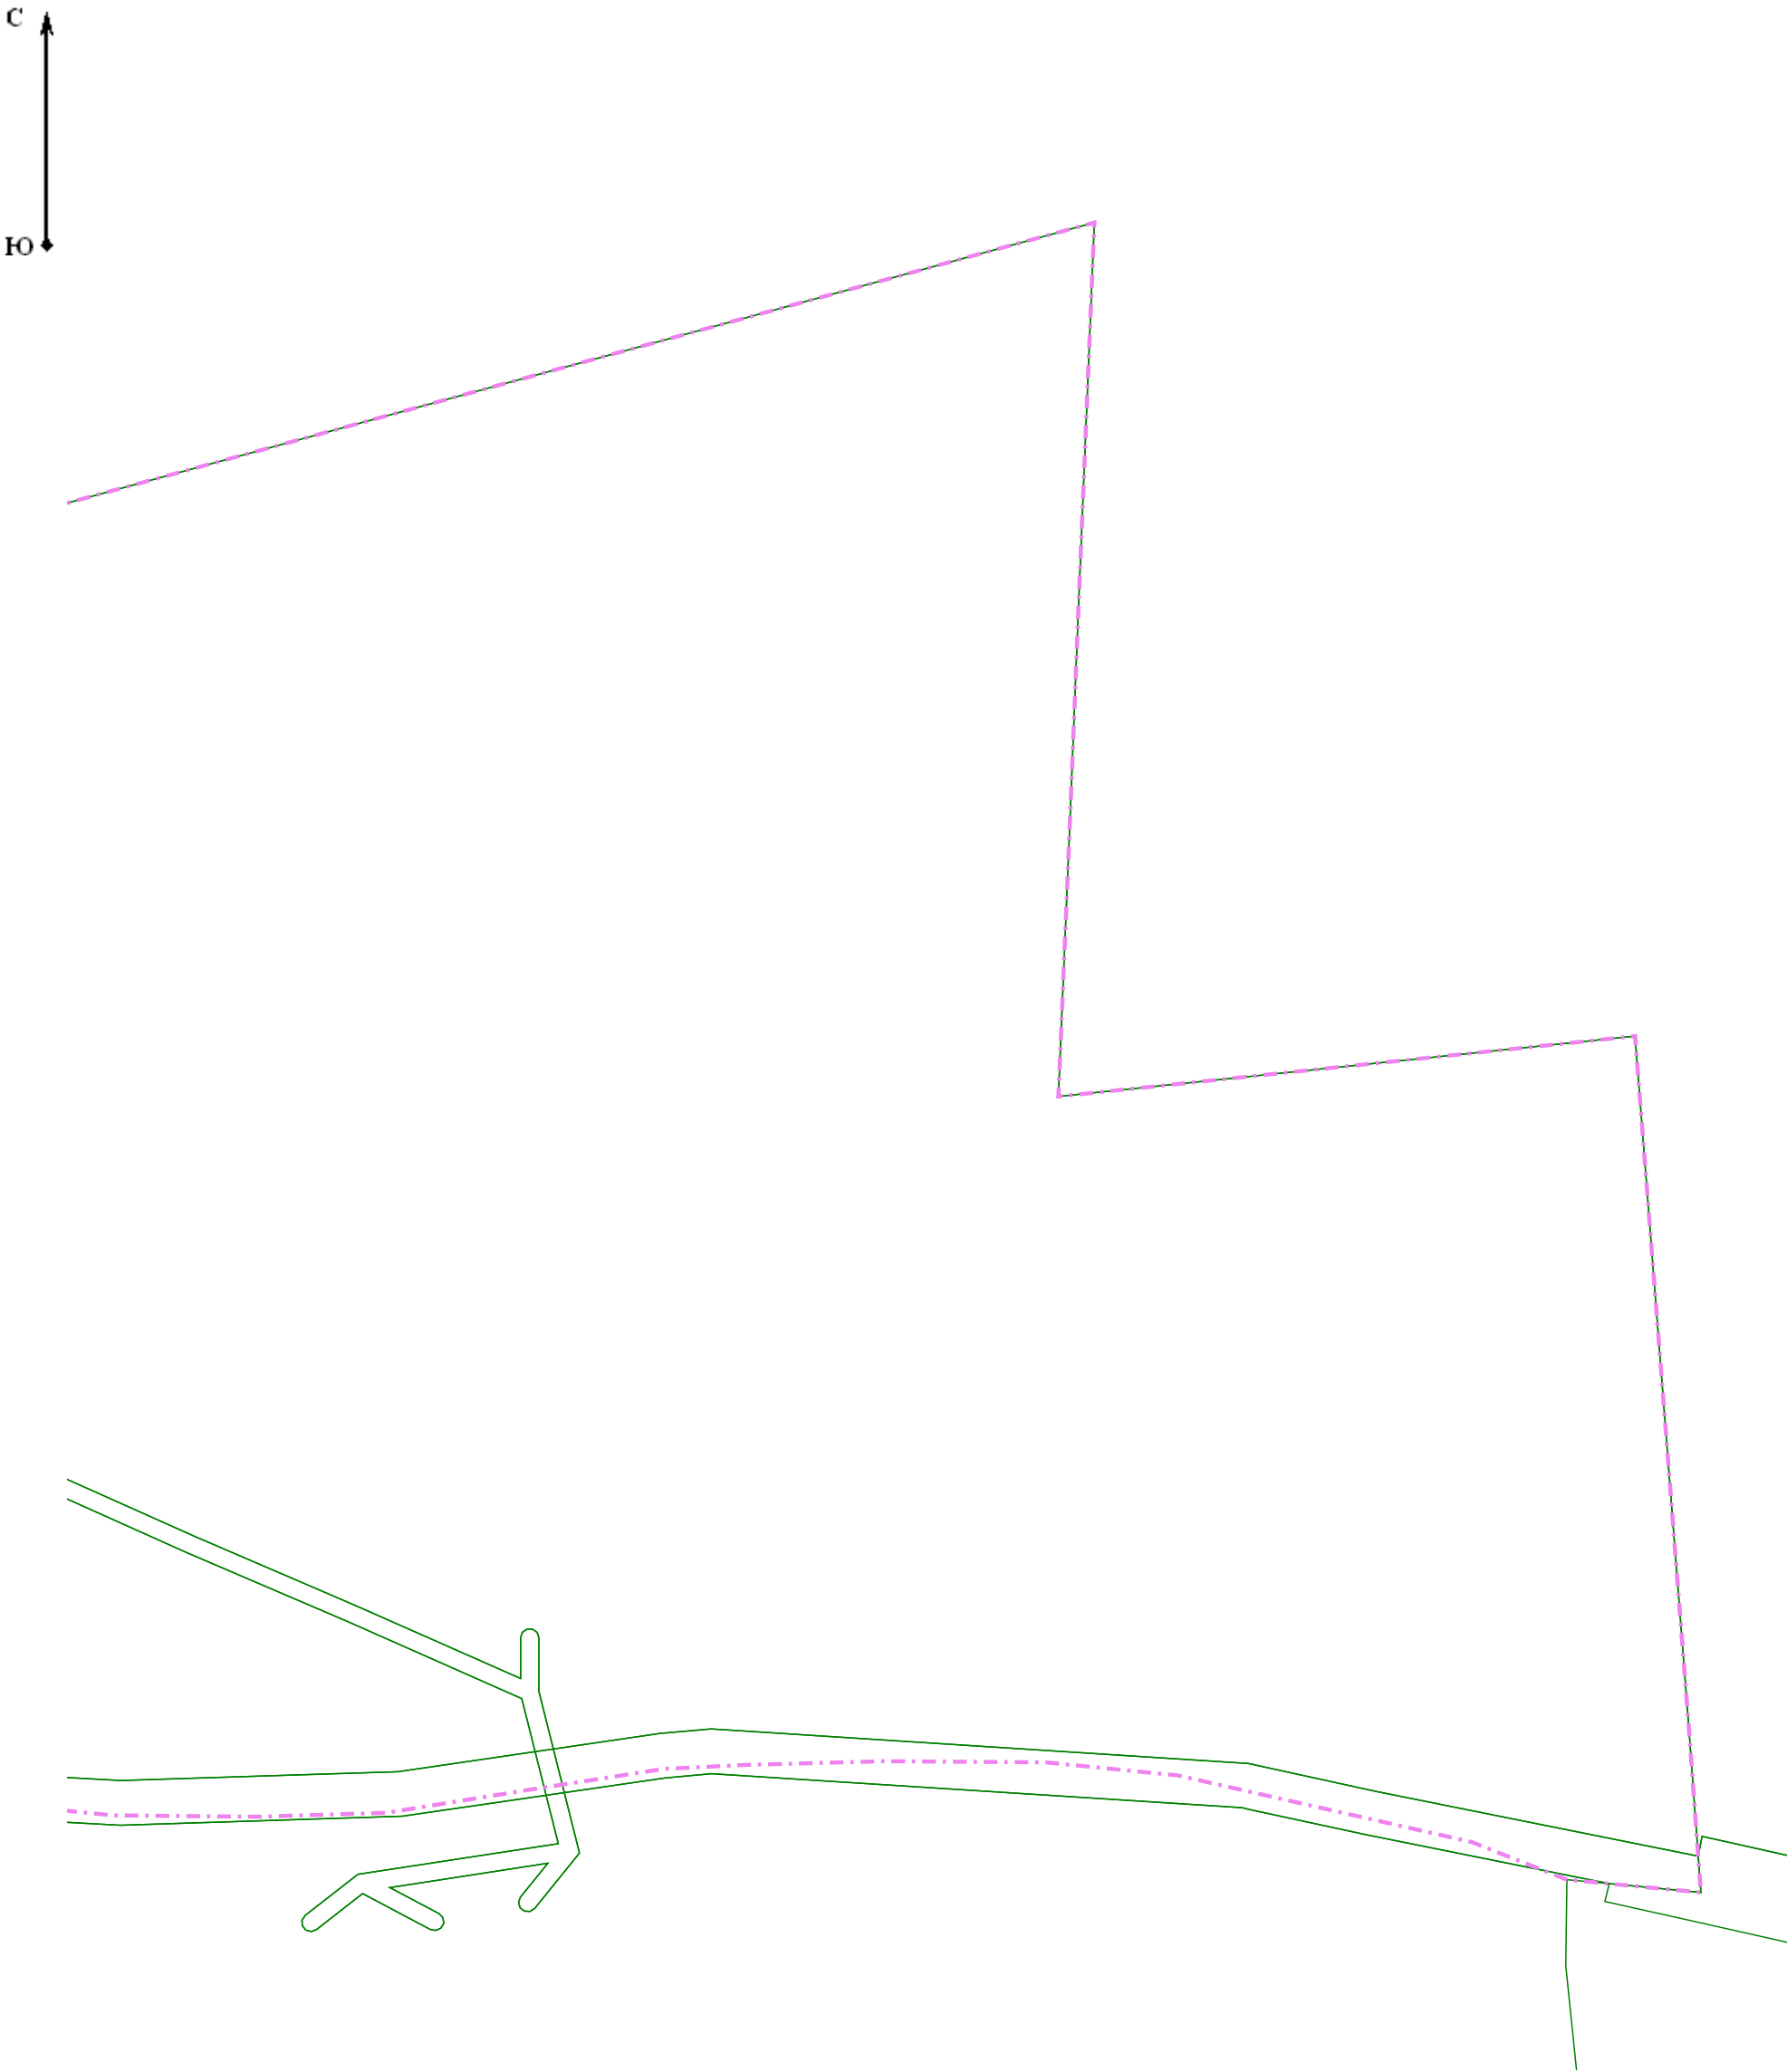

Масштаб 1:1 500

Условные обозначения:

- - часть границы, сведения ЕГРН о которой позволяют однозначно определить ее положение на местности
- - часть границы, местоположение которой определено при выполнении кадастровых работ
- - часть границы, сведения ЕГРН о которой подлежат уточнению
- . - . - . - граница кадастрового деления