


Схема границ земельных участков
--

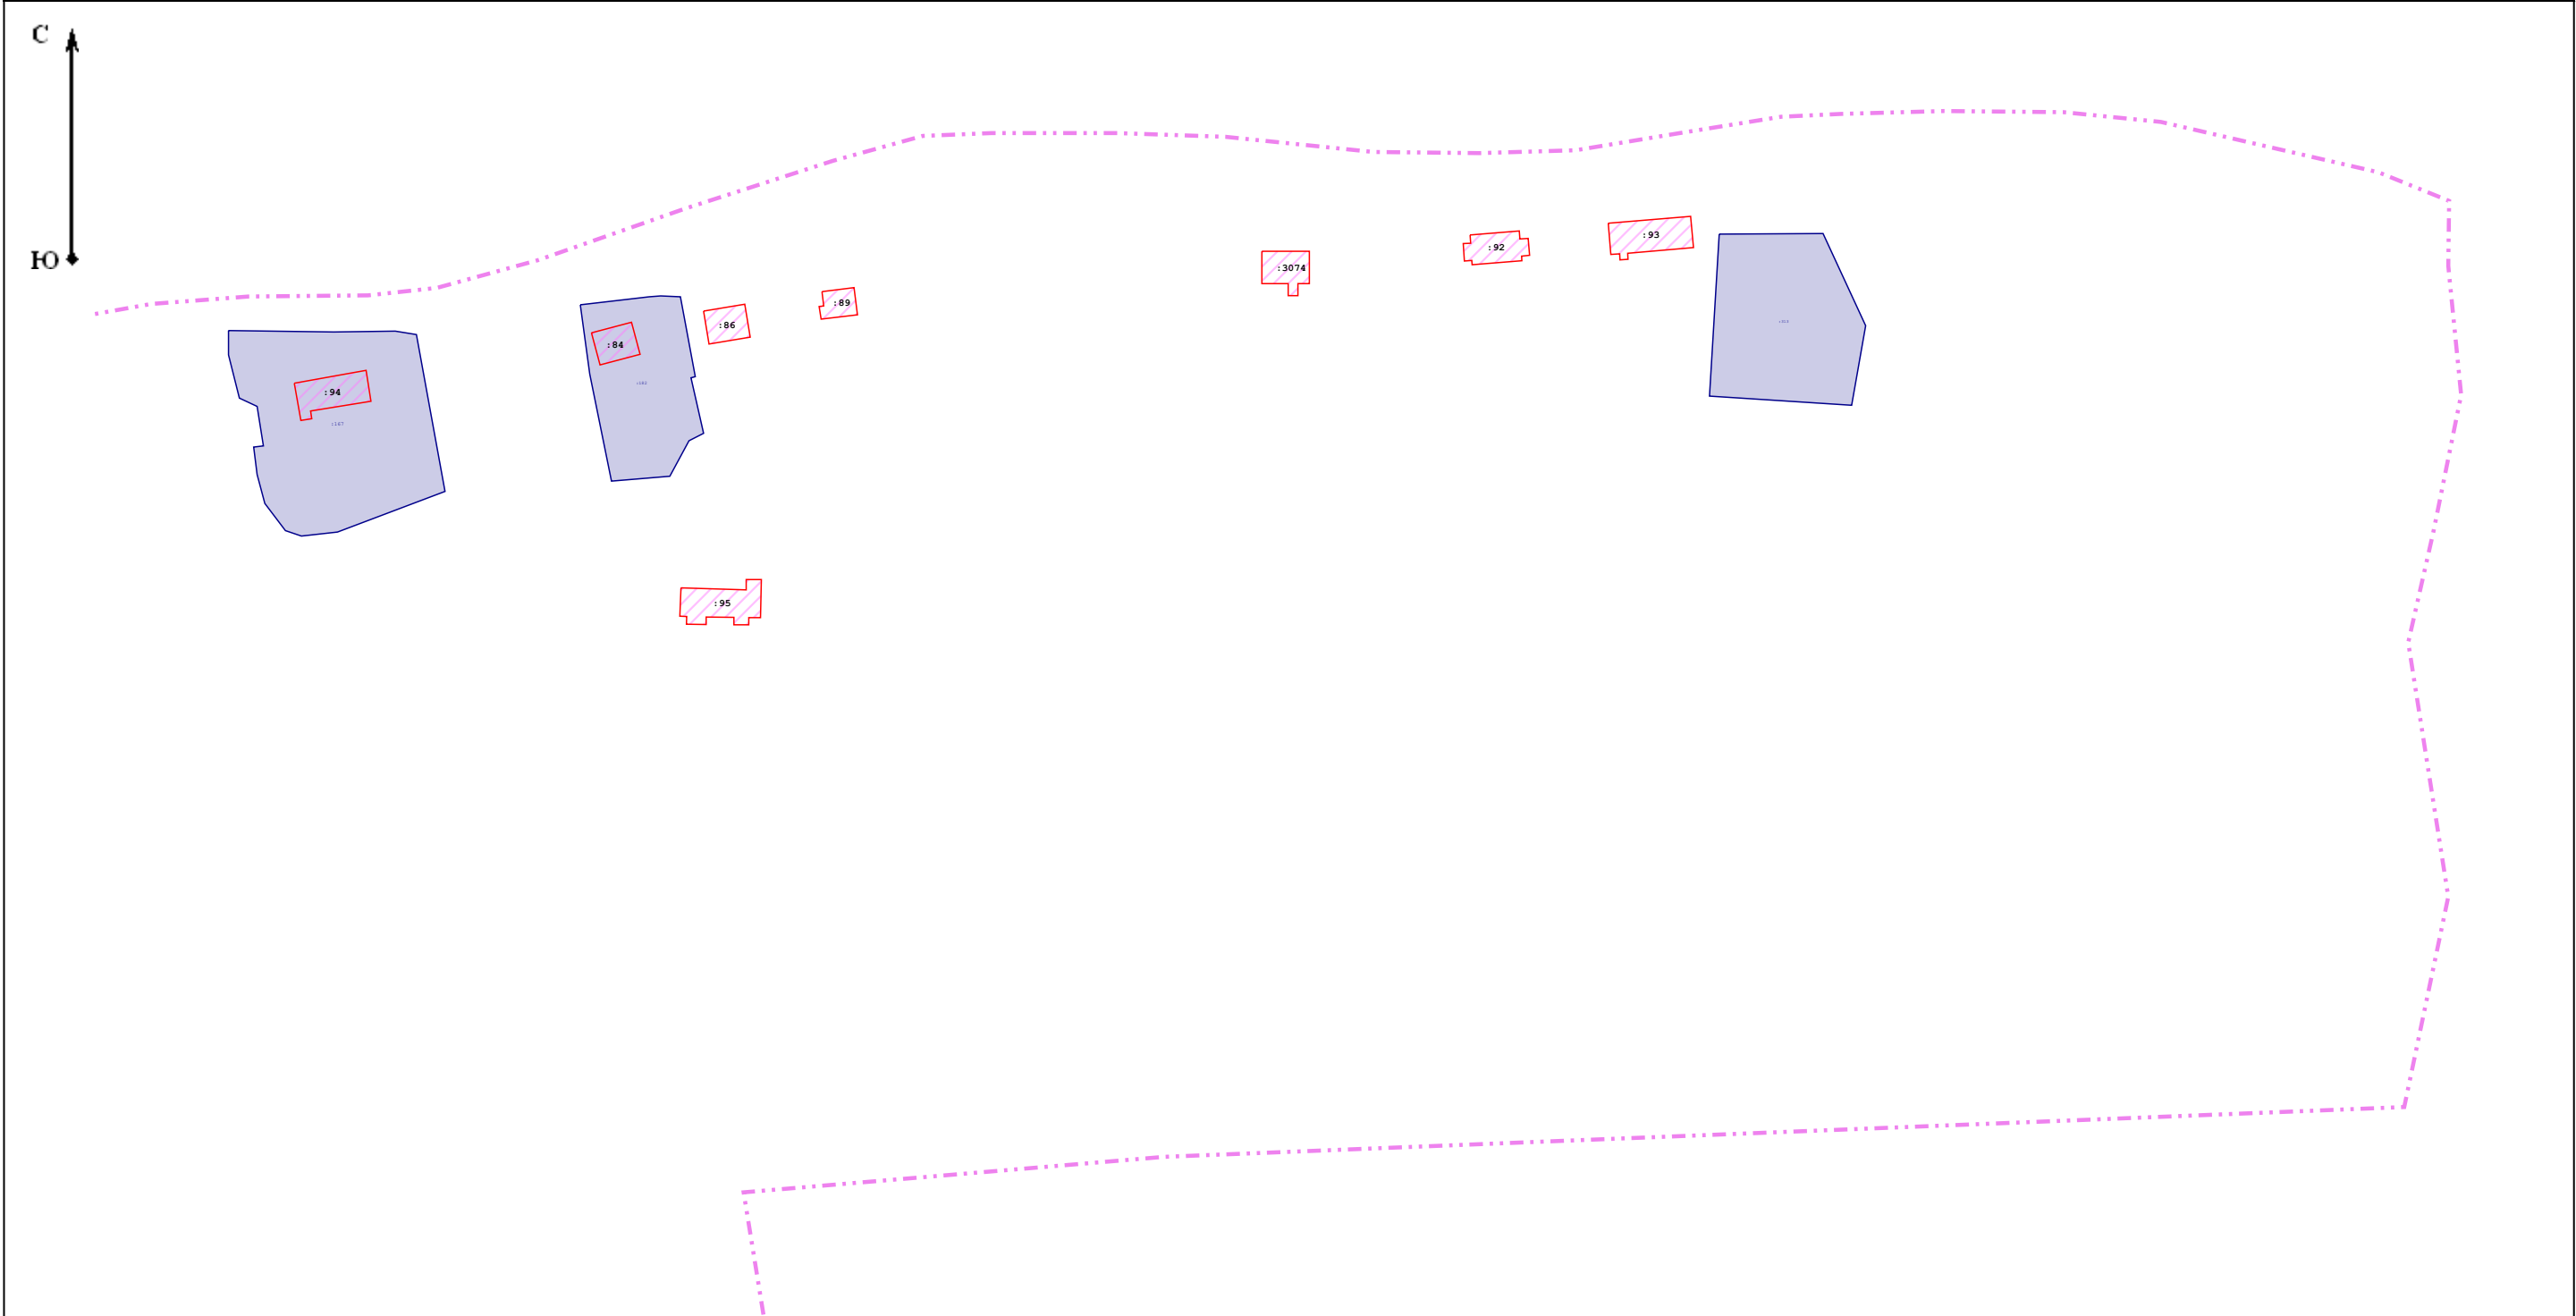


Масштаб 1:2 000

Условные обозначения:

- | | |
|---|--|
|  | - часть границы, сведения ЕГРН о которой позволяют однозначно определить ее положение на местности |
|  | - часть границы, местоположение которой определено при выполнении кадастровых работ |
| | - часть границы, сведения ЕГРН о которой подлежат уточнению |
|  | - граница кадастрового деления |

Схема границ земельных участков

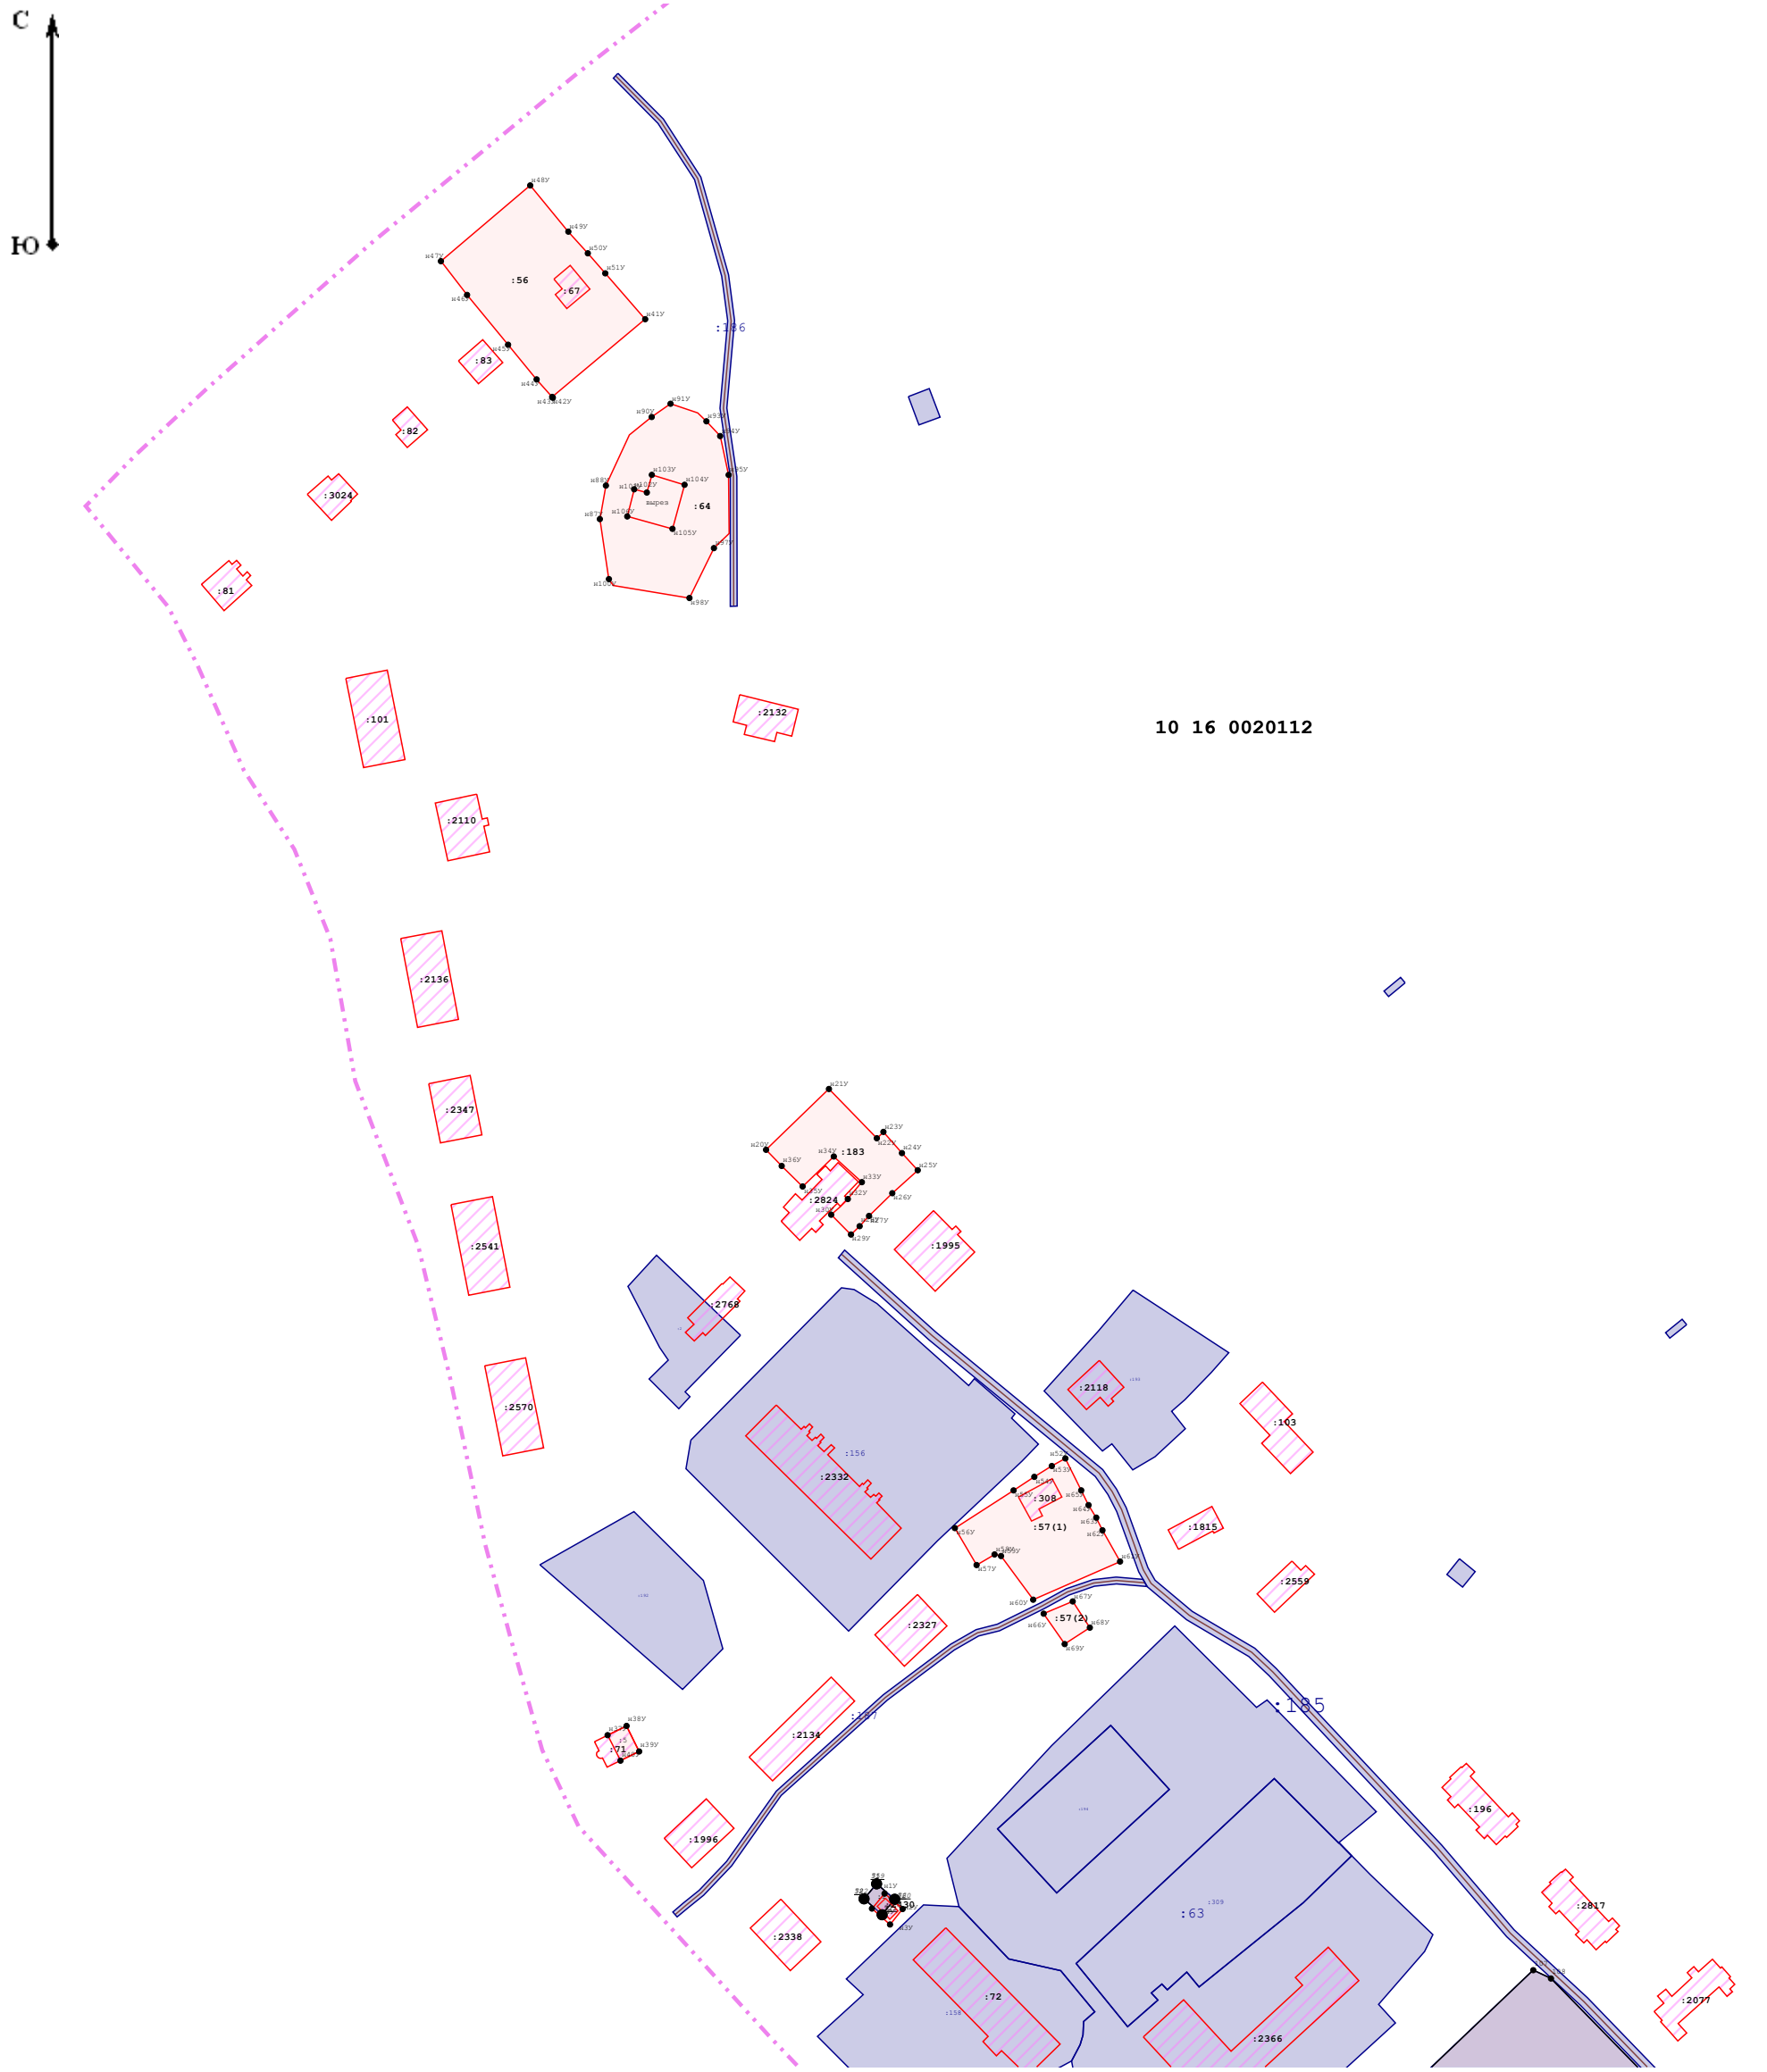


10 16 0020112

Масштаб 1:2 000

Условные обозначения:

- — — — — - часть границы, сведения ЕГРН о которой позволяют однозначно определить ее положение на местности
- — — — — - часть границы, местоположение которой определено при выполнении кадастровых работ
- — — — — - часть границы, сведения ЕГРН о которой подлежат уточнению
- — — — — - граница кадастрового деления



Схема границ земельных участков

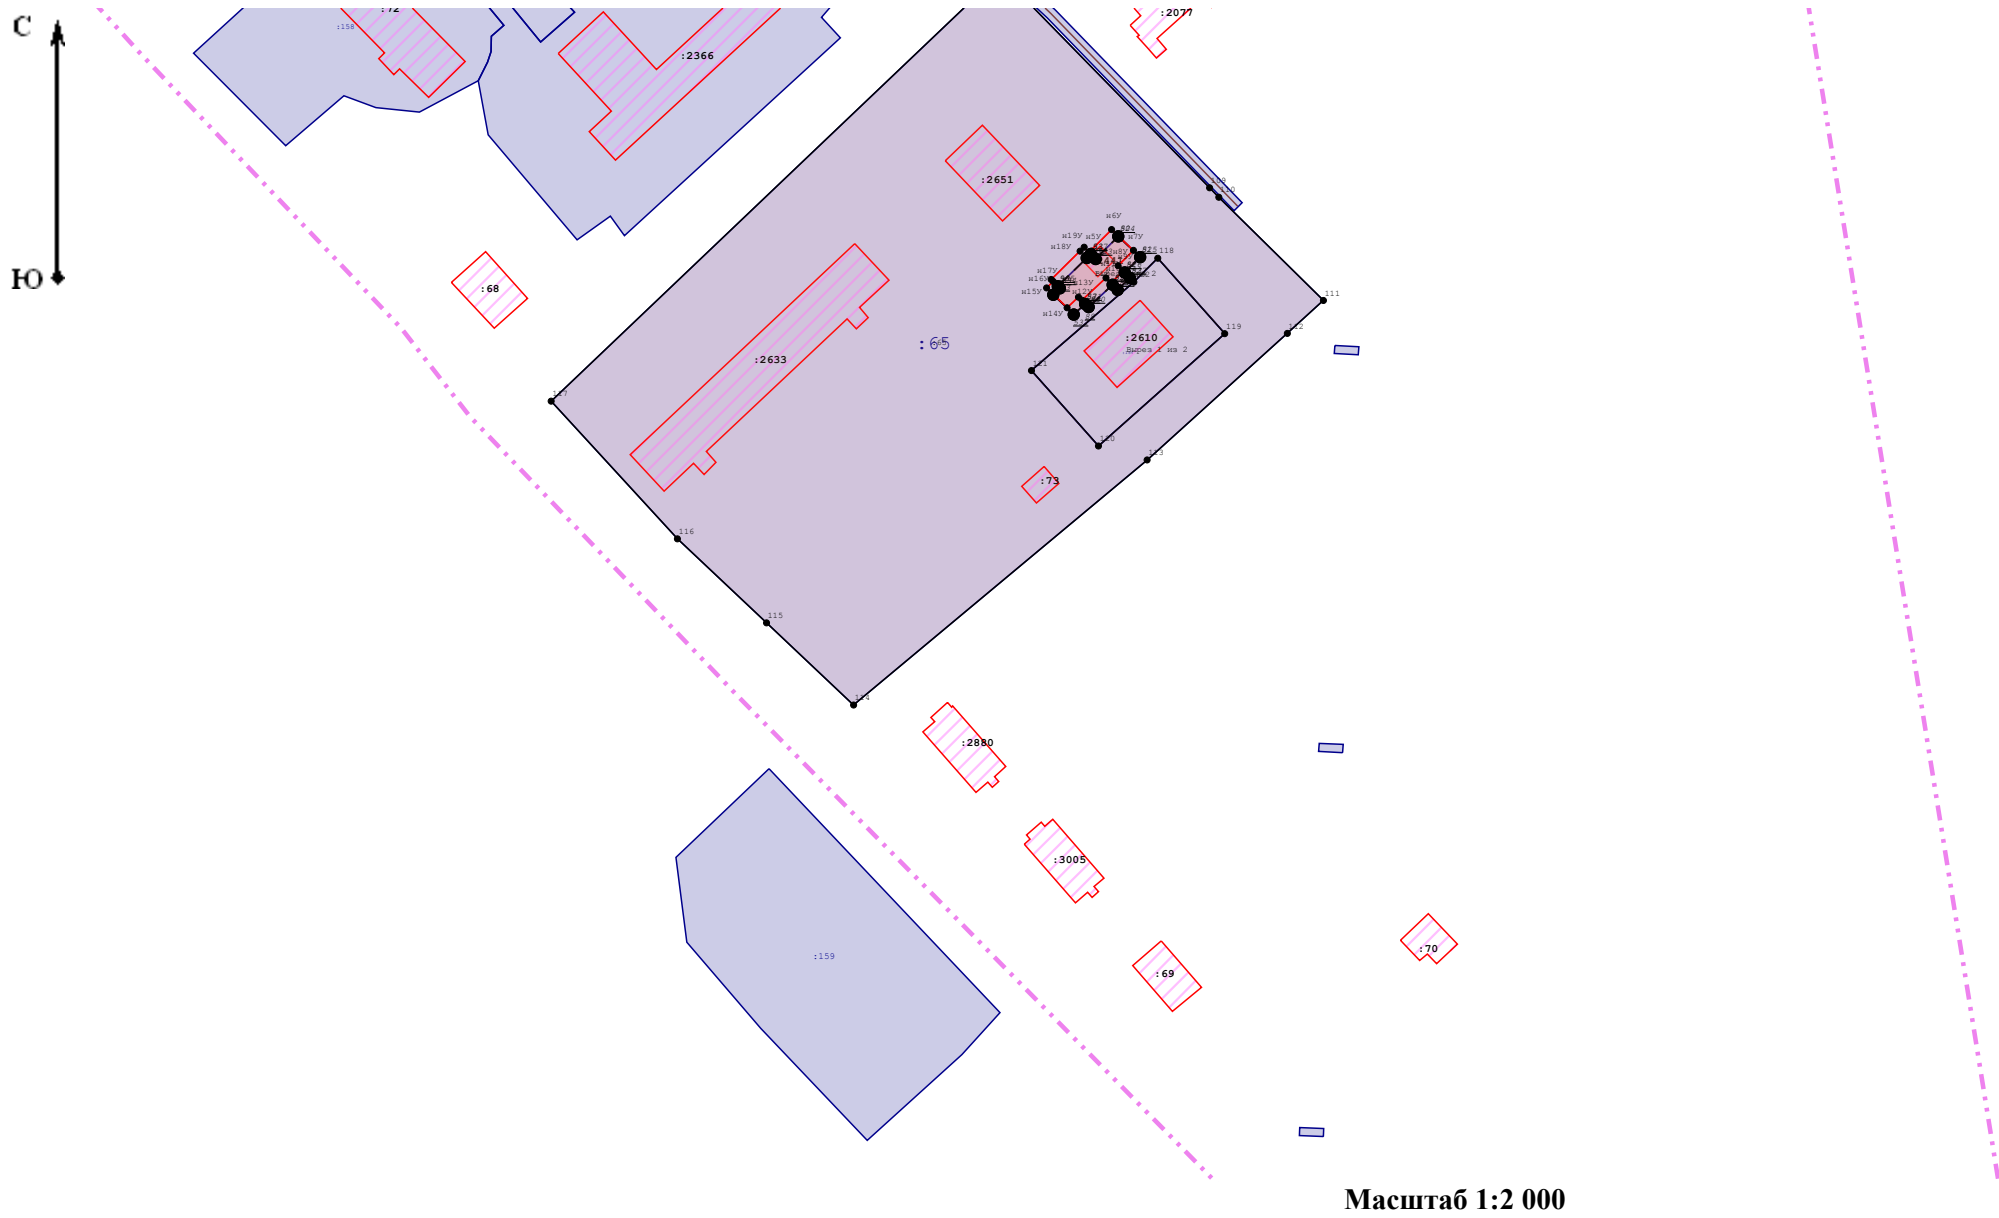

Условные обозначения:

- _____ - часть границы, сведения ЕГРН о которой позволяют однозначно определить ее положение на местности
- _____ - часть границы, местоположение которой определено при выполнении кадастровых работ
- - часть границы, сведения ЕГРН о которой подлежат уточнению
- - граница кадастрового деления

Схема границ земельных участков

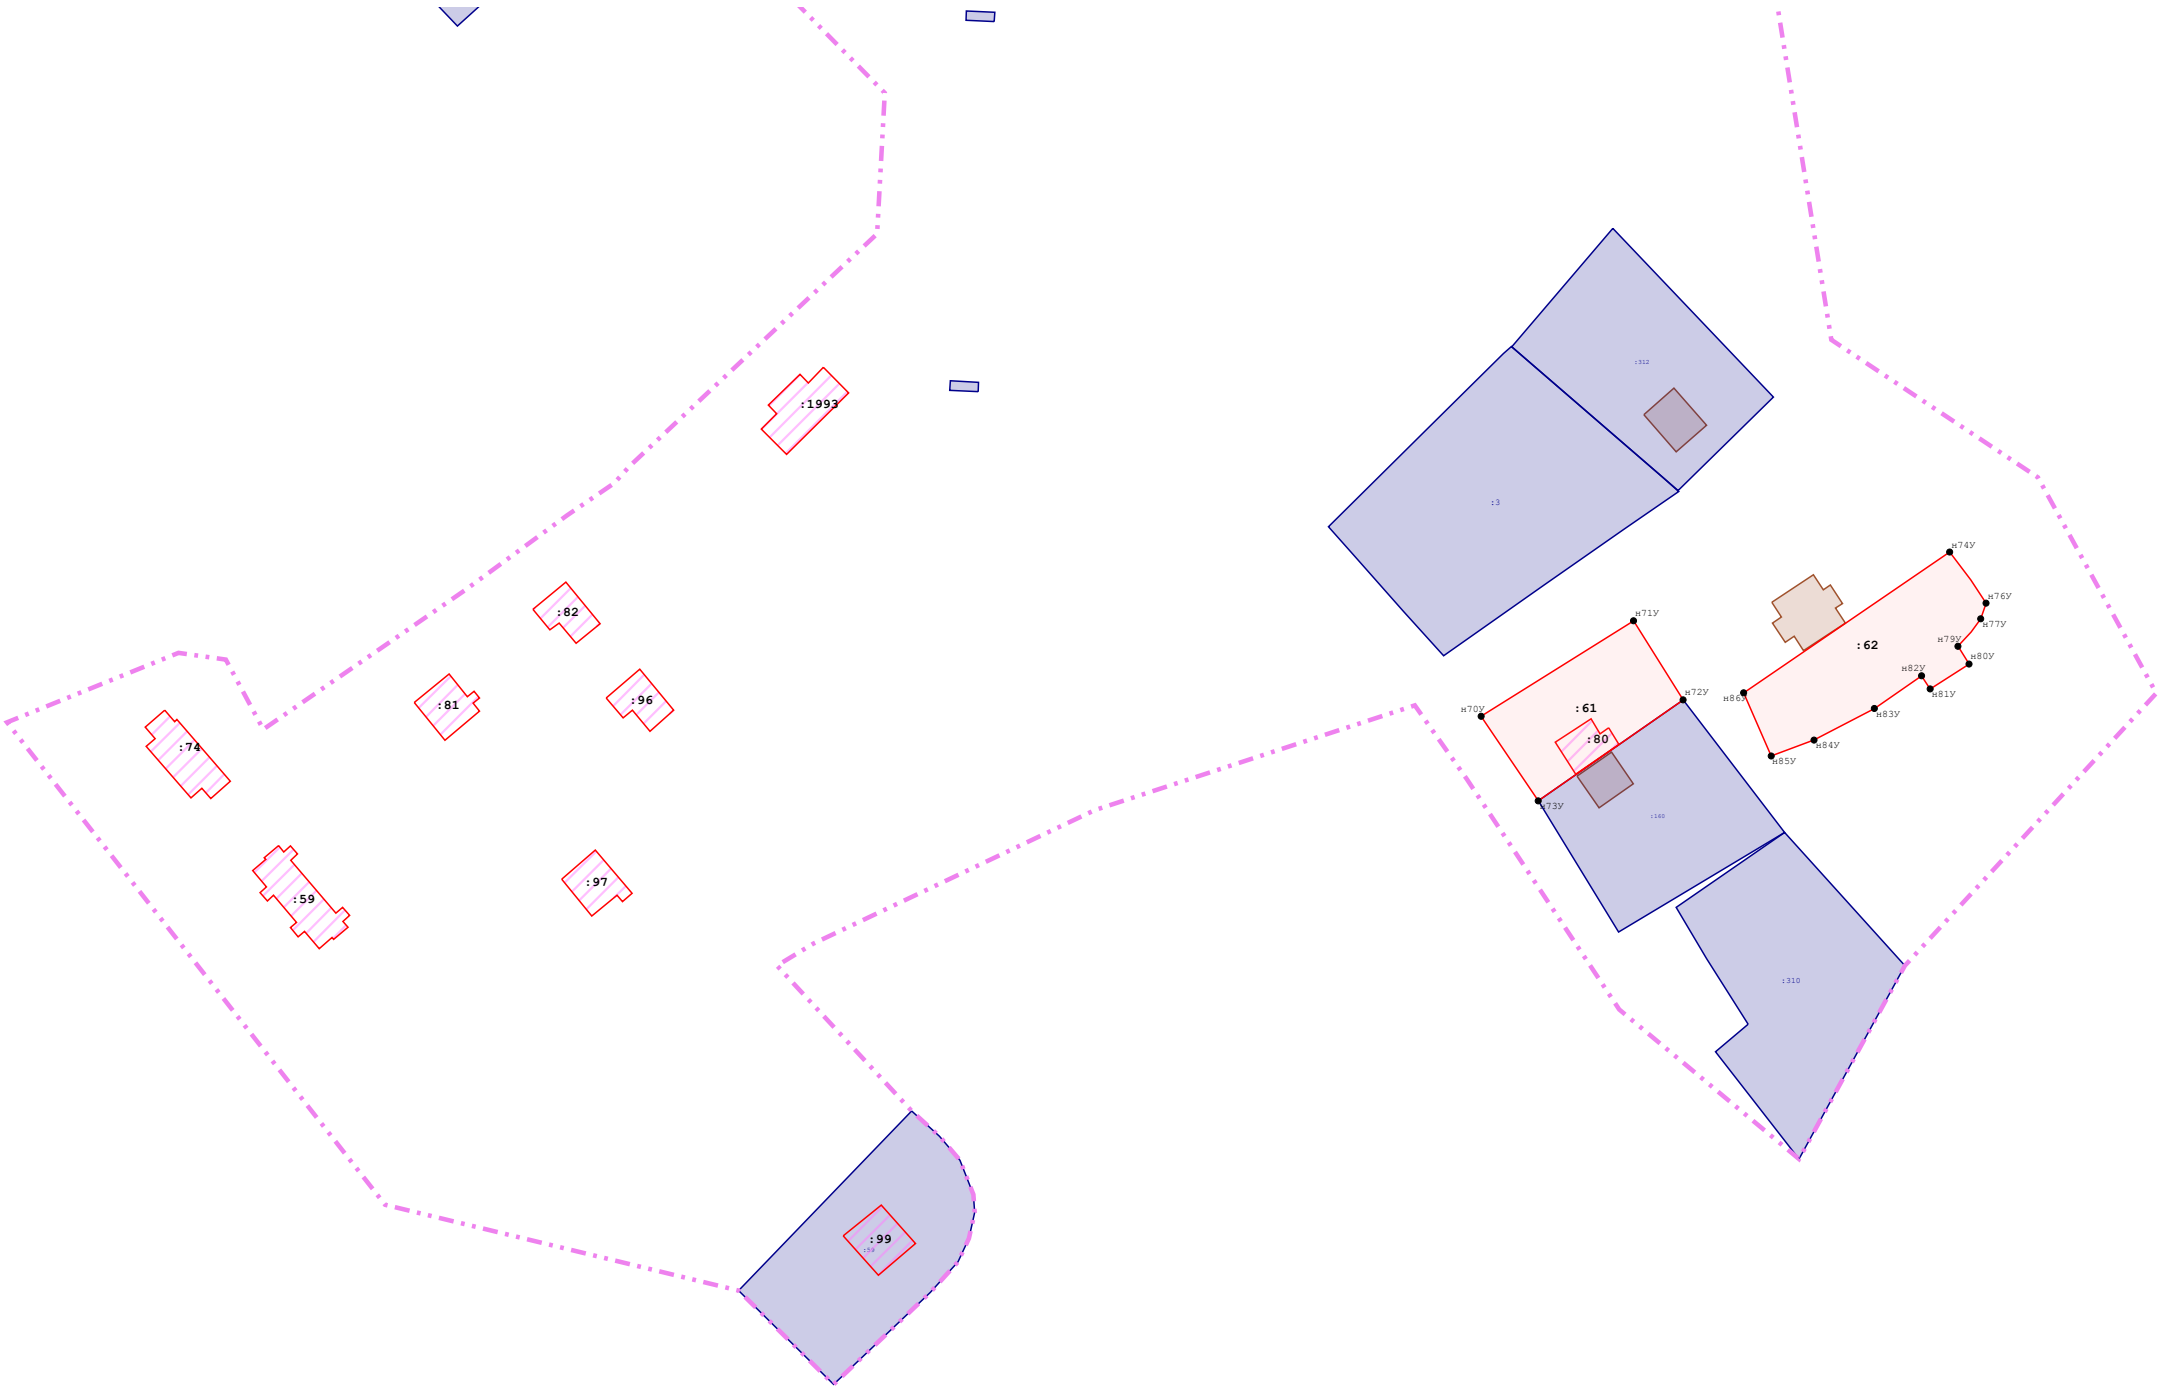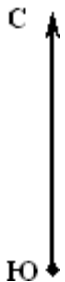

Масштаб 1:1 700

Условные обозначения:

- - часть границы, сведения ЕГРН о которой позволяют однозначно определить ее положение на местности
- - часть границы, местоположение которой определено при выполнении кадастровых работ
- - - - - часть границы, сведения ЕГРН о которой подлежат уточнению
- - граница кадастрового деления