



Схема геодезических построений

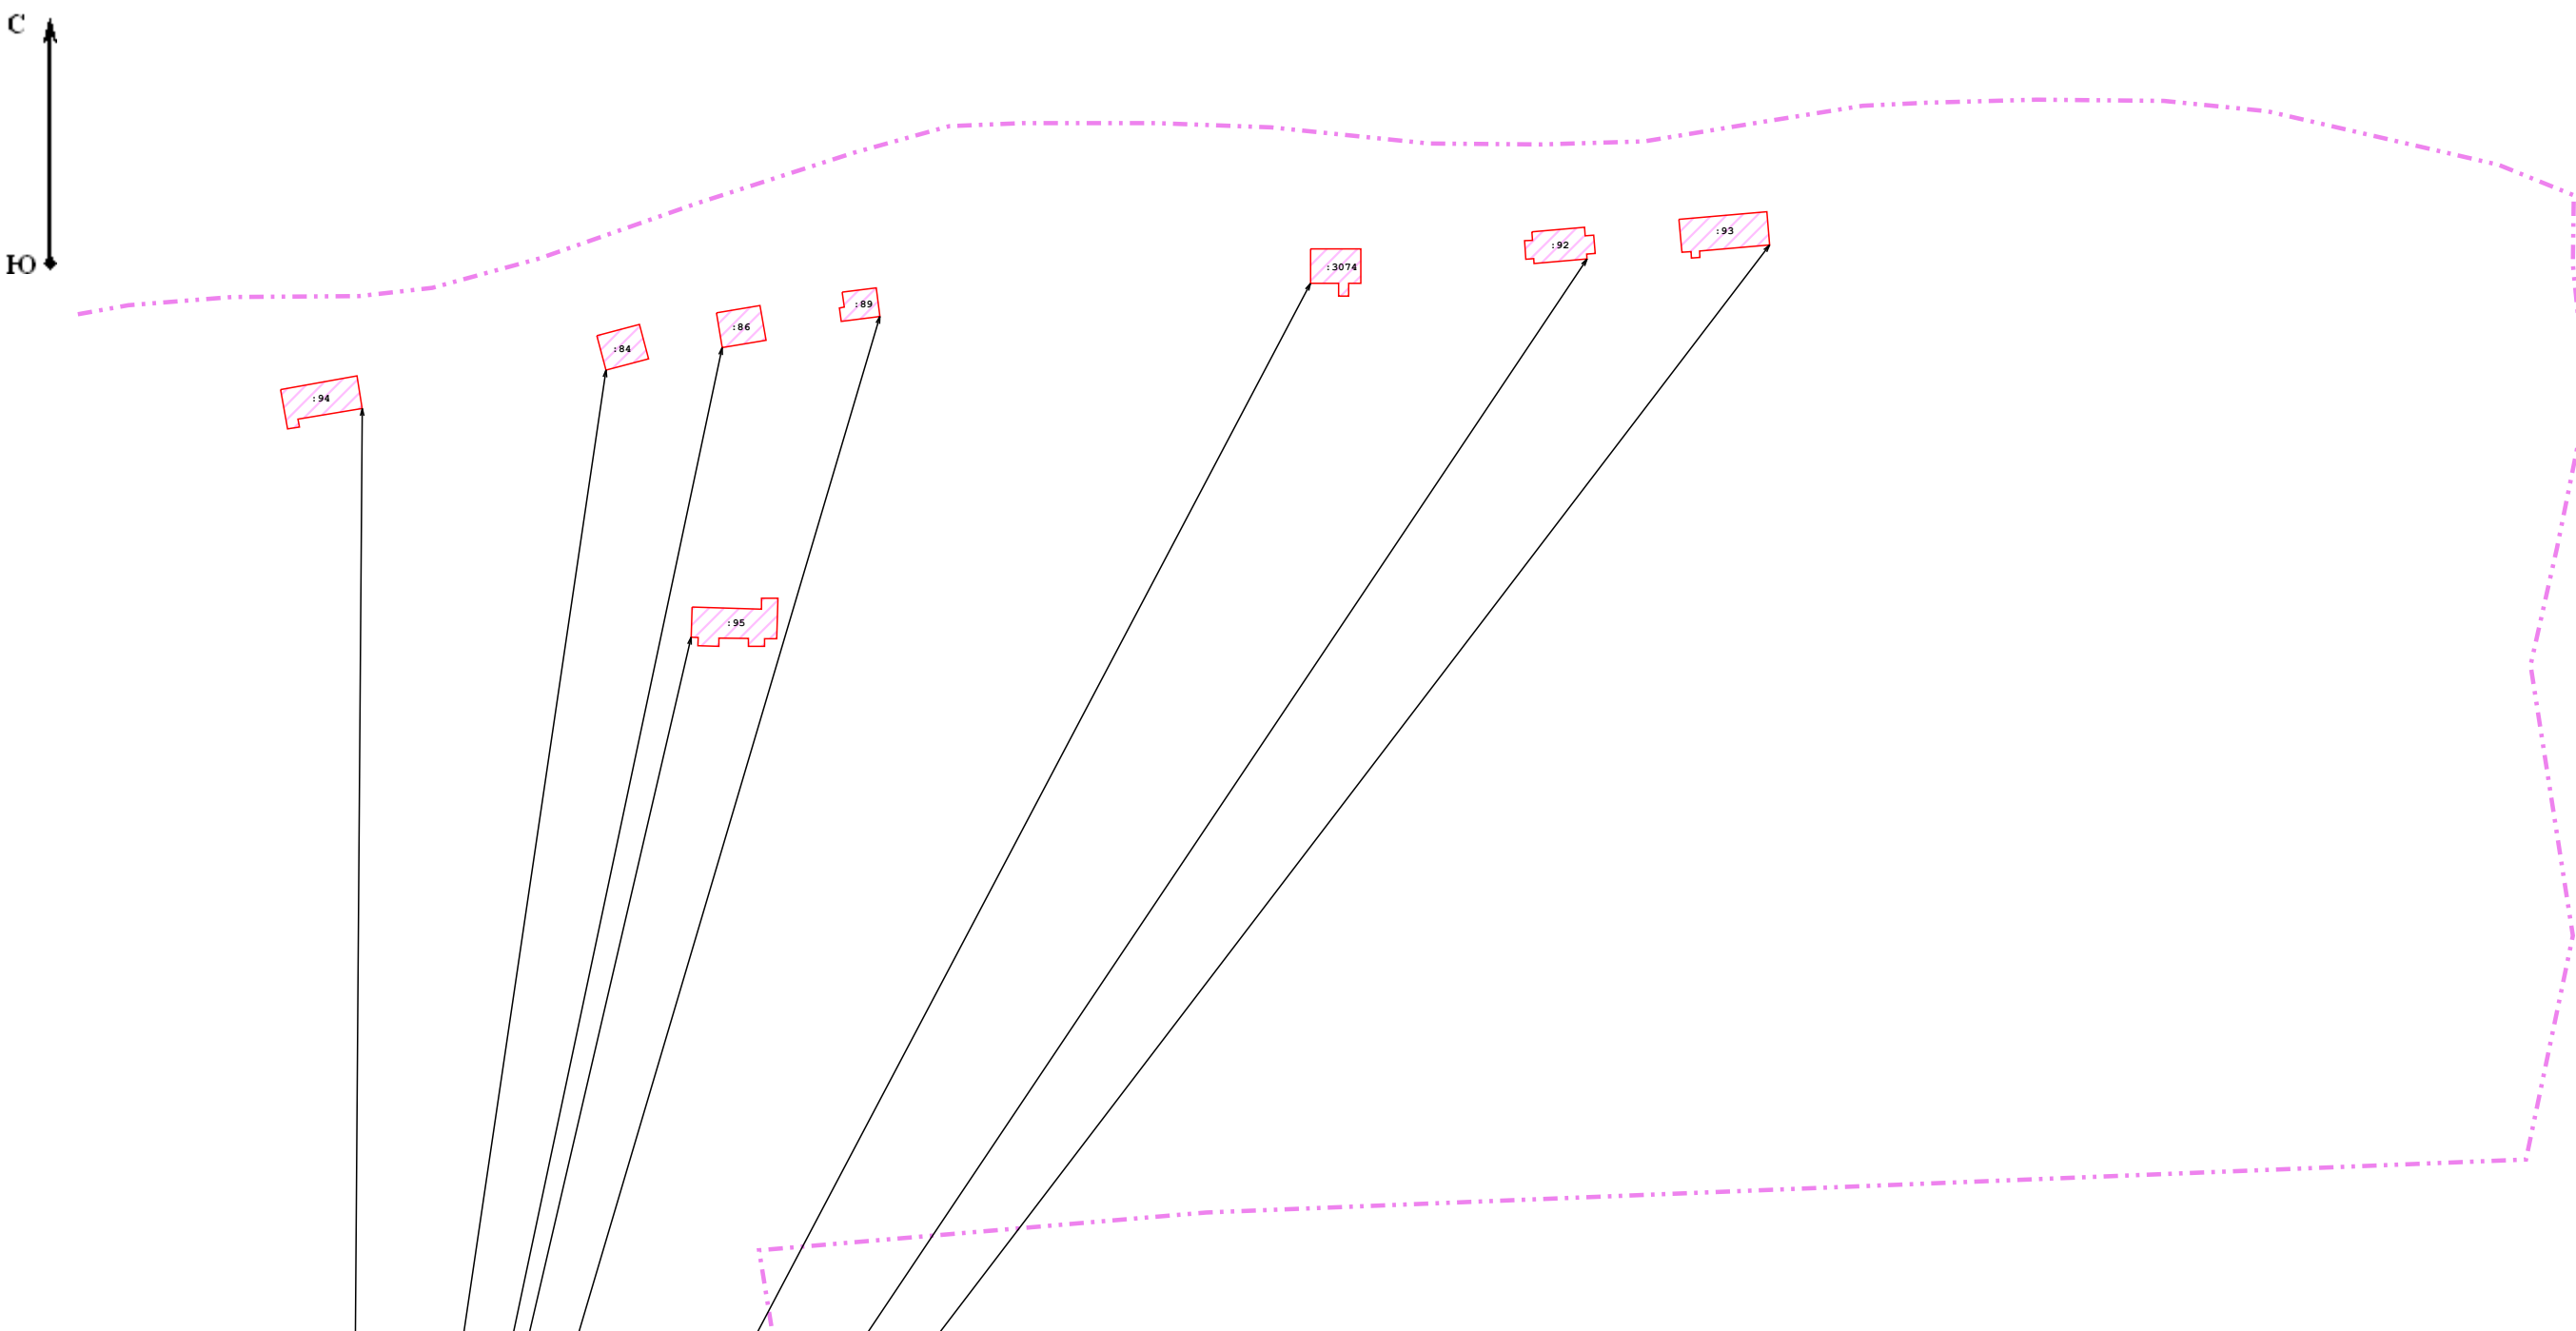

Условные обозначения:

-  - часть границы, местоположение которой определено при выполнении кадастровых работ
-  - Пункт государственной геодезической сети
-  - Точка съёмочного обоснования
-  - Направления геодезических построений при создании съёмочного обоснования
-  - Направления геодезических построений при определении координат характерных точек границ земельного участка

Схема геодезических построений

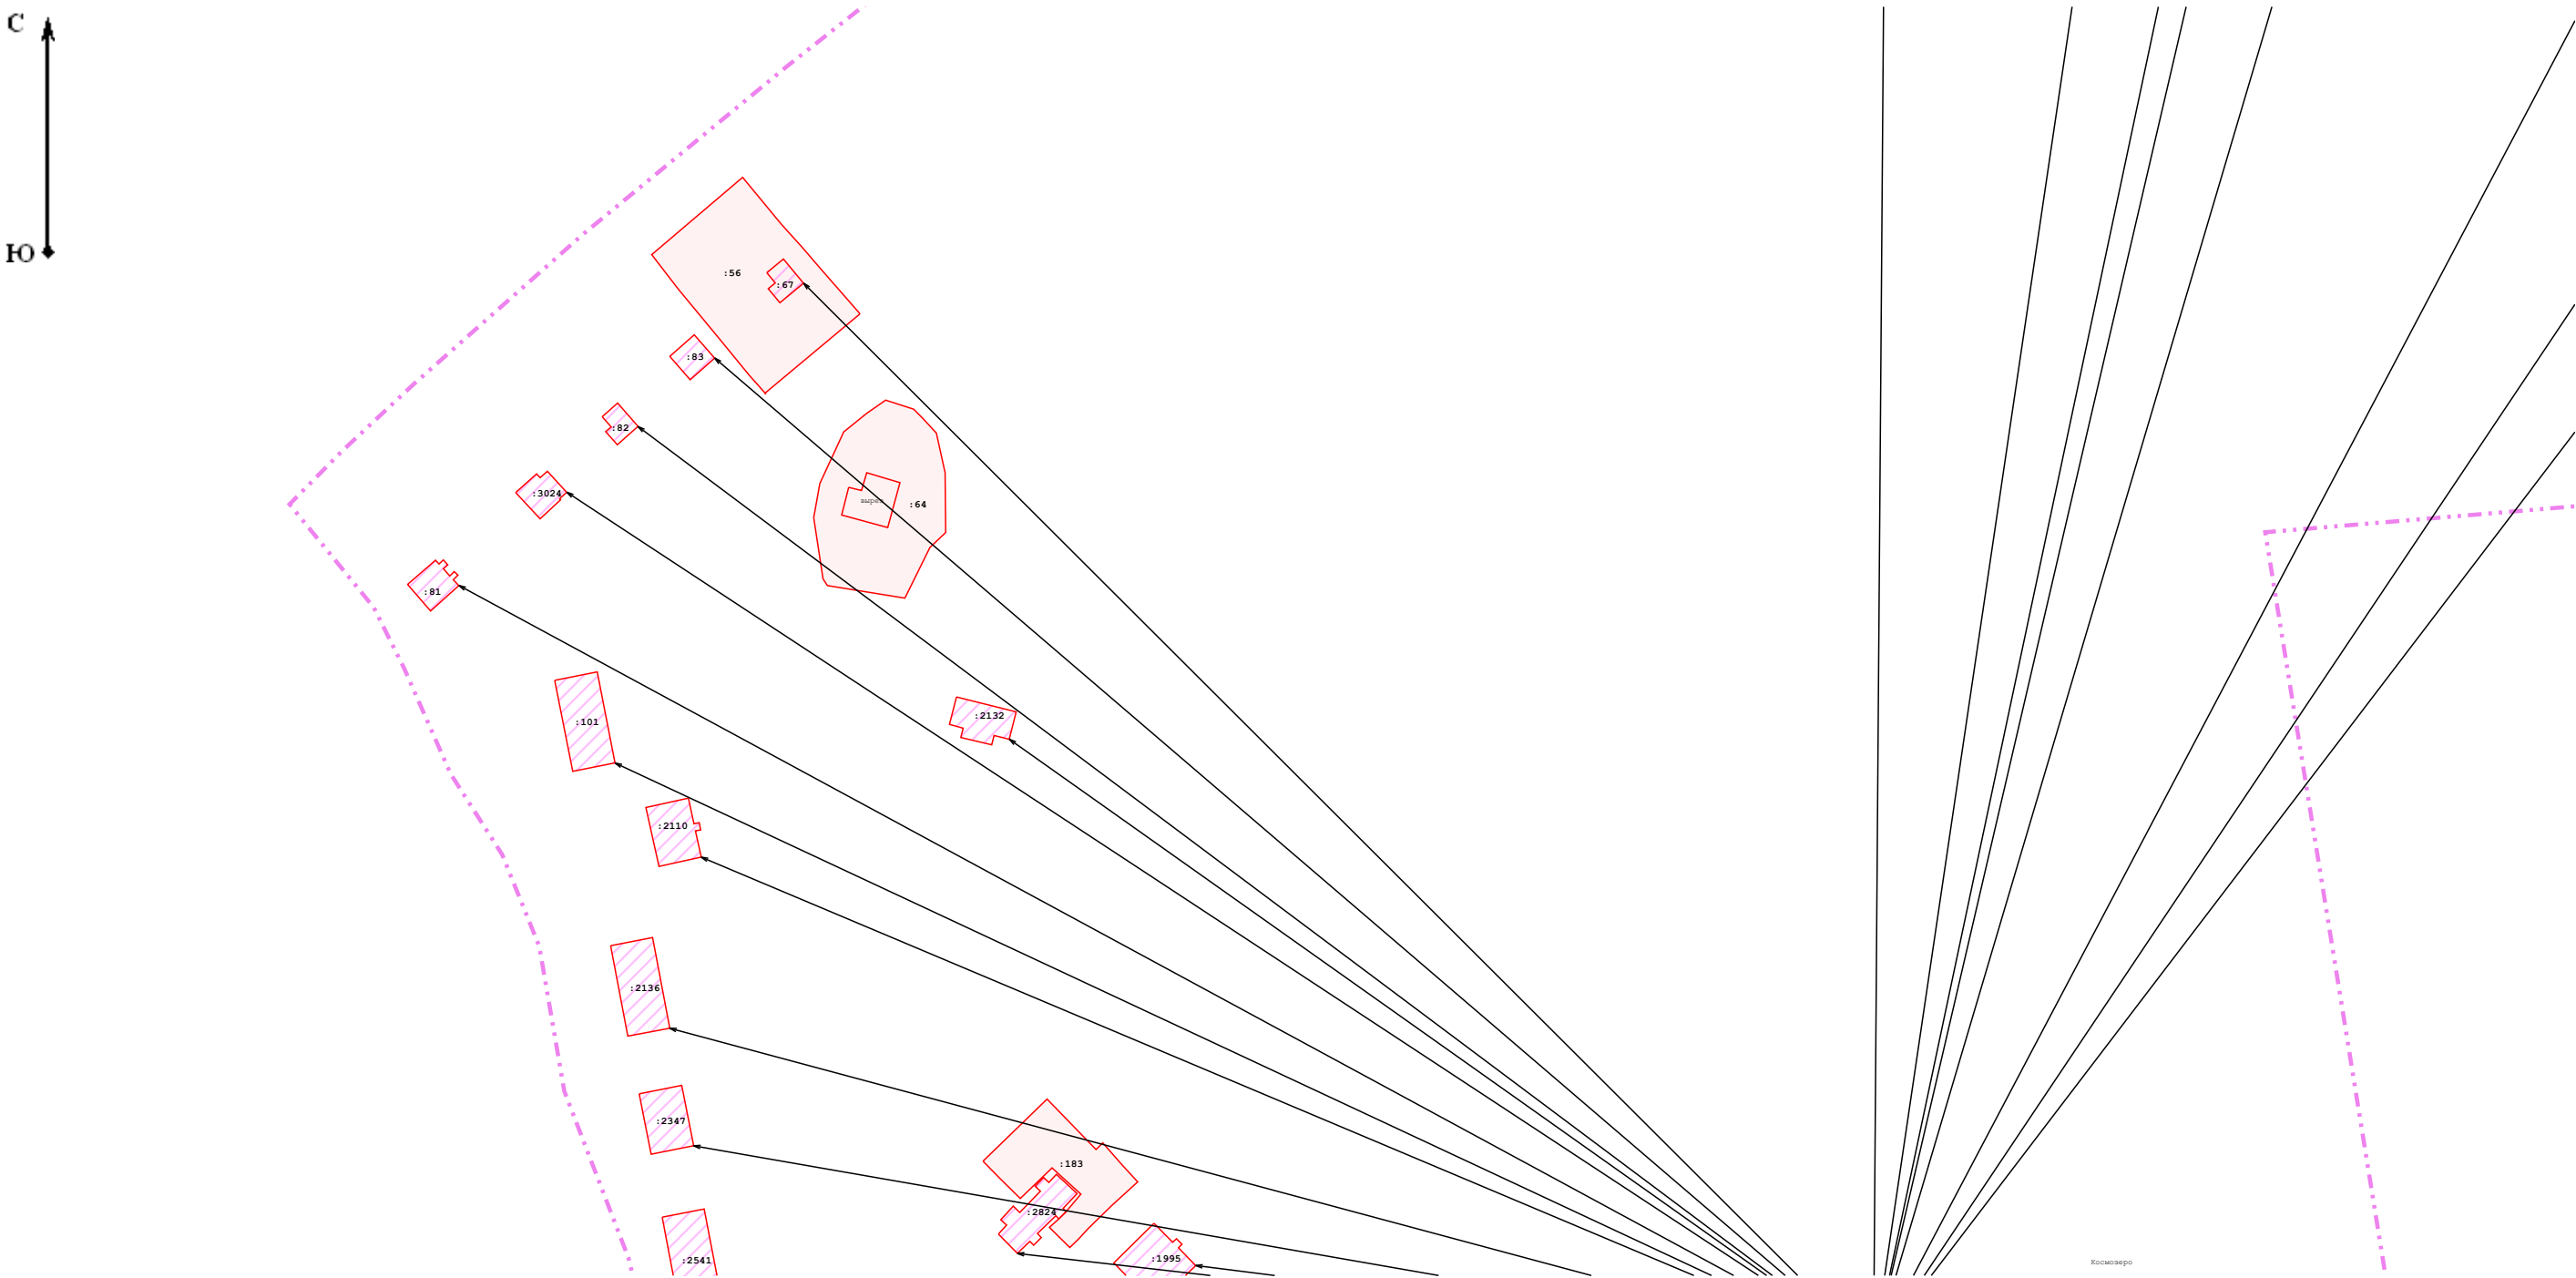

Условные обозначения:

-  - часть границы, местоположение которой определено при выполнении кадастровых работ
-  - Пункт государственной геодезической сети
-  - Точка съемочного обоснования
-  - Направления геодезических построений при создании съемочного обоснования
-  - Направления геодезических построений при определении координат характерных точек границ земельного участка

Схема геодезических построений


Условные обозначения:

- - часть границы, местоположение которой определено при выполнении кадастровых работ
- △ - Пункт государственной геодезической сети
- - Точка съёмочного обоснования
- - Направления геодезических построений при создании съёмочного обоснования
- ← - Направления геодезических построений при определении координат характерных точек границ земельного участка



Условные обозначения:

- | | |
|---|--|
| | - часть границы, местоположение которой определено при выполнении кадастровых работ |
|  | - Пункт государственной геодезической сети |
|  | - Точка съемочного обоснования |
|  | - Направления геодезических построений при создании съемочного обоснования |
|  | - Направления геодезических построений при определении координат характерных точек границ земельного участка |

Схема геодезических построений

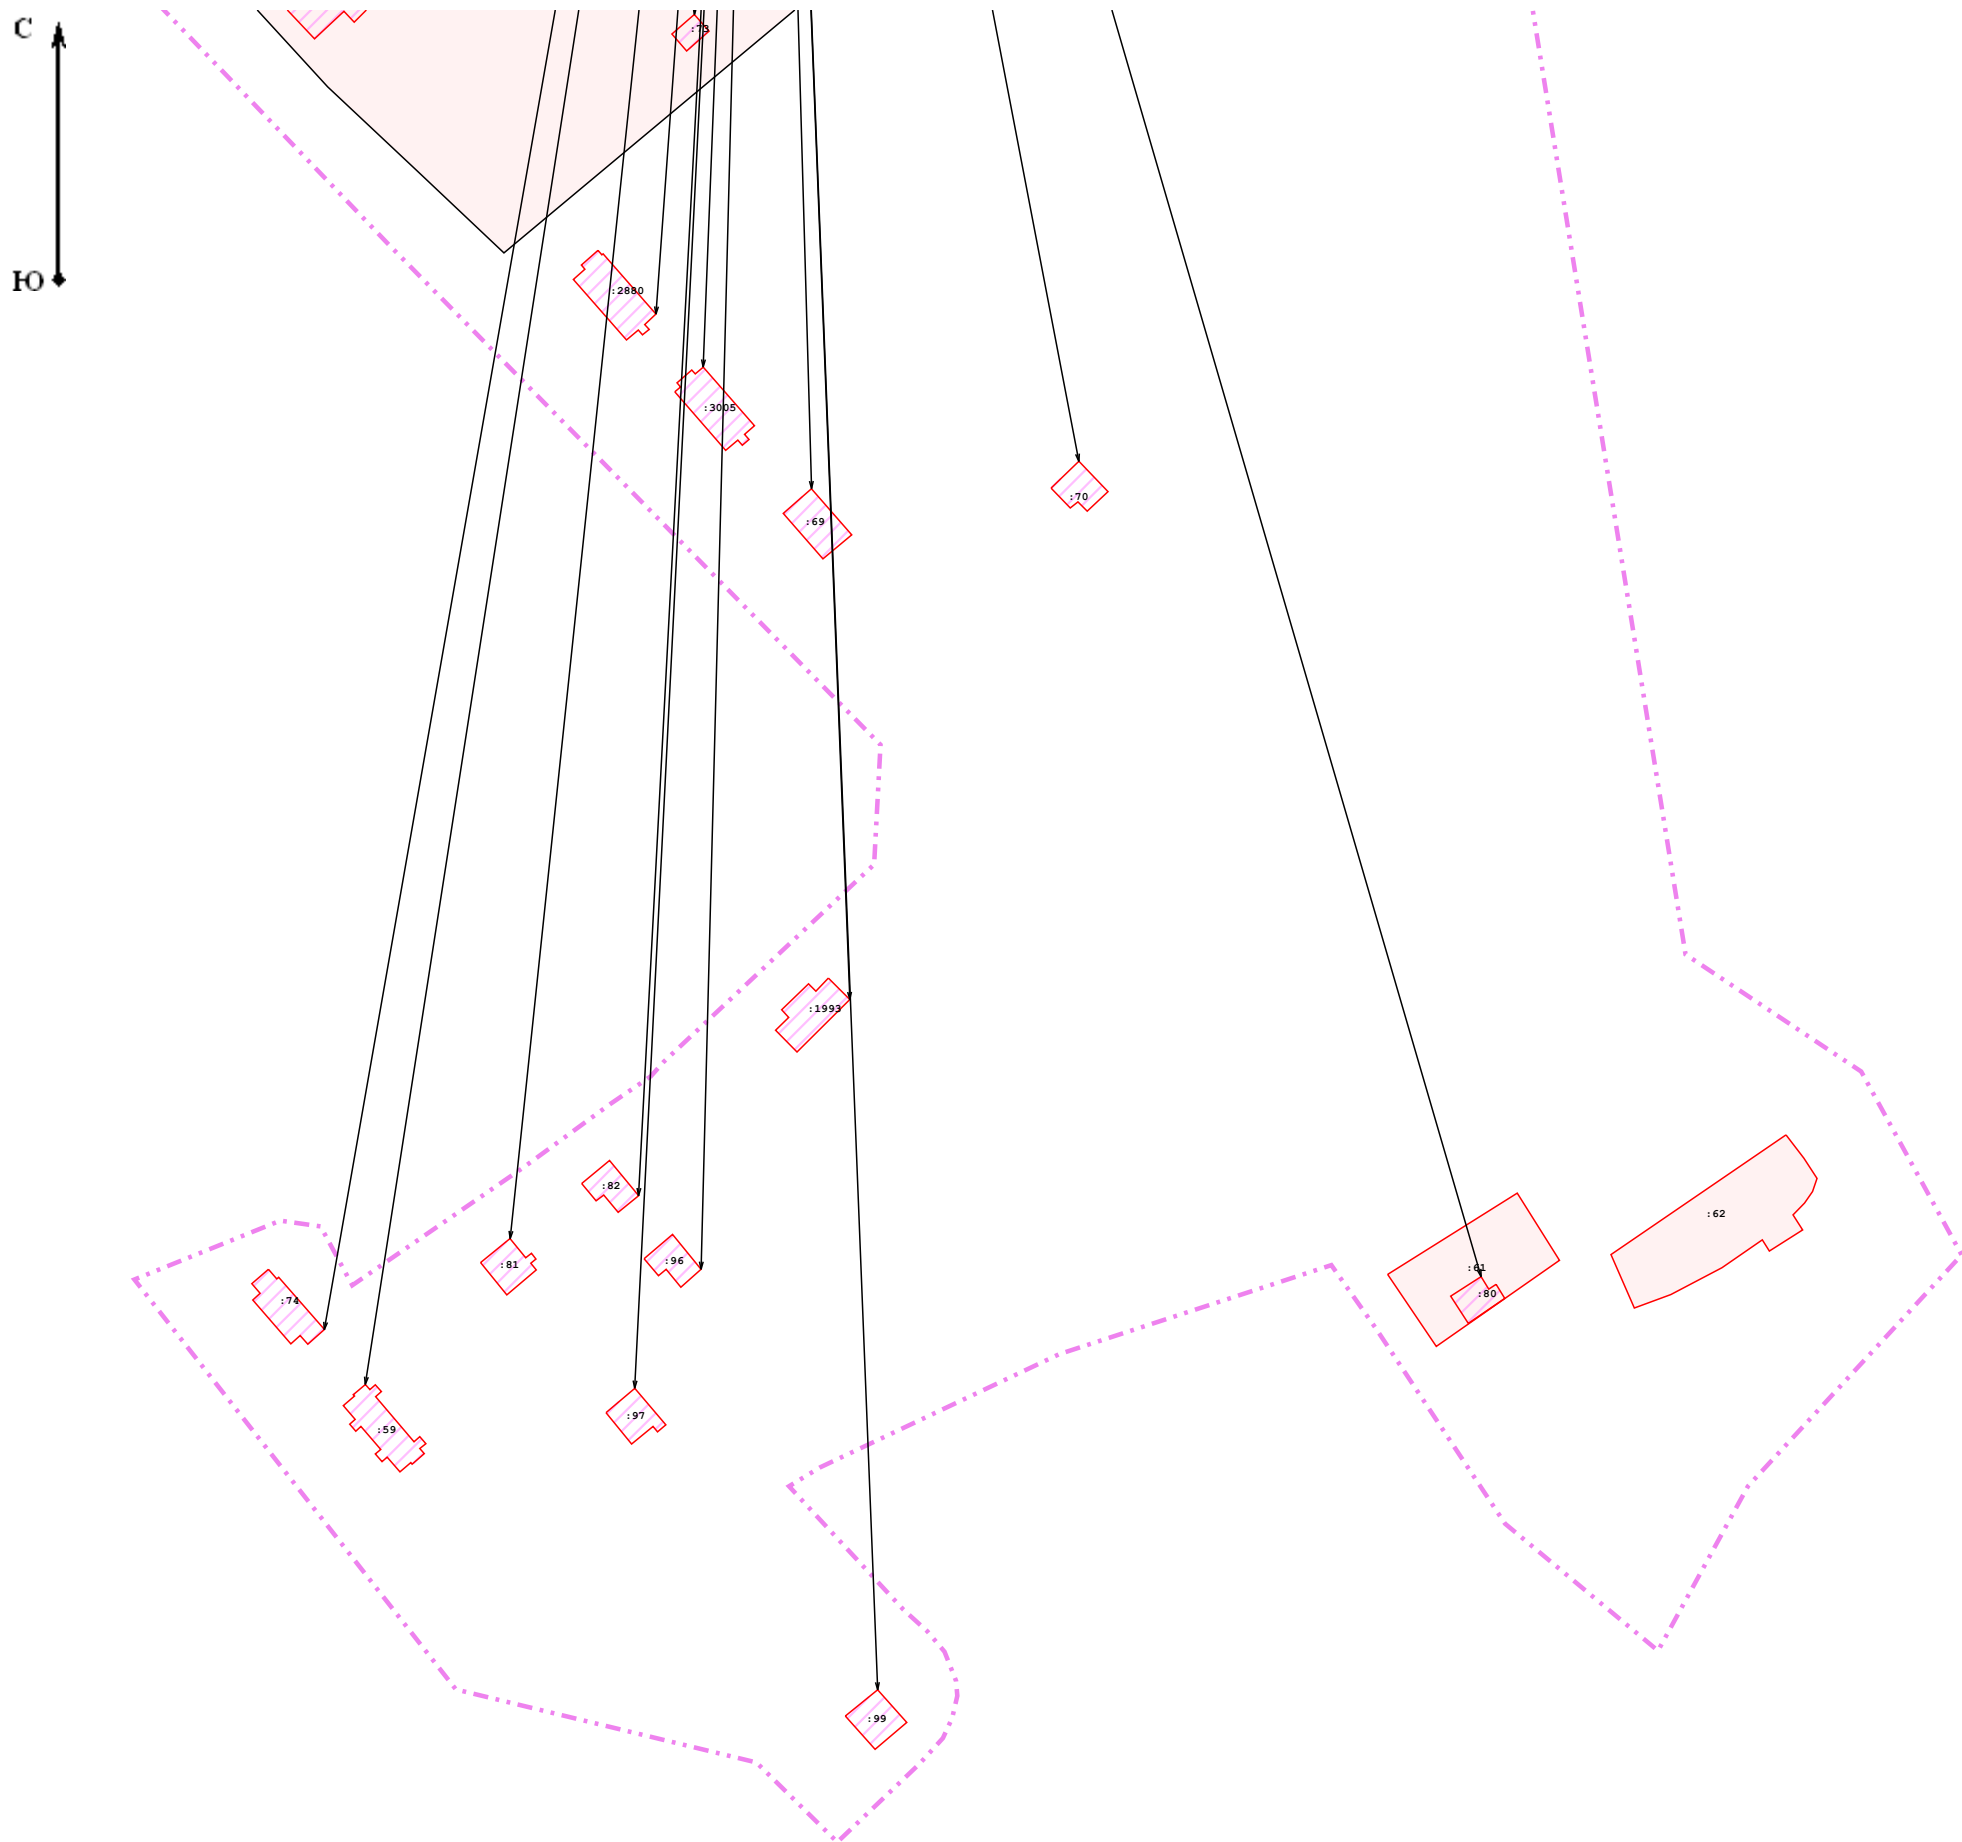

Условные обозначения:

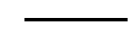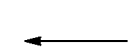-  - часть границы, местоположение которой определено при выполнении кадастровых работ
-  - Пункт государственной геодезической сети
-  - Точка съёмочного обоснования
-  - Направления геодезических построений при создании съёмочного обоснования
-  - Направления геодезических построений при определении координат характерных точек границ земельного участка