


Схема границ земельных участков

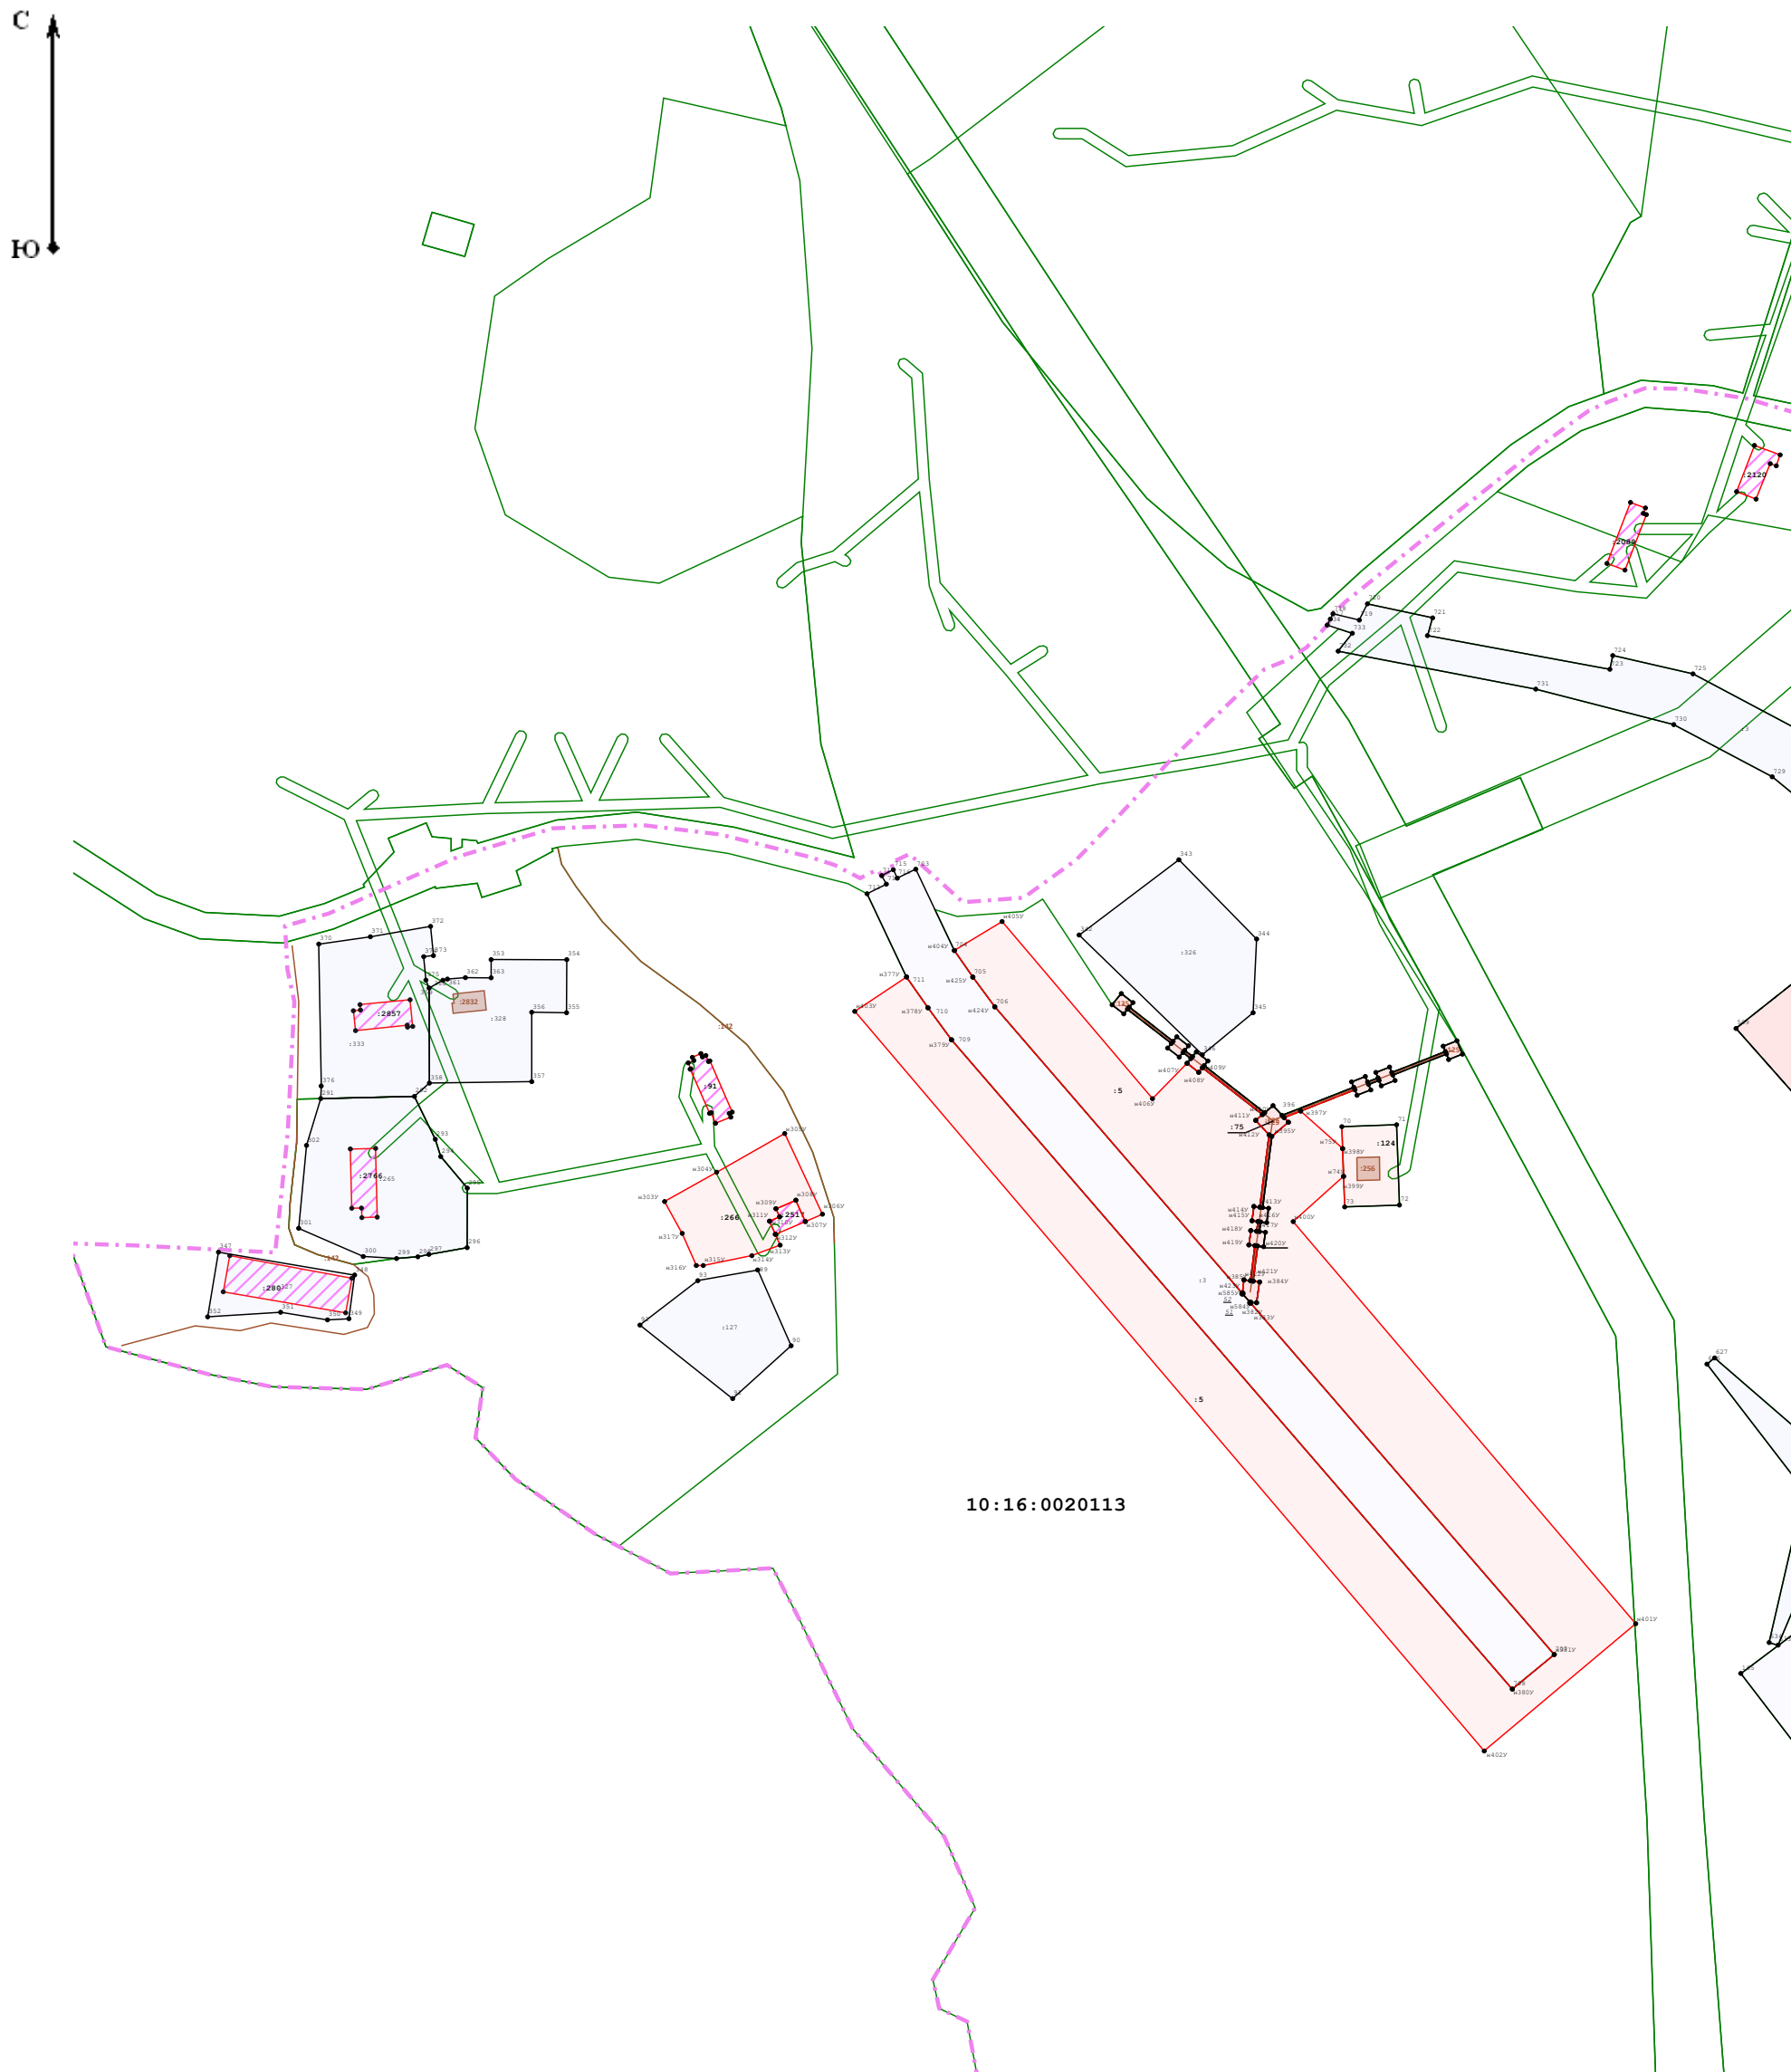


10:16:0020113

Масштаб 1:2 500

Условные обозначения:

- часть границы, сведения ЕГРН о которой позволяют однозначно определить ее положение на местности
- часть границы, местоположение которой определено при выполнении кадастровых работ
- - - часть границы, сведения ЕГРН о которой подлежат уточнению
- . - . - граница кадастрового деления

Схема границ земельных участков

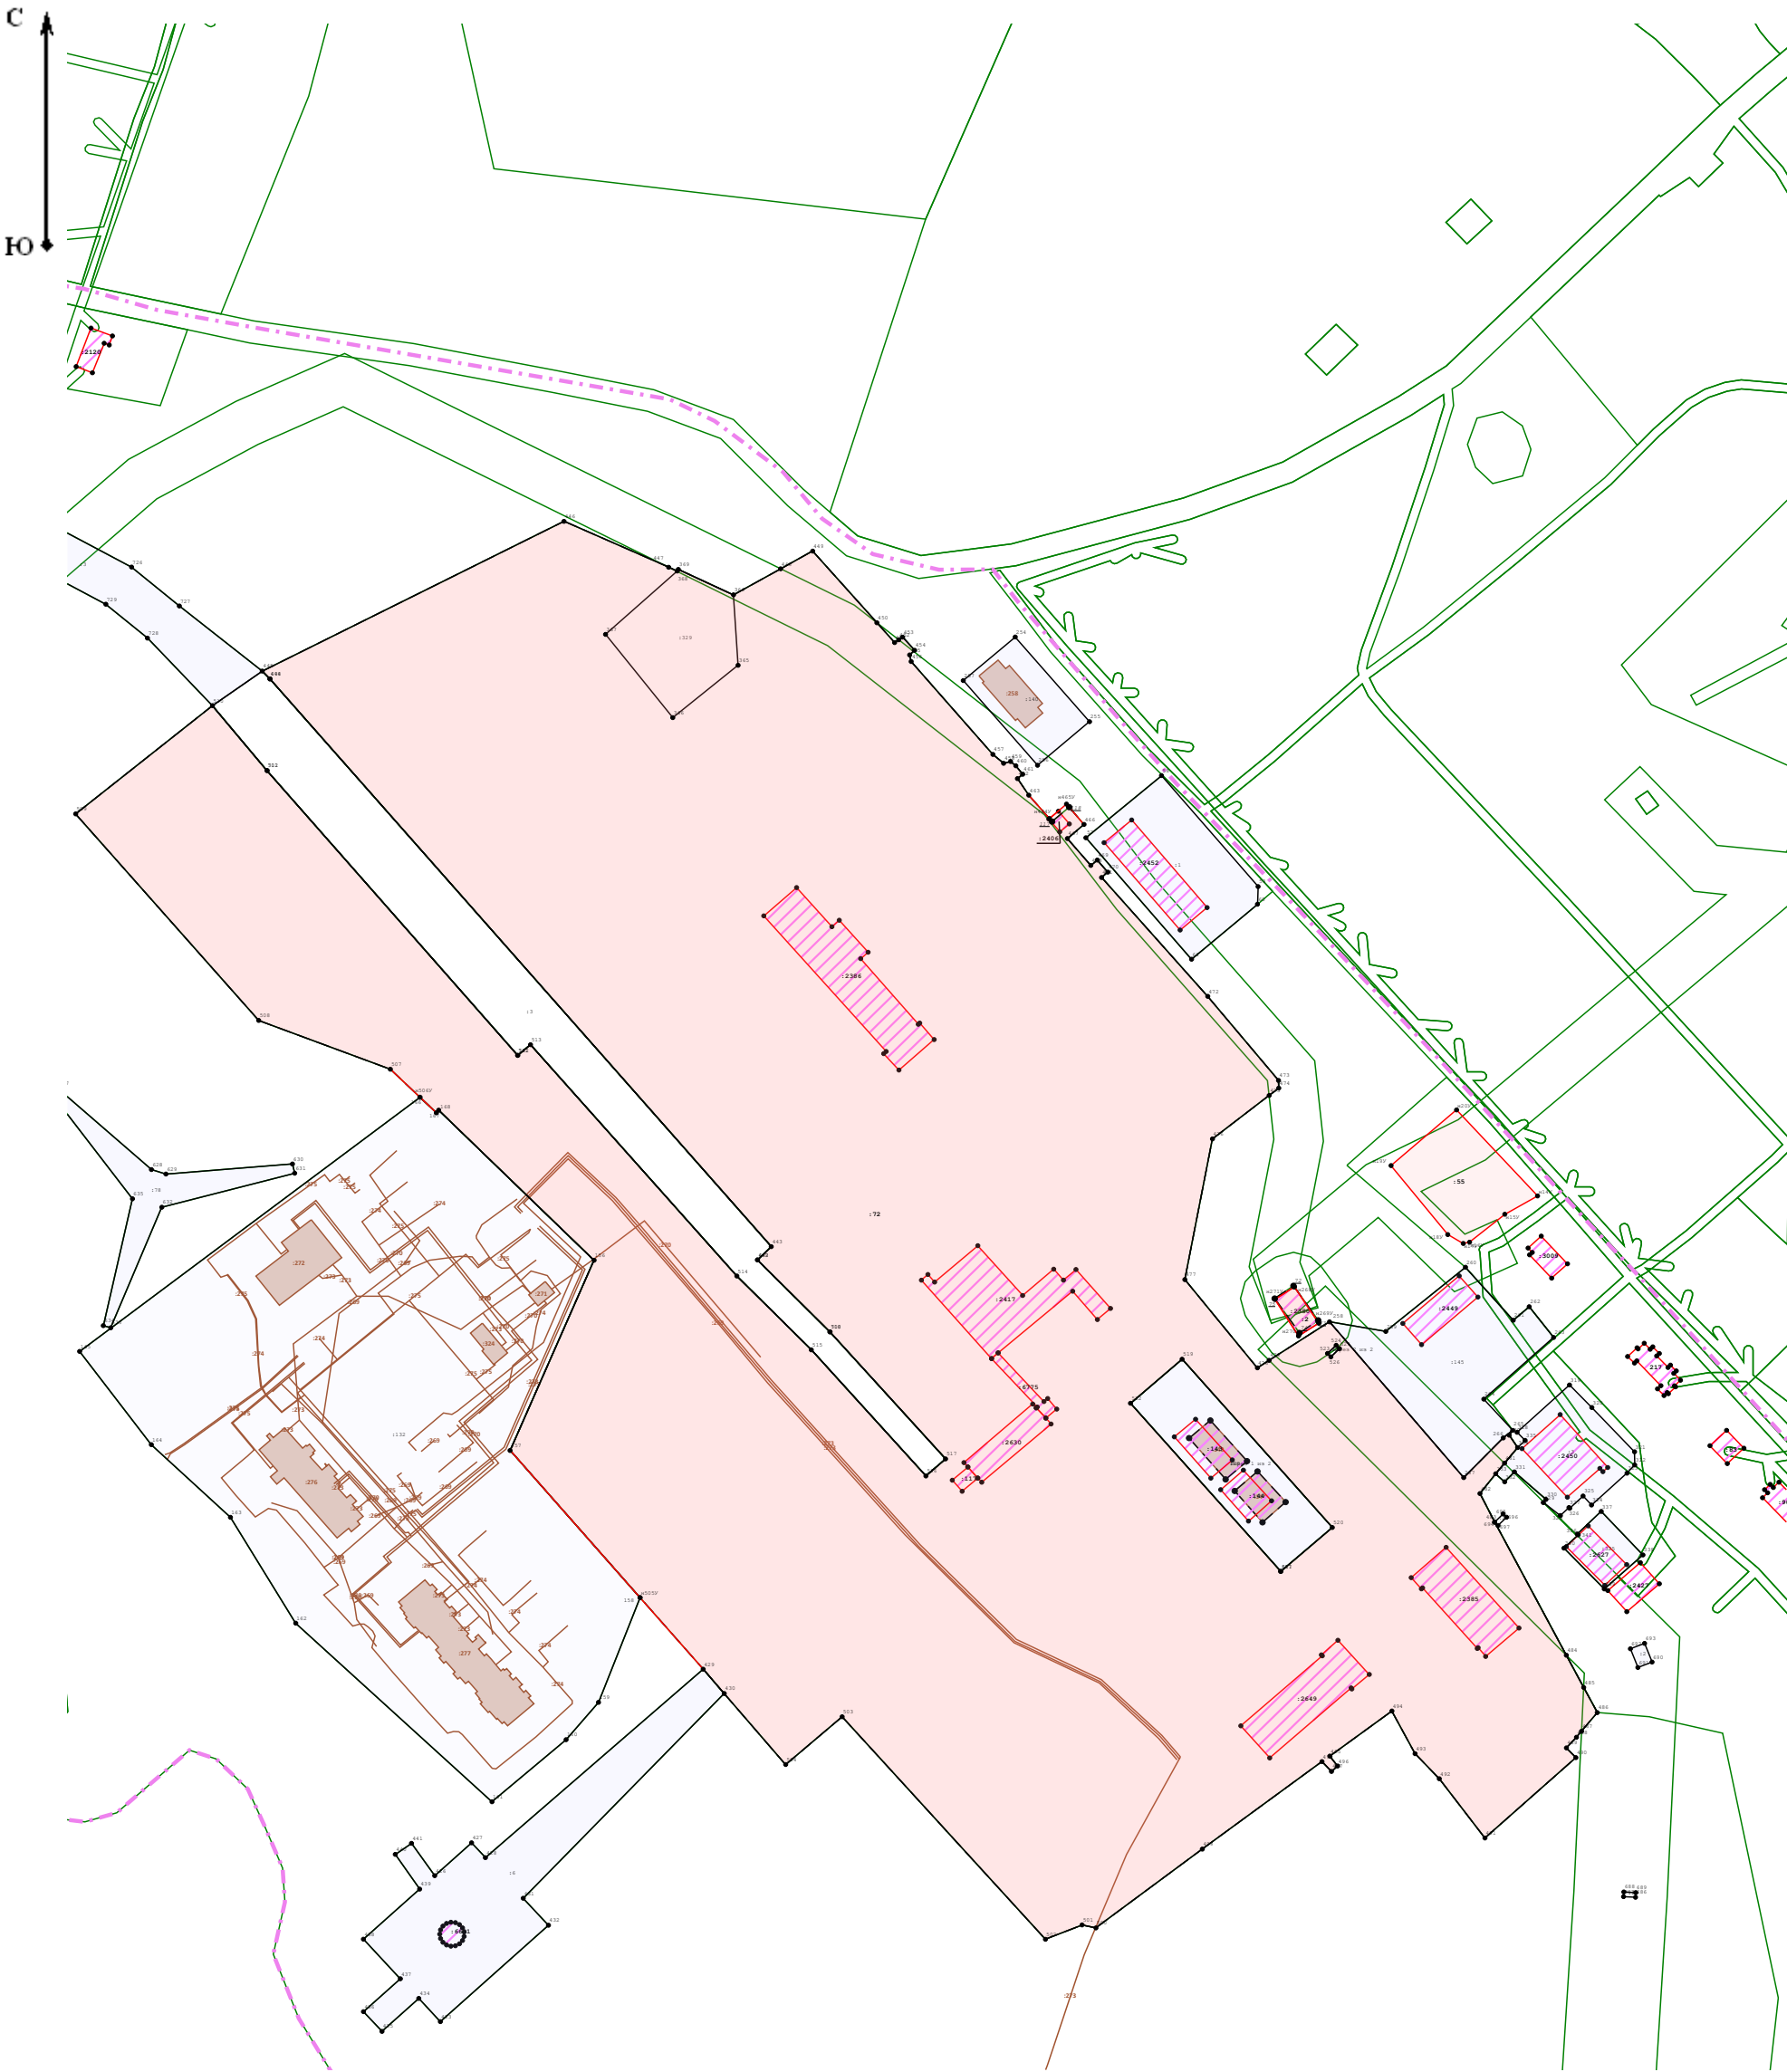


Масштаб 1:3 000

Условные обозначения:

- часть границы, сведения ЕГРН о которой позволяют однозначно определить ее положение на местности
- часть границы, местоположение которой определено при выполнении кадастровых работ
- - - часть границы, сведения ЕГРН о которой подлежат уточнению
- . - . - граница кадастрового деления

Схема границ земельных участков

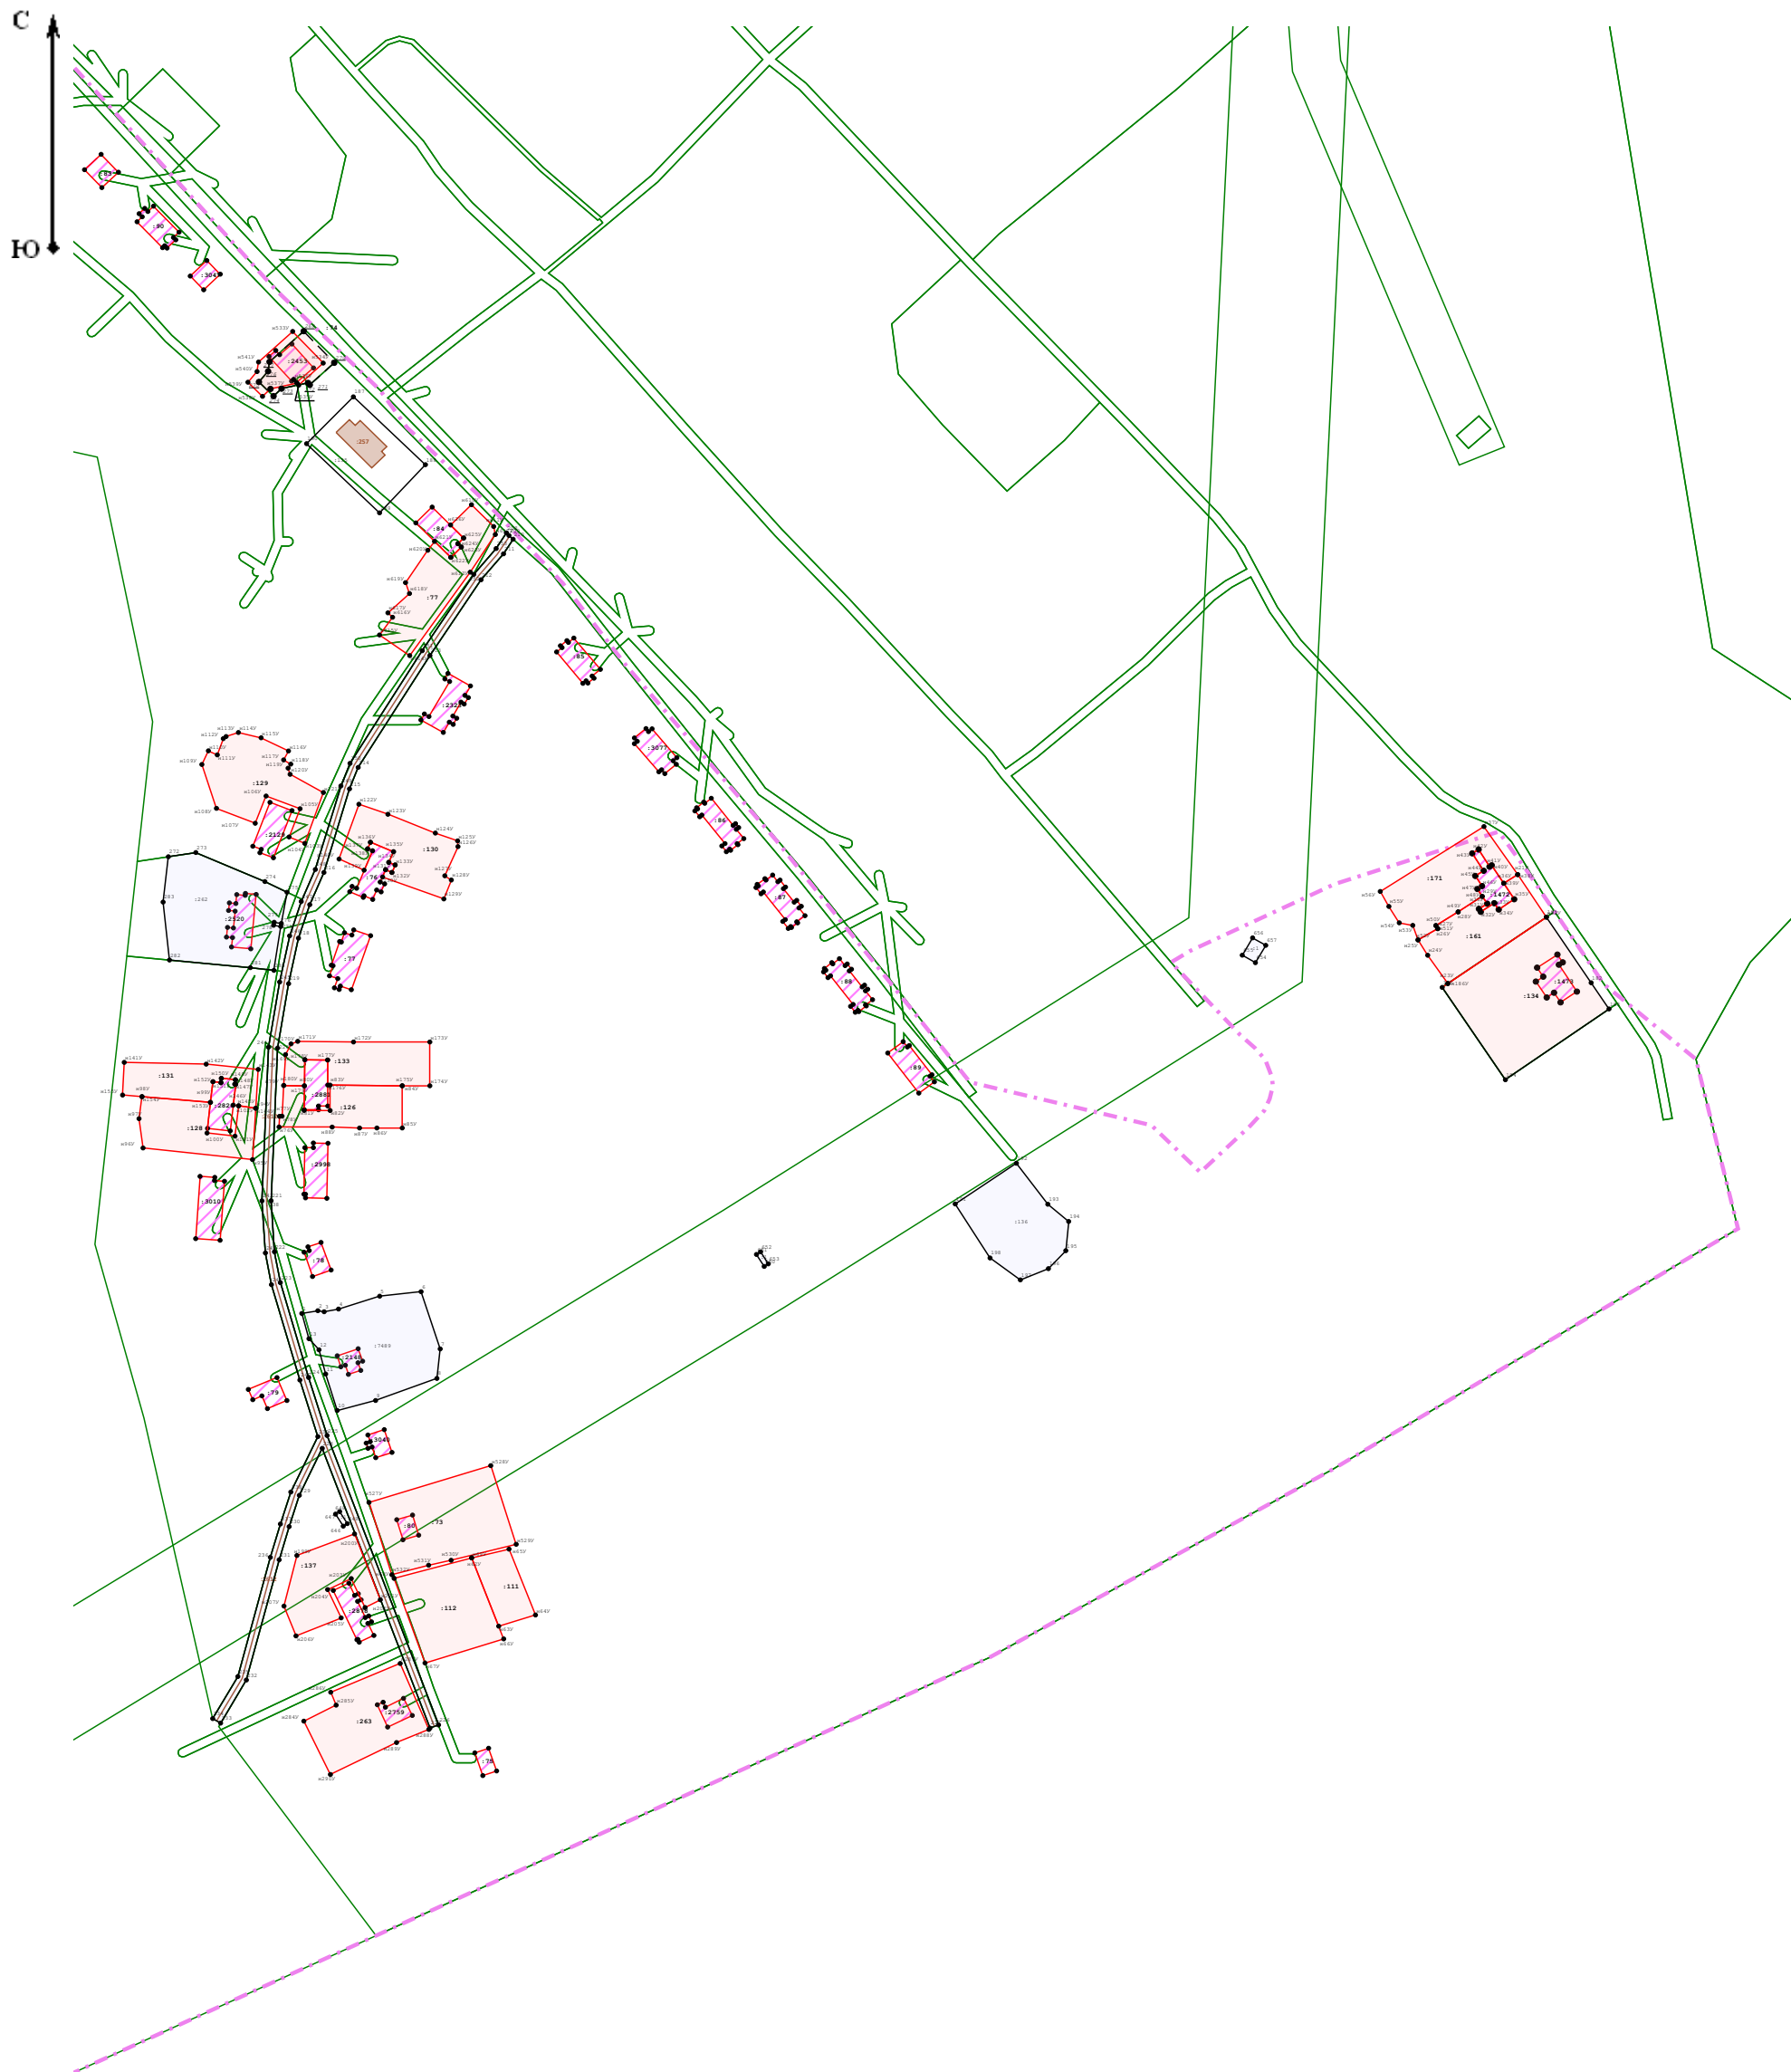

Масштаб 1:3 000

Условные обозначения:

- часть границы, сведения ЕГРН о которой позволяют однозначно определить ее положение на местности
- часть границы, местоположение которой определено при выполнении кадастровых работ
- - - часть границы, сведения ЕГРН о которой подлежат уточнению
- . - . - граница кадастрового деления

Схема границ земельных участков



Масштаб 1:3 000

Условные обозначения:

-  - часть границы, сведения ЕГРН о которой позволяют однозначно определить ее положение на местности
-  - часть границы, местоположение которой определено при выполнении кадастровых работ
-  - часть границы, сведения ЕГРН о которой подлежат уточнению
-  - граница кадастрового деления