


Схема границ земельных участков

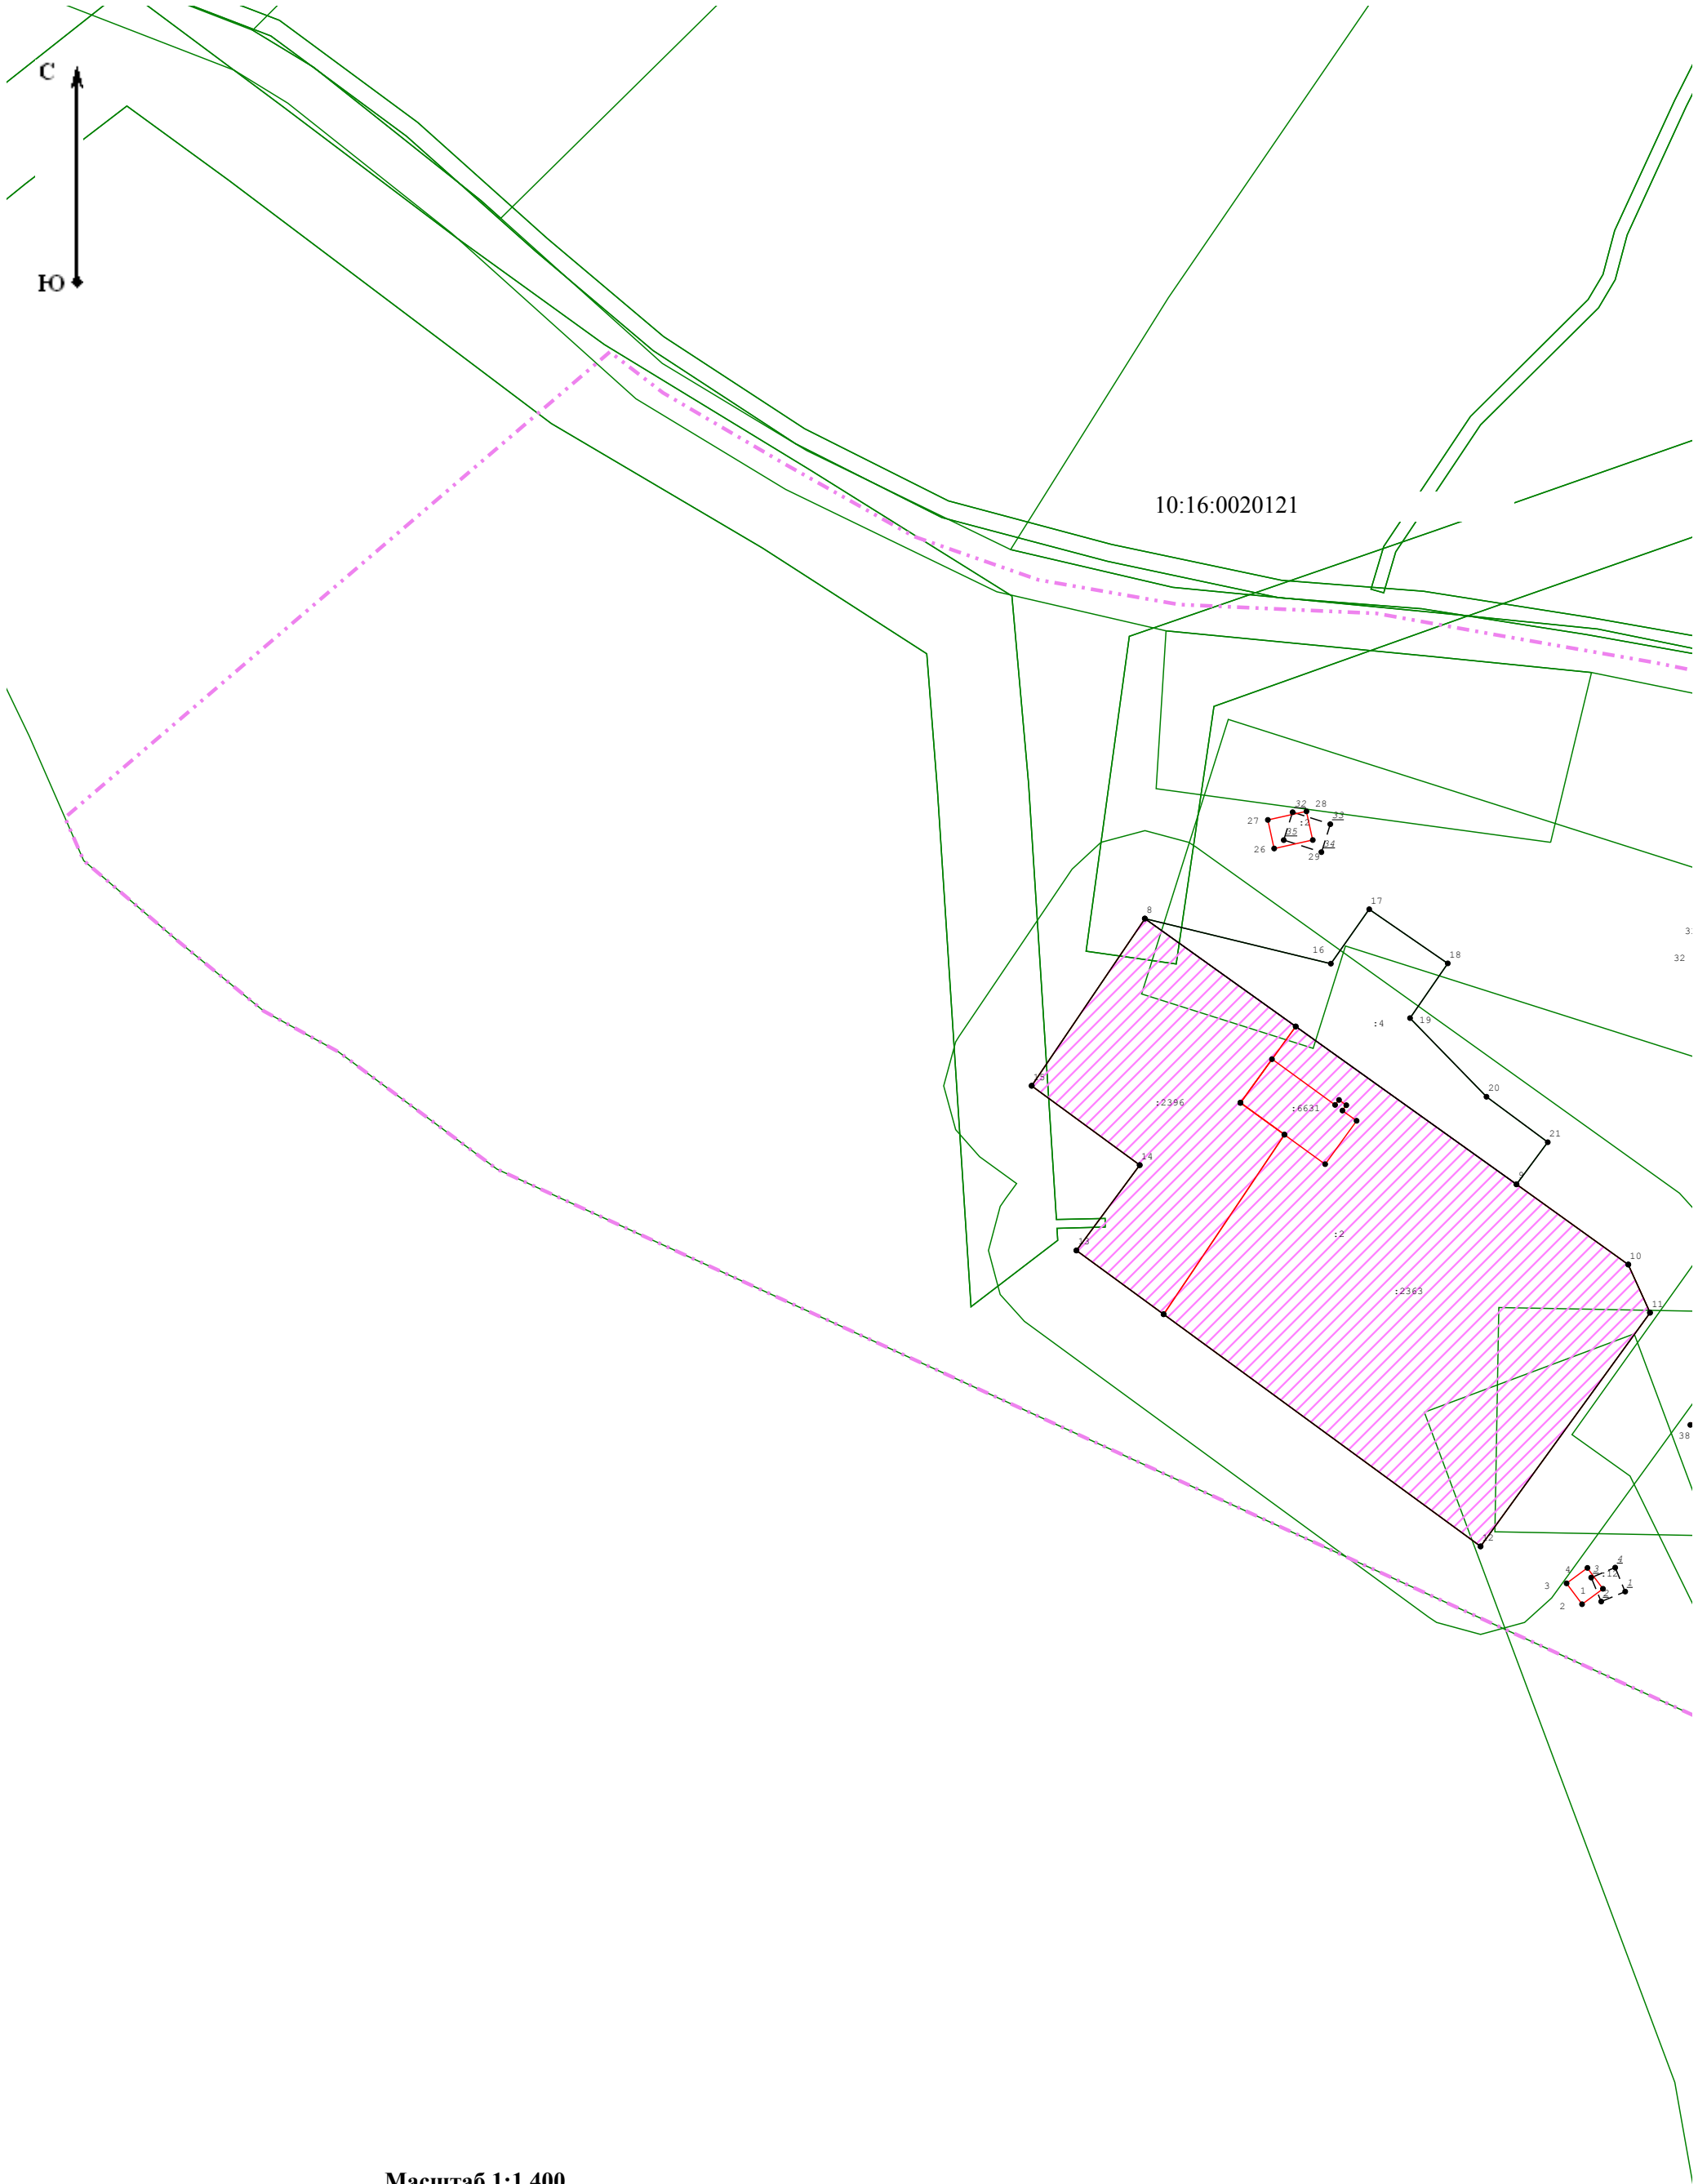


Масштаб 1:1 400

Условные обозначения:

- - часть границы, сведения ЕГРН о которой позволяют однозначно определить ее положение на местности
- - - - - часть границы, сведения ЕГРН о которой подлежат уточнению
- (red) - часть границы, местоположение которой определено при выполнении кадастровых работ
- . . . - . - граница кадастрового деления

Схема границ земельных участков

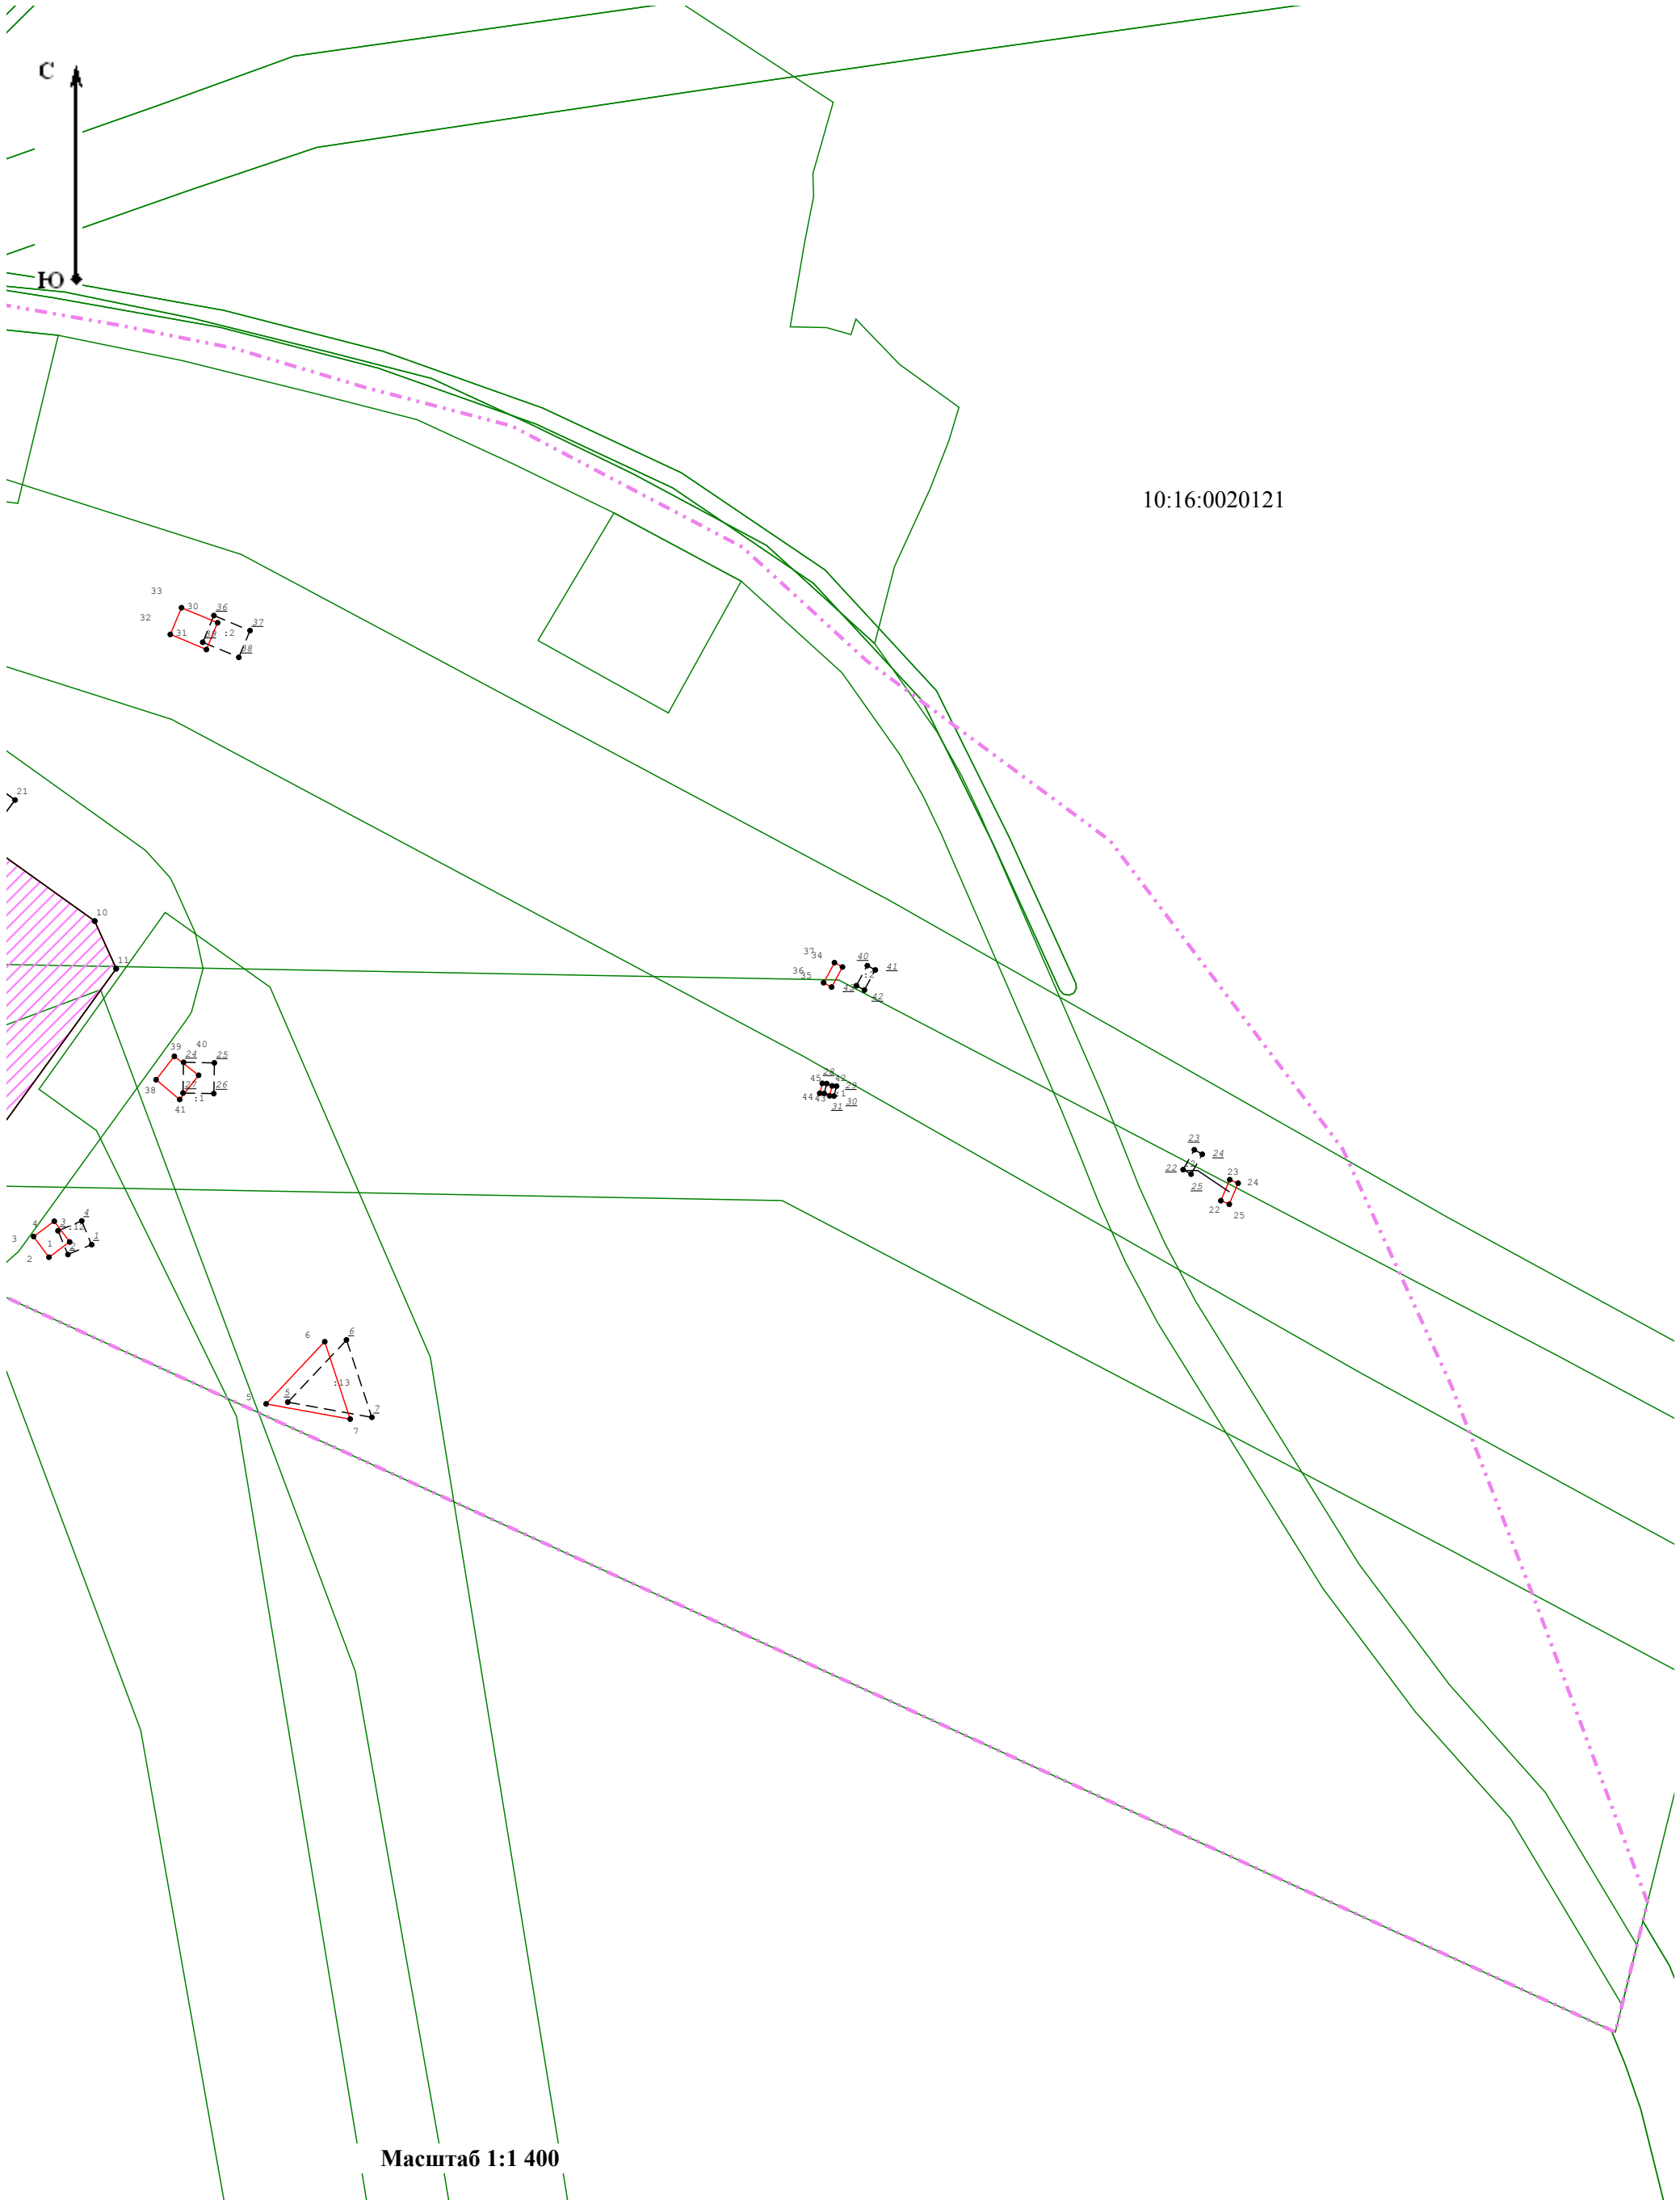

- Условные обозначения:
- | | | | |
|-------|--|-----------|---|
| ————— | - часть границы, сведения ЕГРН о которой позволяют однозначно определить ее положение на местности | ————— | - часть границы, местоположение которой определено при выполнении кадастровых работ |
| ----- | - часть границы, сведения ЕГРН о которой подлежат уточнению | - - - - - | - граница кадастрового деления |