

Схема границ земельных участков

Условные обозначения:

- часть границы, сведения ЕГРН о которой позволяют однозначно определить ее положение на местности
- часть границы, местоположение которой определено при выполнении кадастровых работ
- - - - - часть границы, сведения ЕГРН о которой подлежат уточнению
- · - · - граница кадастрового деления

Масштаб 1:3 000


A vertical double-headed arrow connects the letter 'C' at the top to the letters 'HO' at the bottom.

Масштаб 1:3 000


Условные обозначения:

- - часть границы, сведения ЕГРН о которой позволяют однозначно определить ее положение на местности
- - часть границы, местоположение которой определено при выполнении кадастровых работ
- - часть границы, сведения ЕГРН о которой подлежат уточнению
- - граница кадастрового деления

Схема границ земельных участков

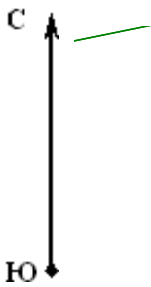

10:16:0010513

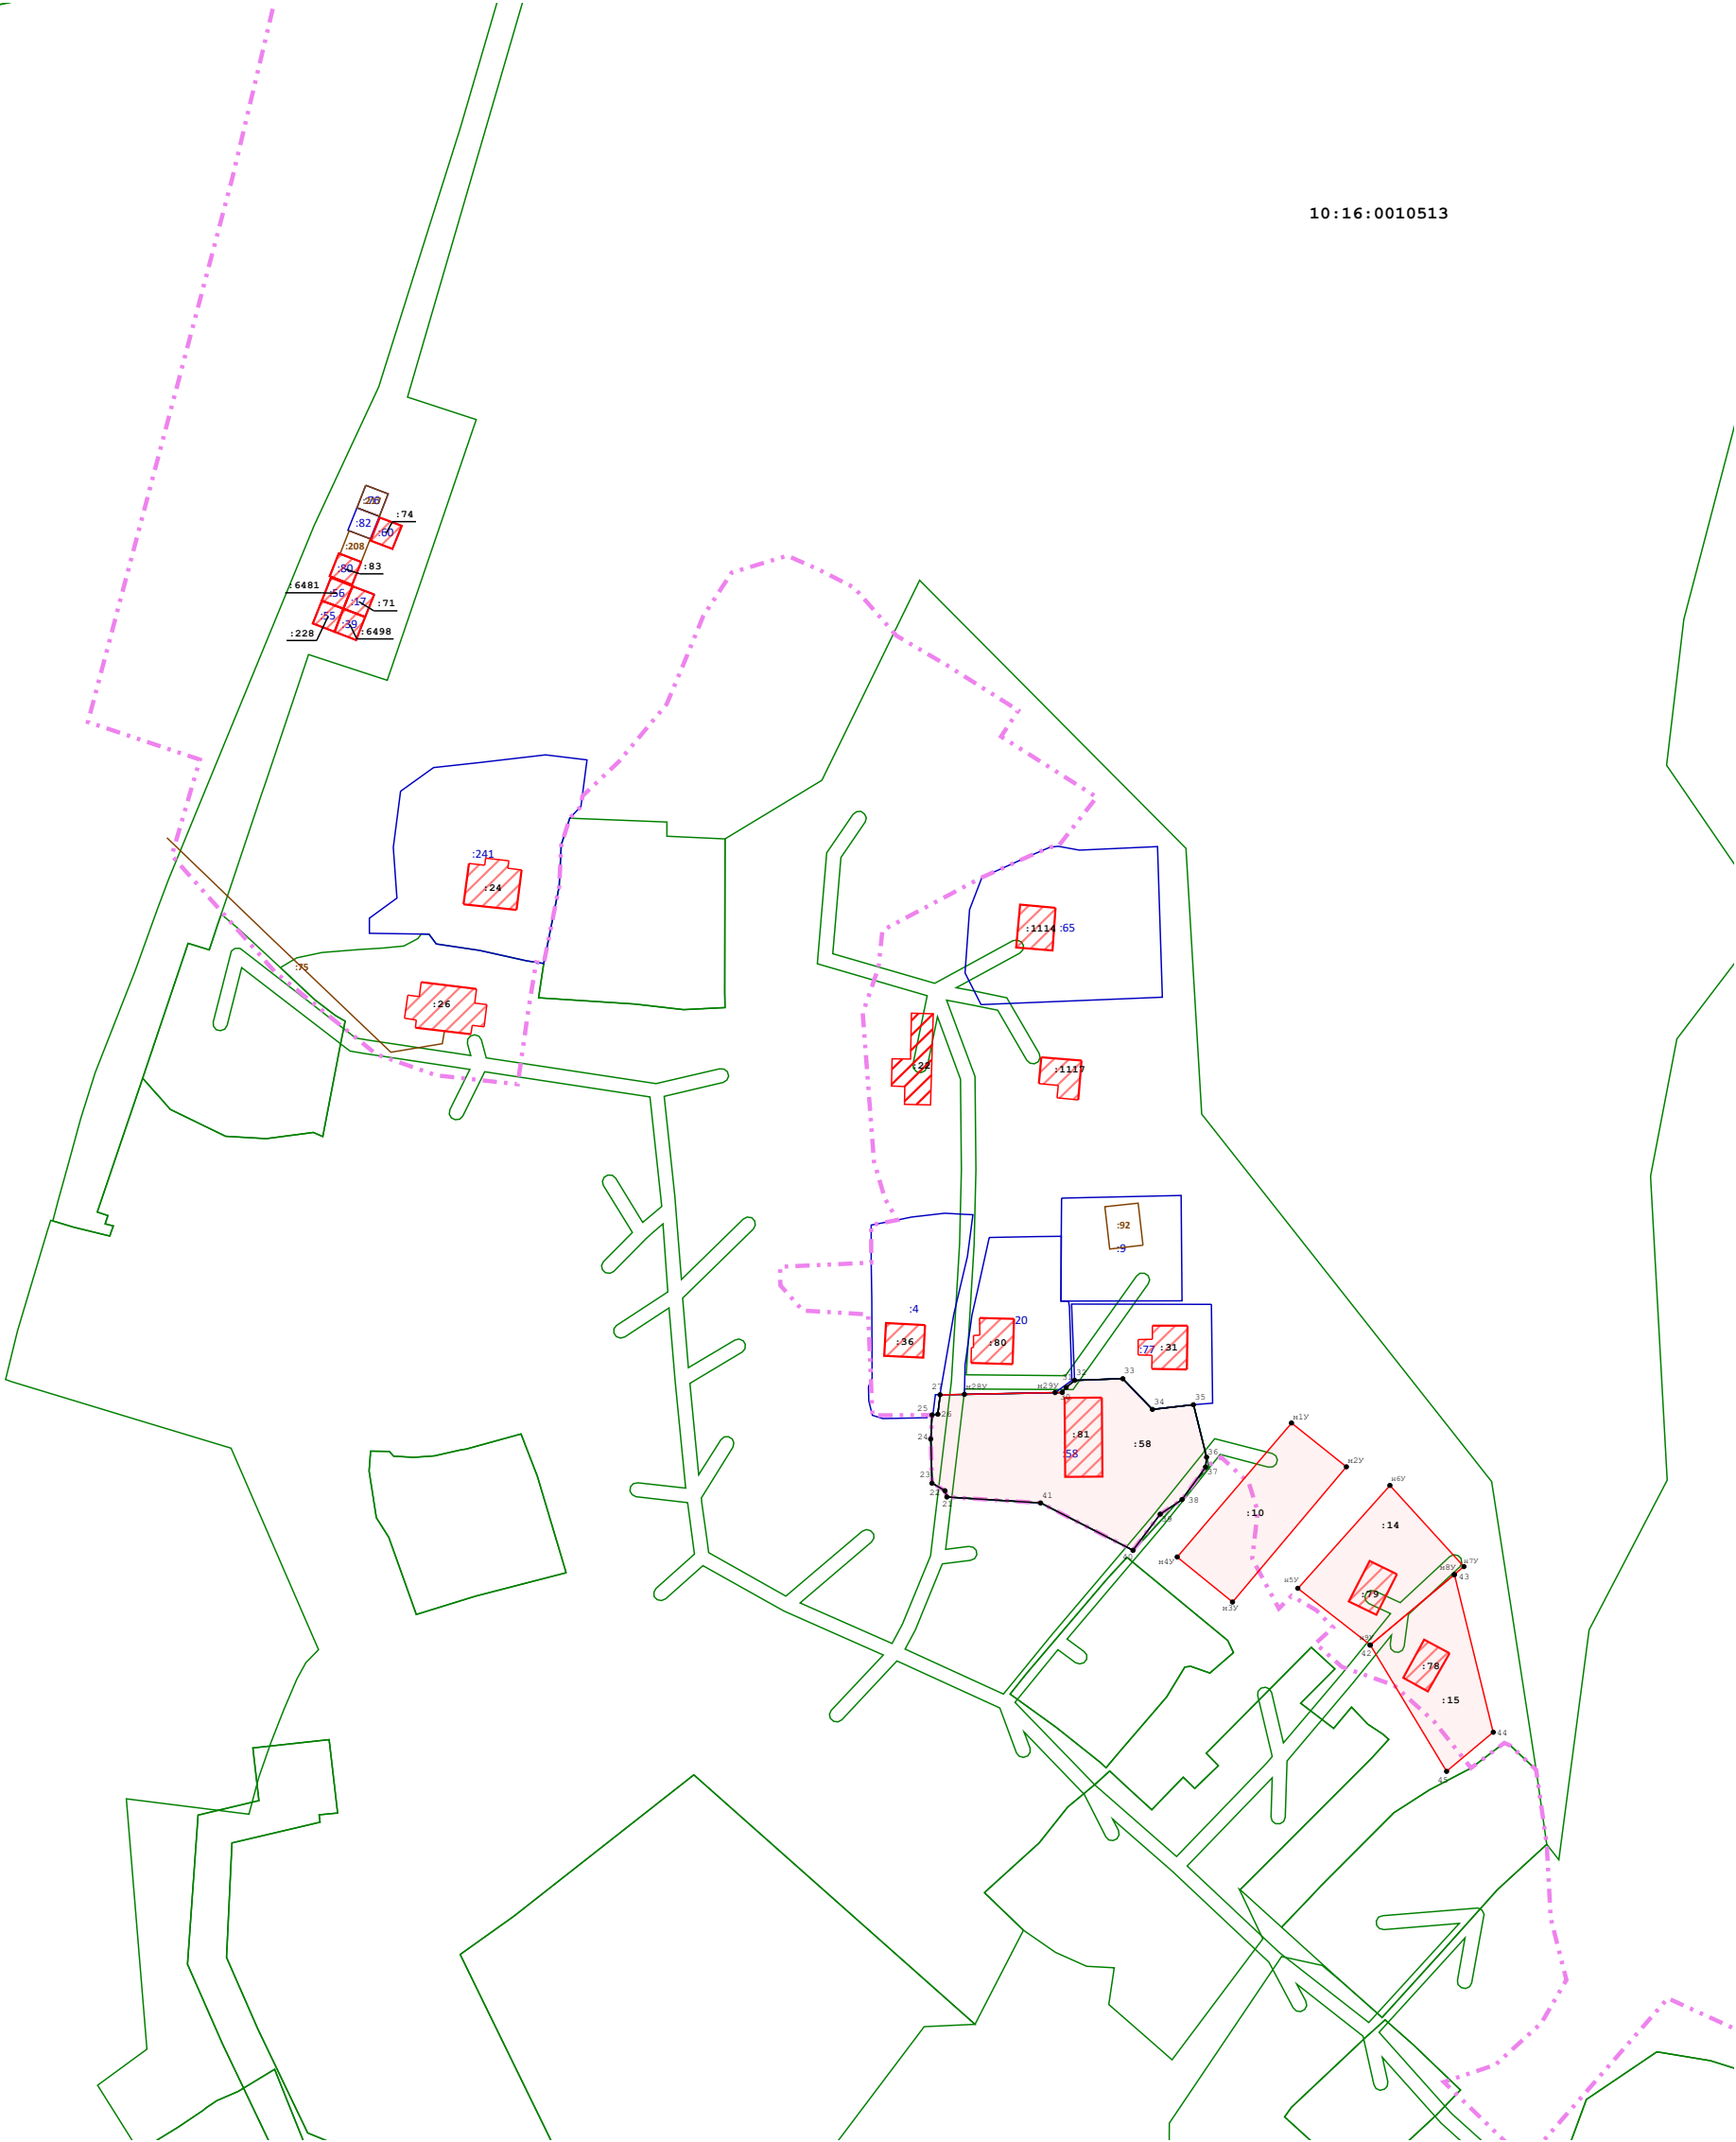


Масштаб 1:2 000

Условные обозначения:

- часть границы, сведения ЕГРН о которой позволяют однозначно определить ее положение на местности
- часть границы, местоположение которой определено при выполнении кадастровых работ
- - - часть границы, сведения ЕГРН о которой подлежат уточнению
- . - . - граница кадастрового деления

Схема границ земельных участков
--

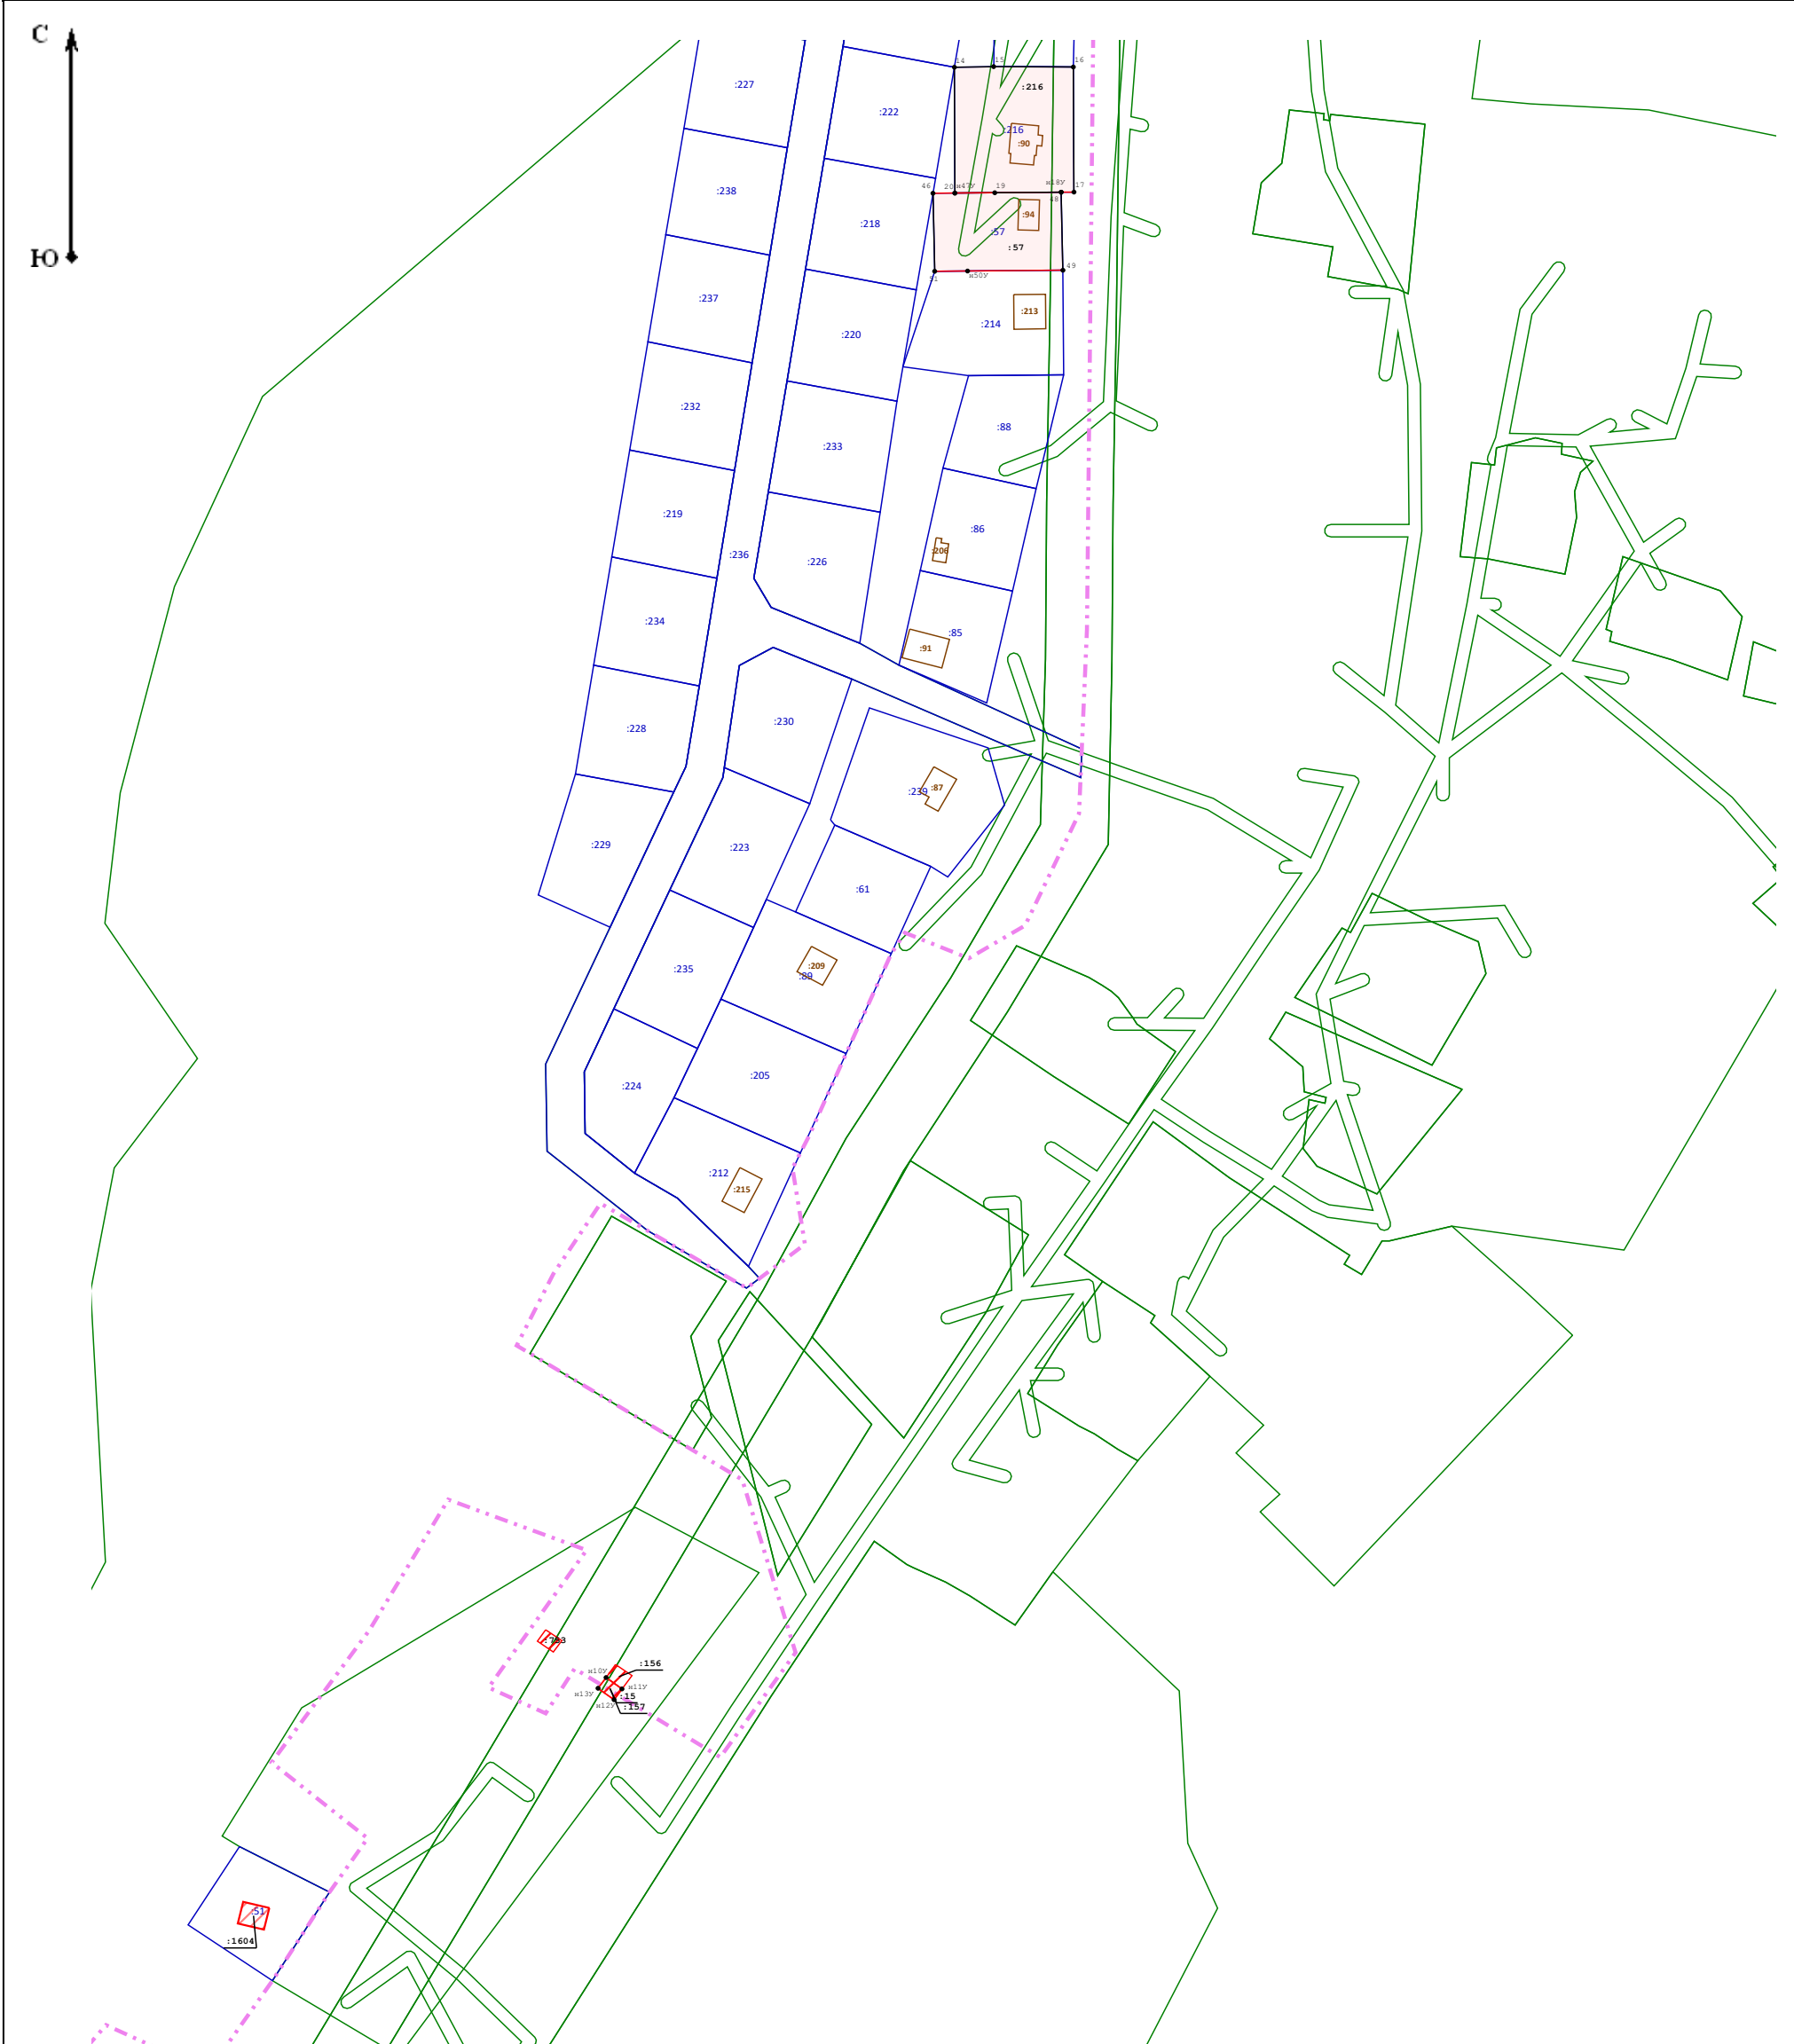

Масштаб 1:2 100

Условные обозначения:

- | | |
|---|--|
|  | - часть границы, сведения ЕГРН о которой позволяют однозначно определить ее положение на местности |
| | - часть границы, местоположение которой определено при выполнении кадастровых работ |
|  | - часть границы, сведения ЕГРН о которой подлежат уточнению |
| | - граница кадастрового деления |