
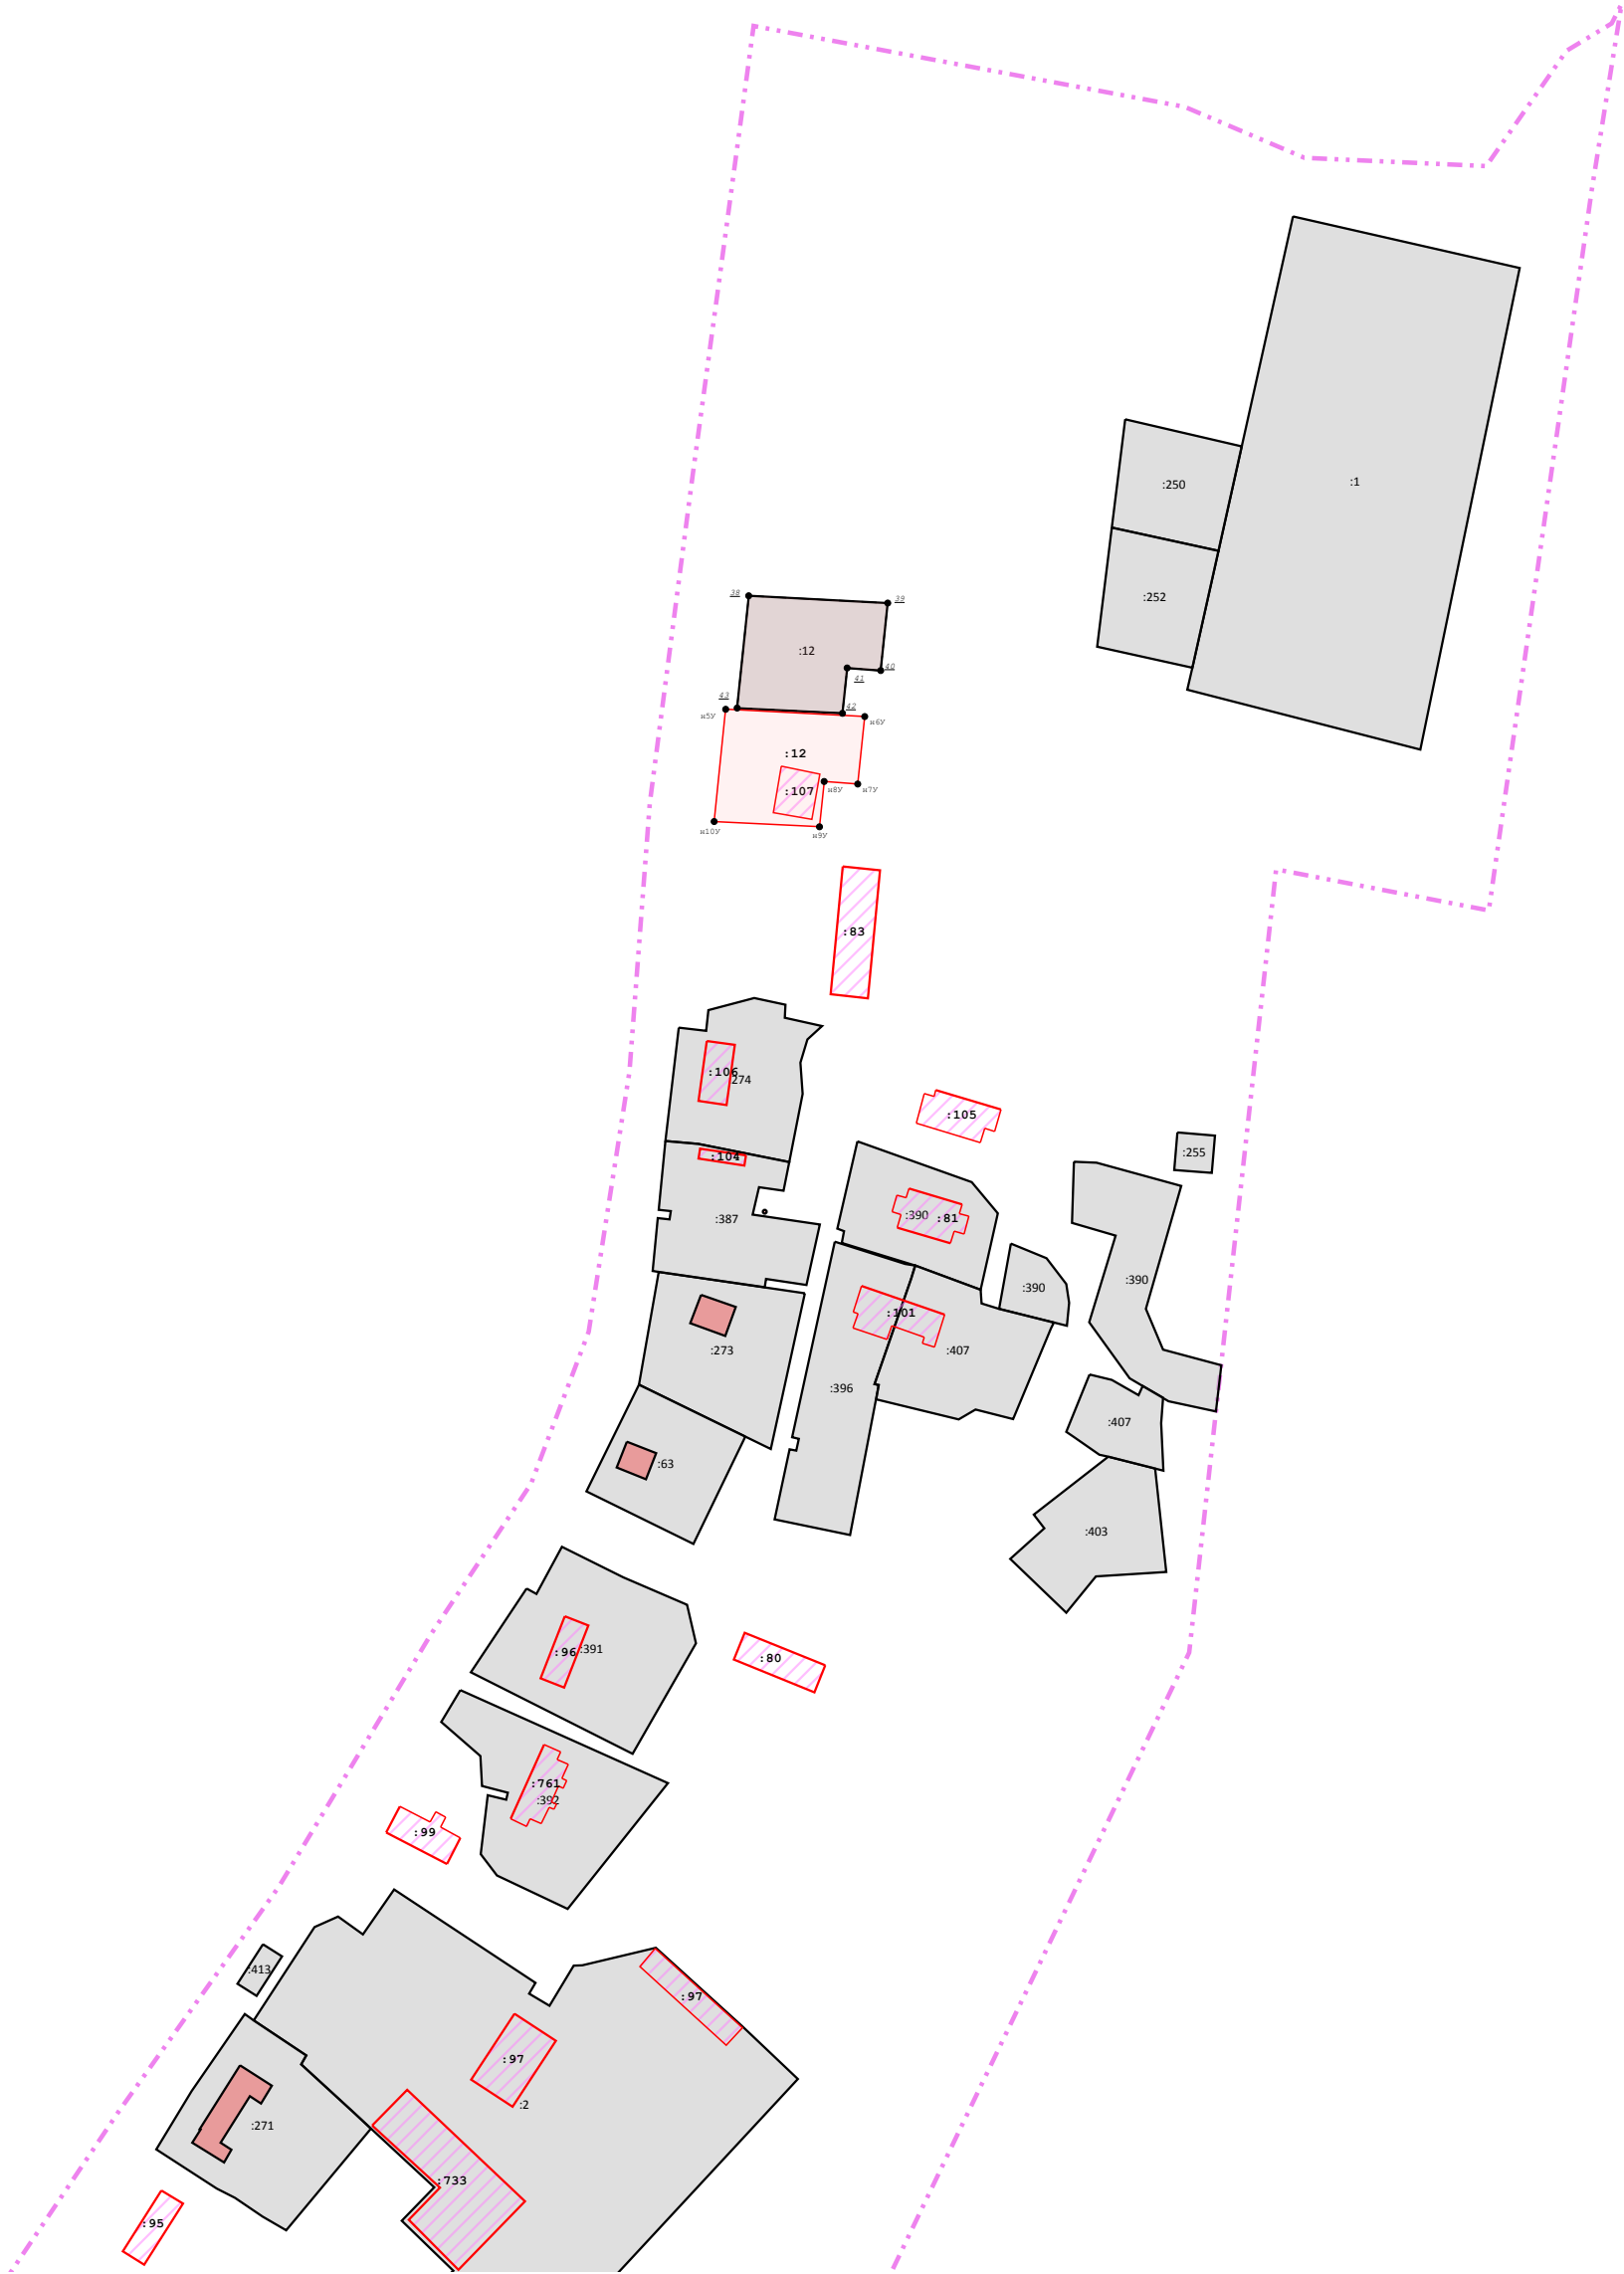


Схема границ земельных участков

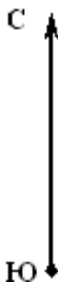


Масштаб 1:2 000

Условные обозначения:

- _____ - часть границы, сведения ЕГРН о которой позволяют однозначно определить ее положение на местности
- _____ - часть границы, местоположение которой определено при выполнении кадастровых работ
- - часть границы, сведения ЕГРН о которой подлежат уточнению
- - - - - граница кадастрового деления

Схема границ земельных участков

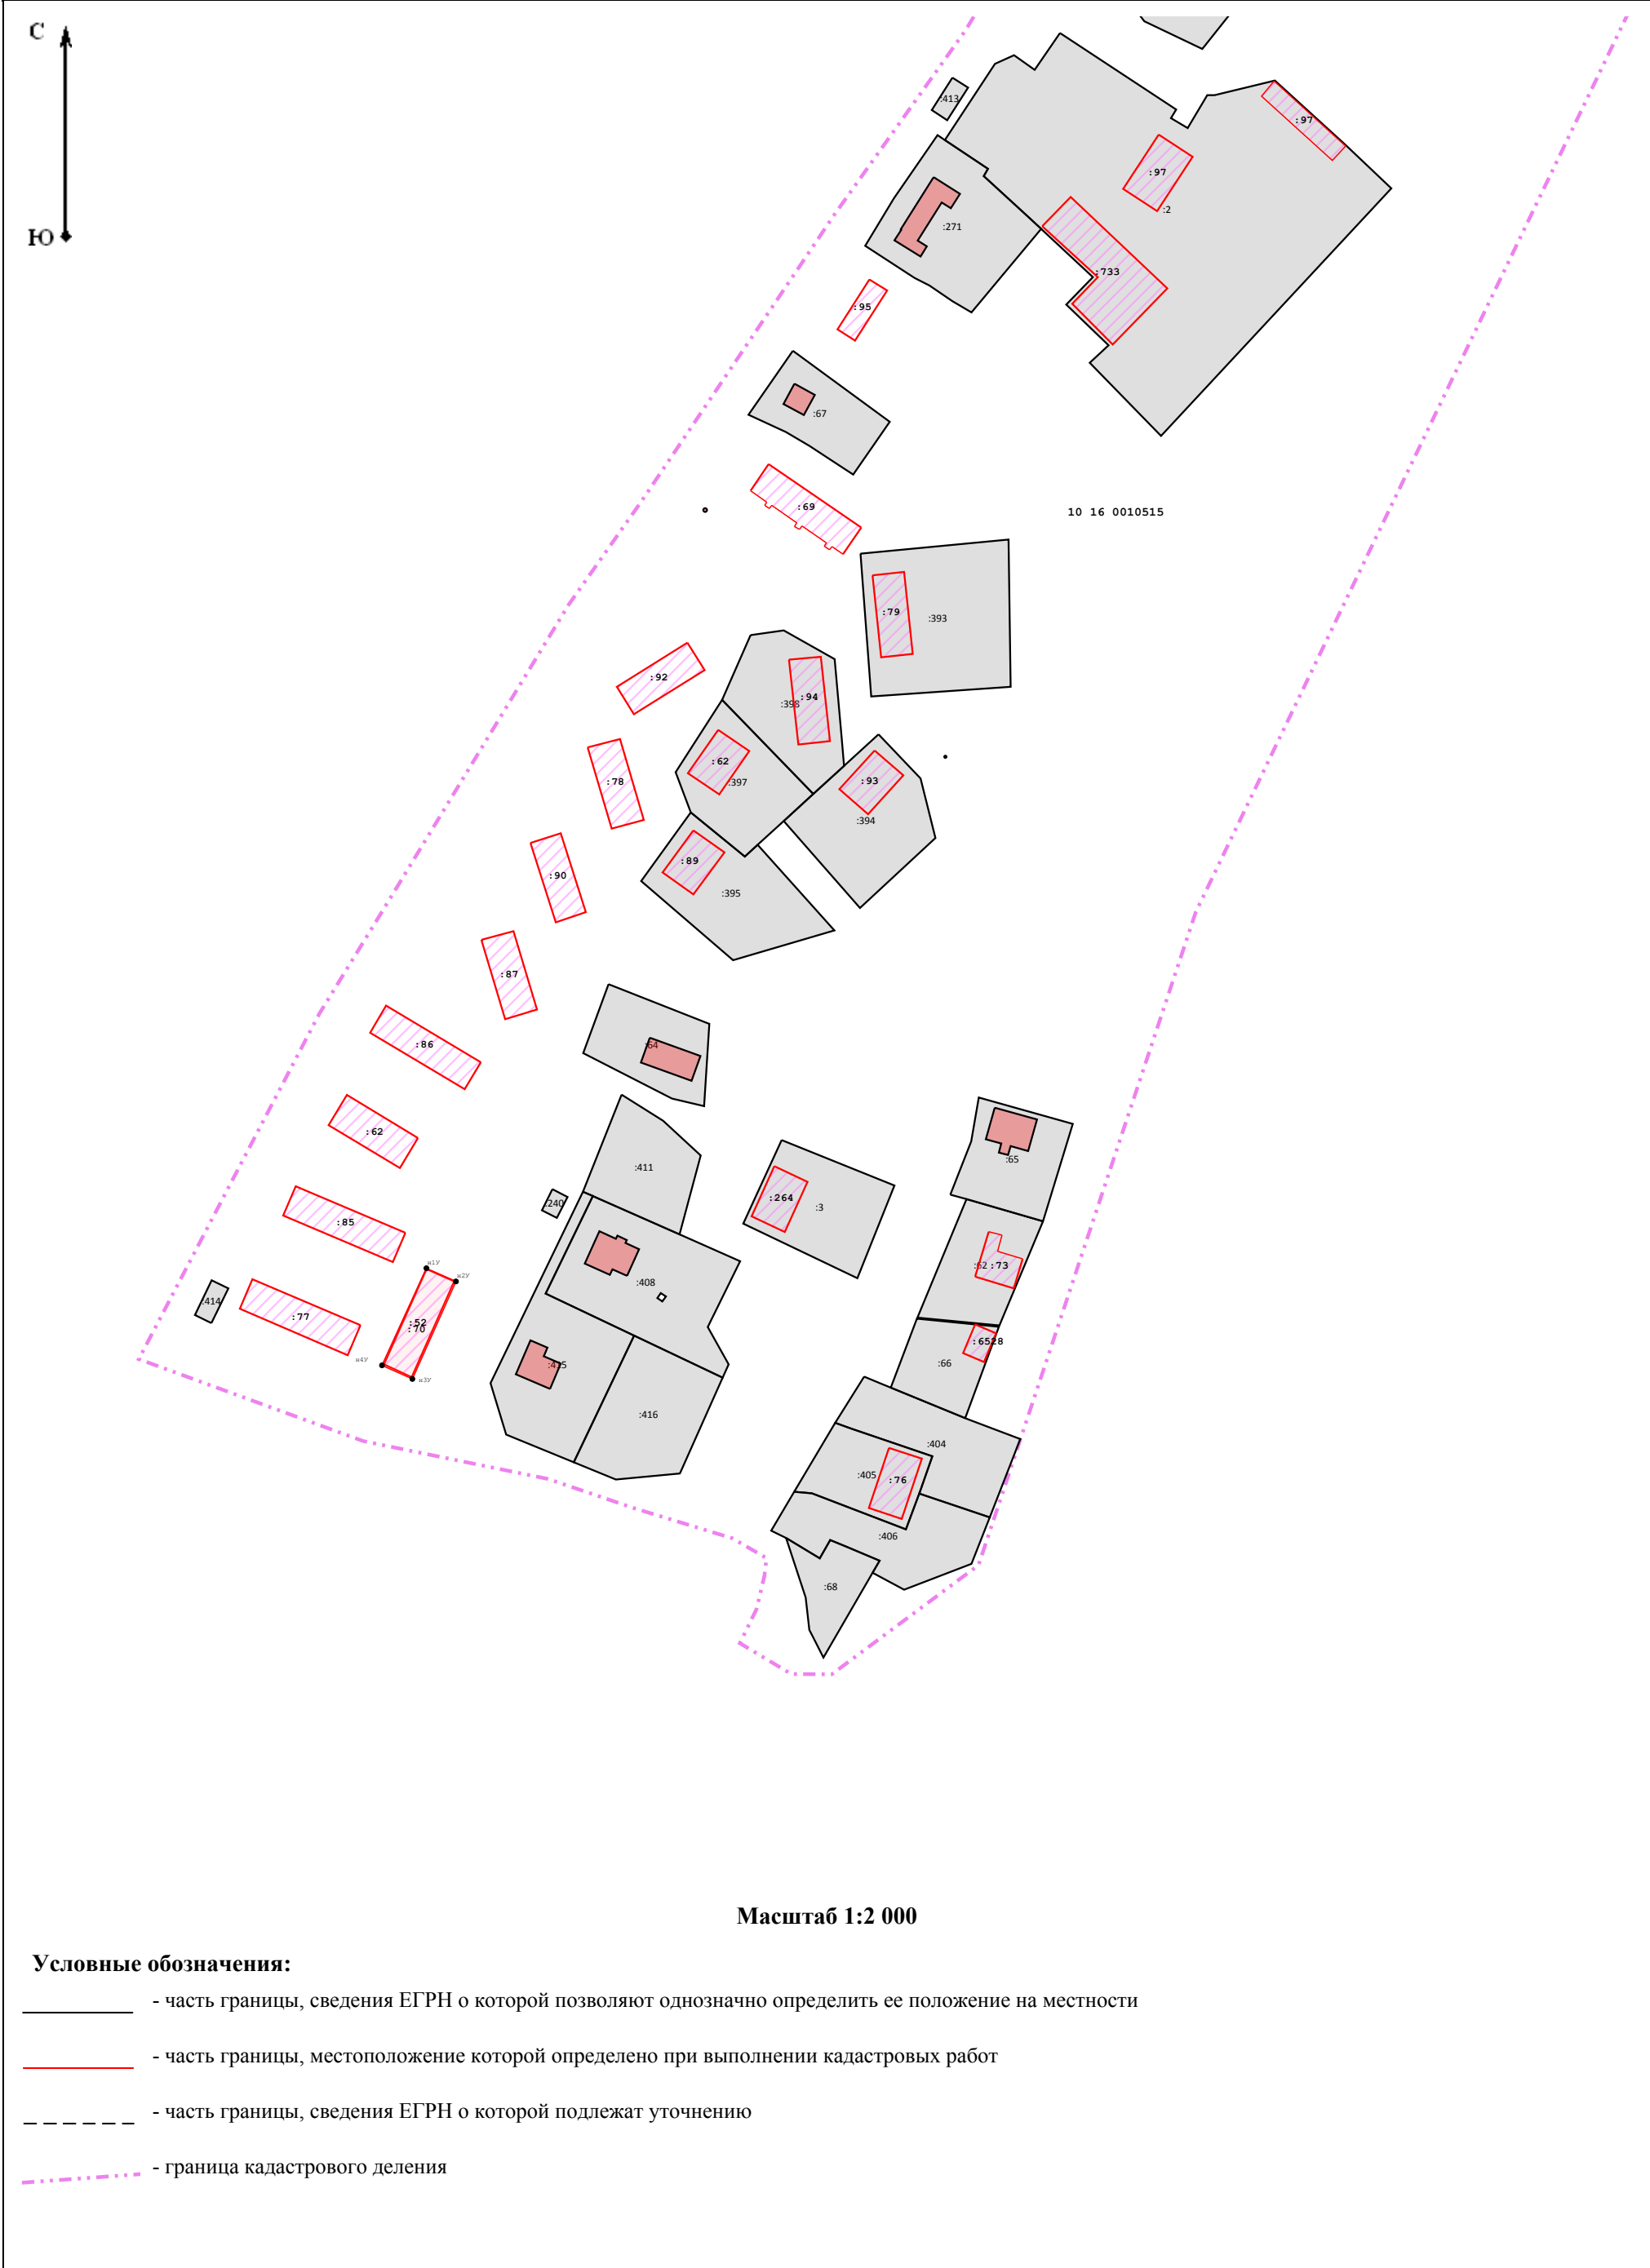

Условные обозначения:

- - часть границы, сведения ЕГРН о которой позволяют однозначно определить ее положение на местности
- - часть границы, местоположение которой определено при выполнении кадастровых работ
- - - - - часть границы, сведения ЕГРН о которой подлежат уточнению
- - - - - граница кадастрового деления

Масштаб 1:2 000

Условные обозначения:

- часть границы, сведения ЕГРН о которой позволяют однозначно определить ее положение на местности
- часть границы, местоположение которой определено при выполнении кадастровых работ
- - - - - часть границы, сведения ЕГРН о которой подлежат уточнению
- - - - - граница кадастрового деления

Масштаб 1:2 000

Условные обозначения:

- часть границы, сведения ЕГРН о которой позволяют однозначно определить ее положение на местности
- часть границы, местоположение которой определено при выполнении кадастровых работ
- - - - - часть границы, сведения ЕГРН о которой подлежат уточнению
- - - - - граница кадастрового деления

Масштаб 1:2 000

-
- Условные обозначения:**
- часть границы, сведения ЕГРН о которой позволяют однозначно определить ее положение на местности
 - часть границы, местоположение которой определено при выполнении кадастровых работ
 - - - - - часть границы, сведения ЕГРН о которой подлежат уточнению
 - - - - - граница кадастрового деления
- Масштаб 1:2 000**