

Схема границ земельных участков



10:16:0010527

:155

:16

:41

:491

:92

:39

:137

:3


Масштаб 1:1 300

Условные обозначения:

- - часть границы, сведения ЕГРН о которой позволяют однозначно определить ее положение на местности
- - - - - часть границы, сведения ЕГРН о которой подлежат уточнению

- - часть границы, местоположение которой определено при выполнении кадастровых работ
- . - . - . - граница кадастрового деления

Схема границ земельных участков

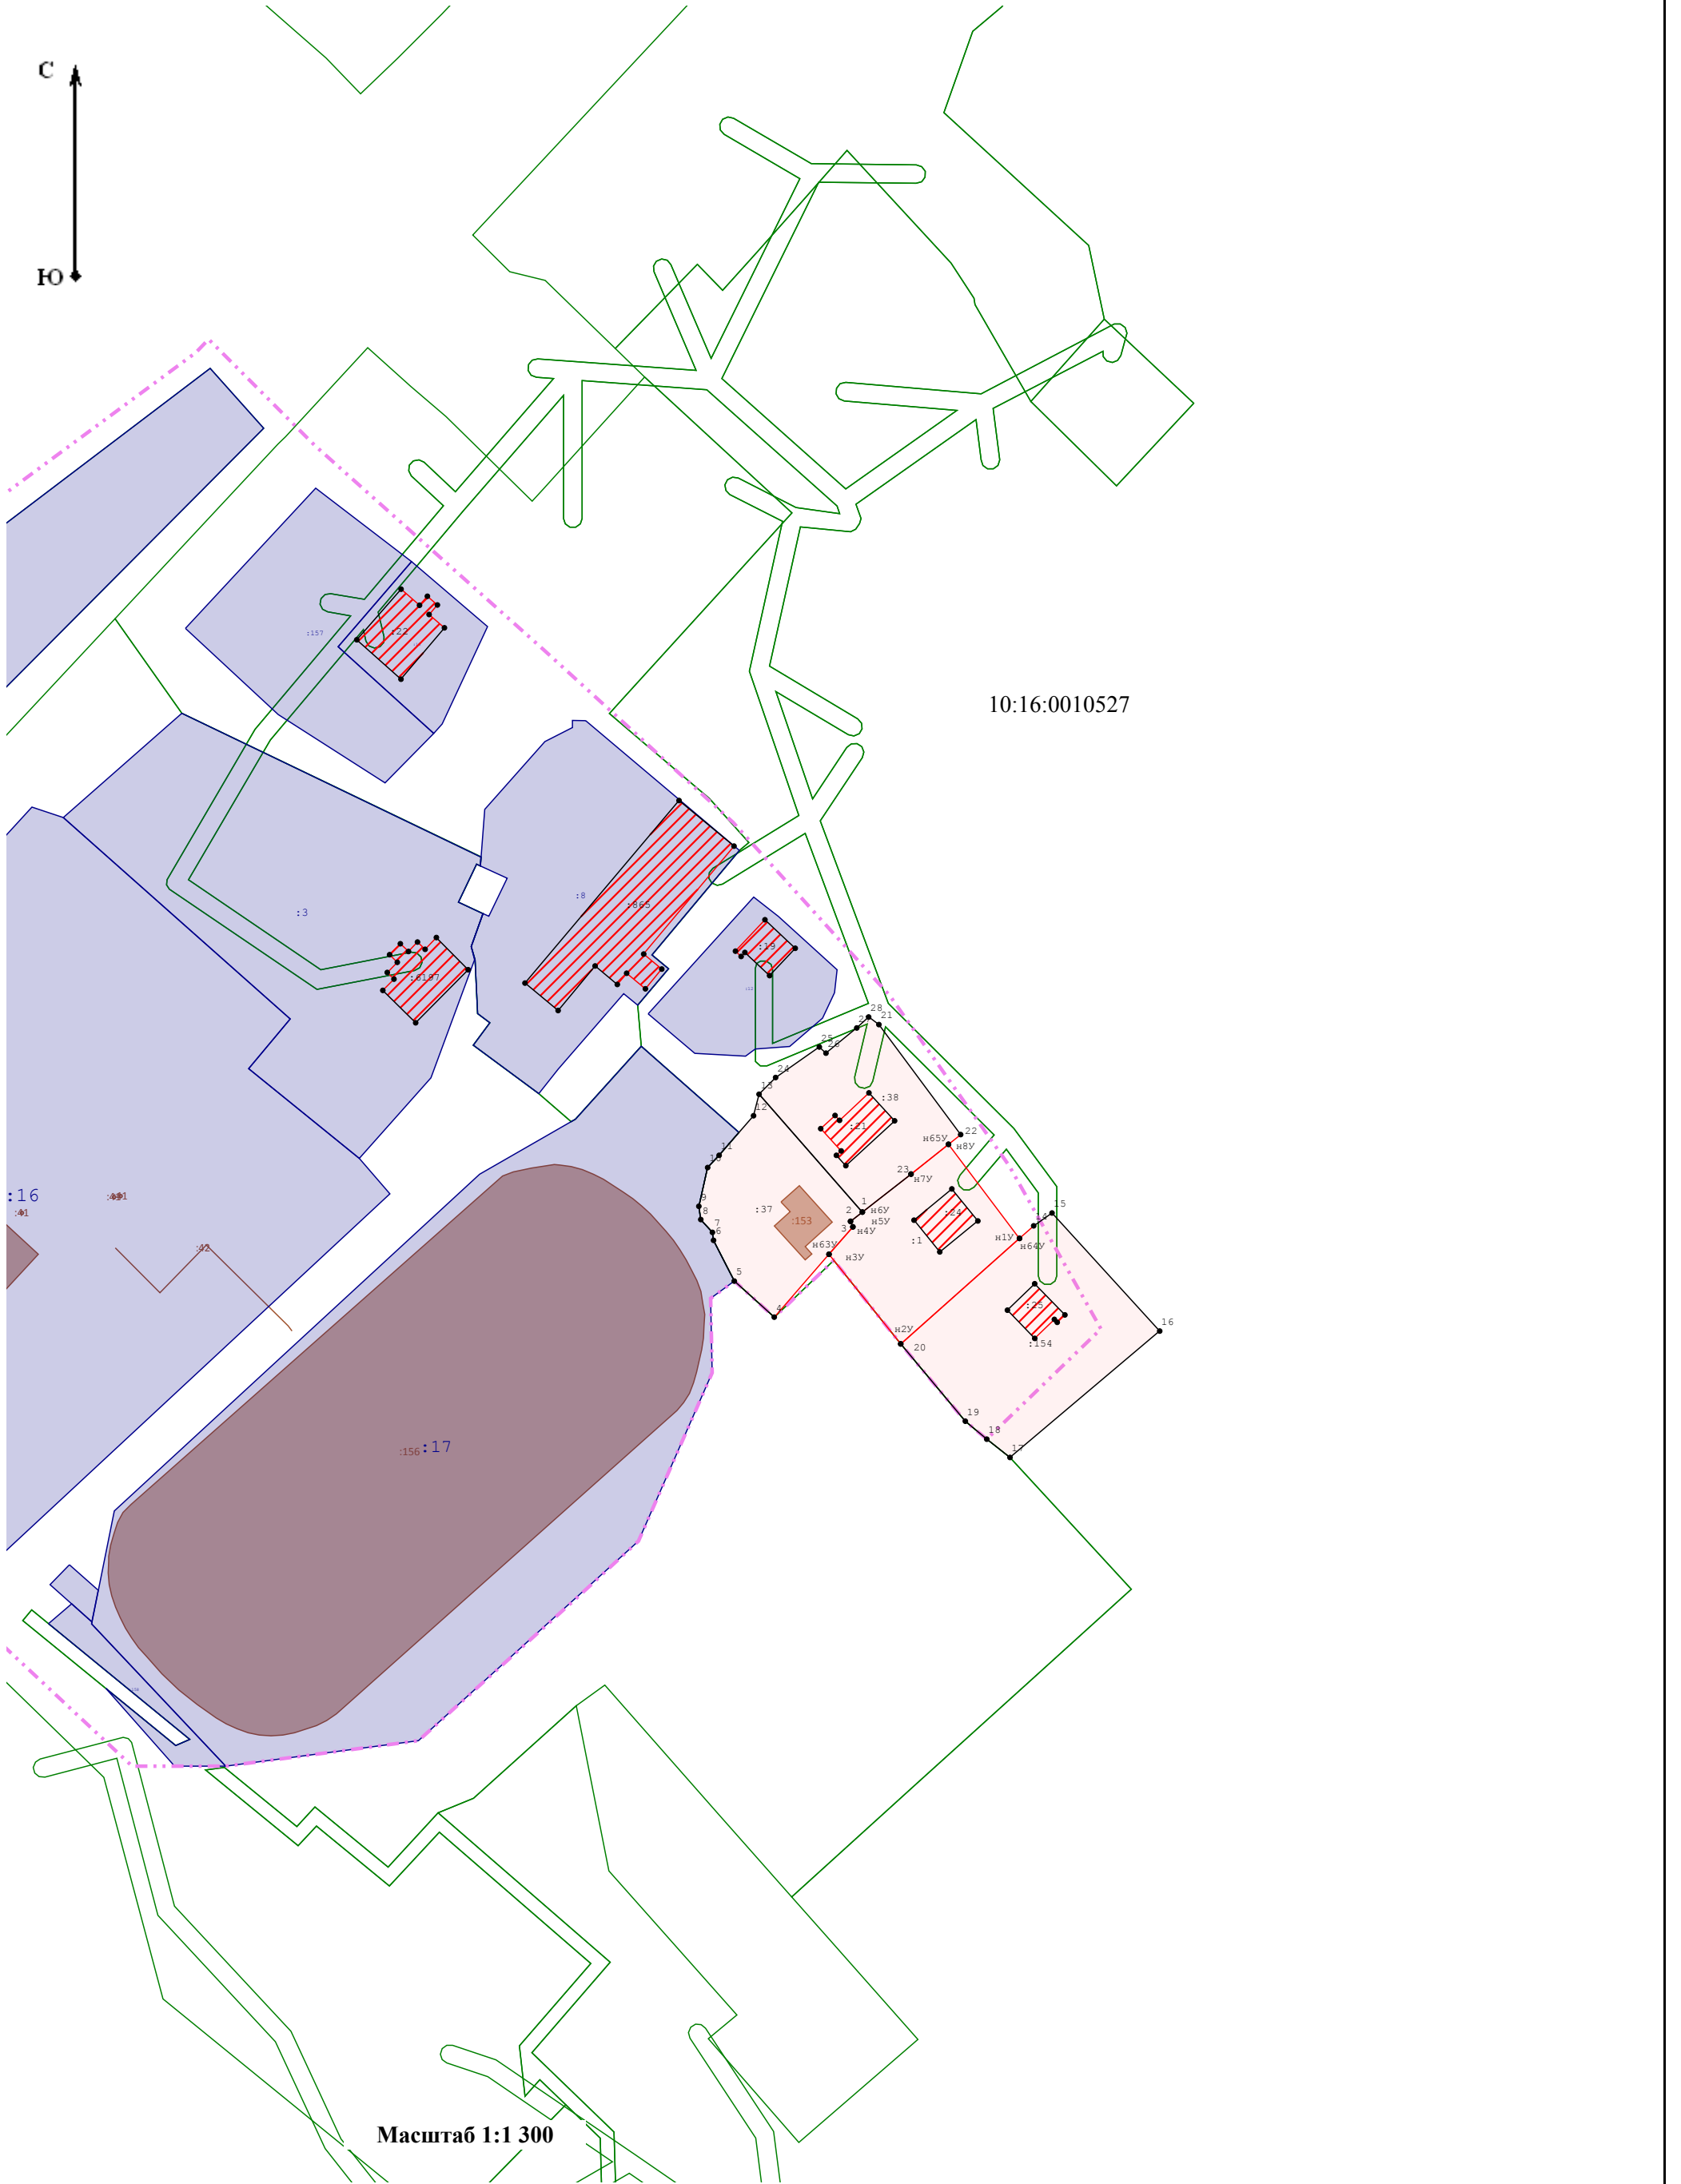

- Условные обозначения:**
- | | | | |
|-----------|--|-----------|---|
| ————— | - часть границы, сведения ЕГРН о которой позволяют однозначно определить ее положение на местности | ————— | - часть границы, местоположение которой определено при выполнении кадастровых работ |
| - - - - - | - часть границы, сведения ЕГРН о которой подлежат уточнению | - - - - - | - граница кадастрового деления |