


Схема границ земельных участков

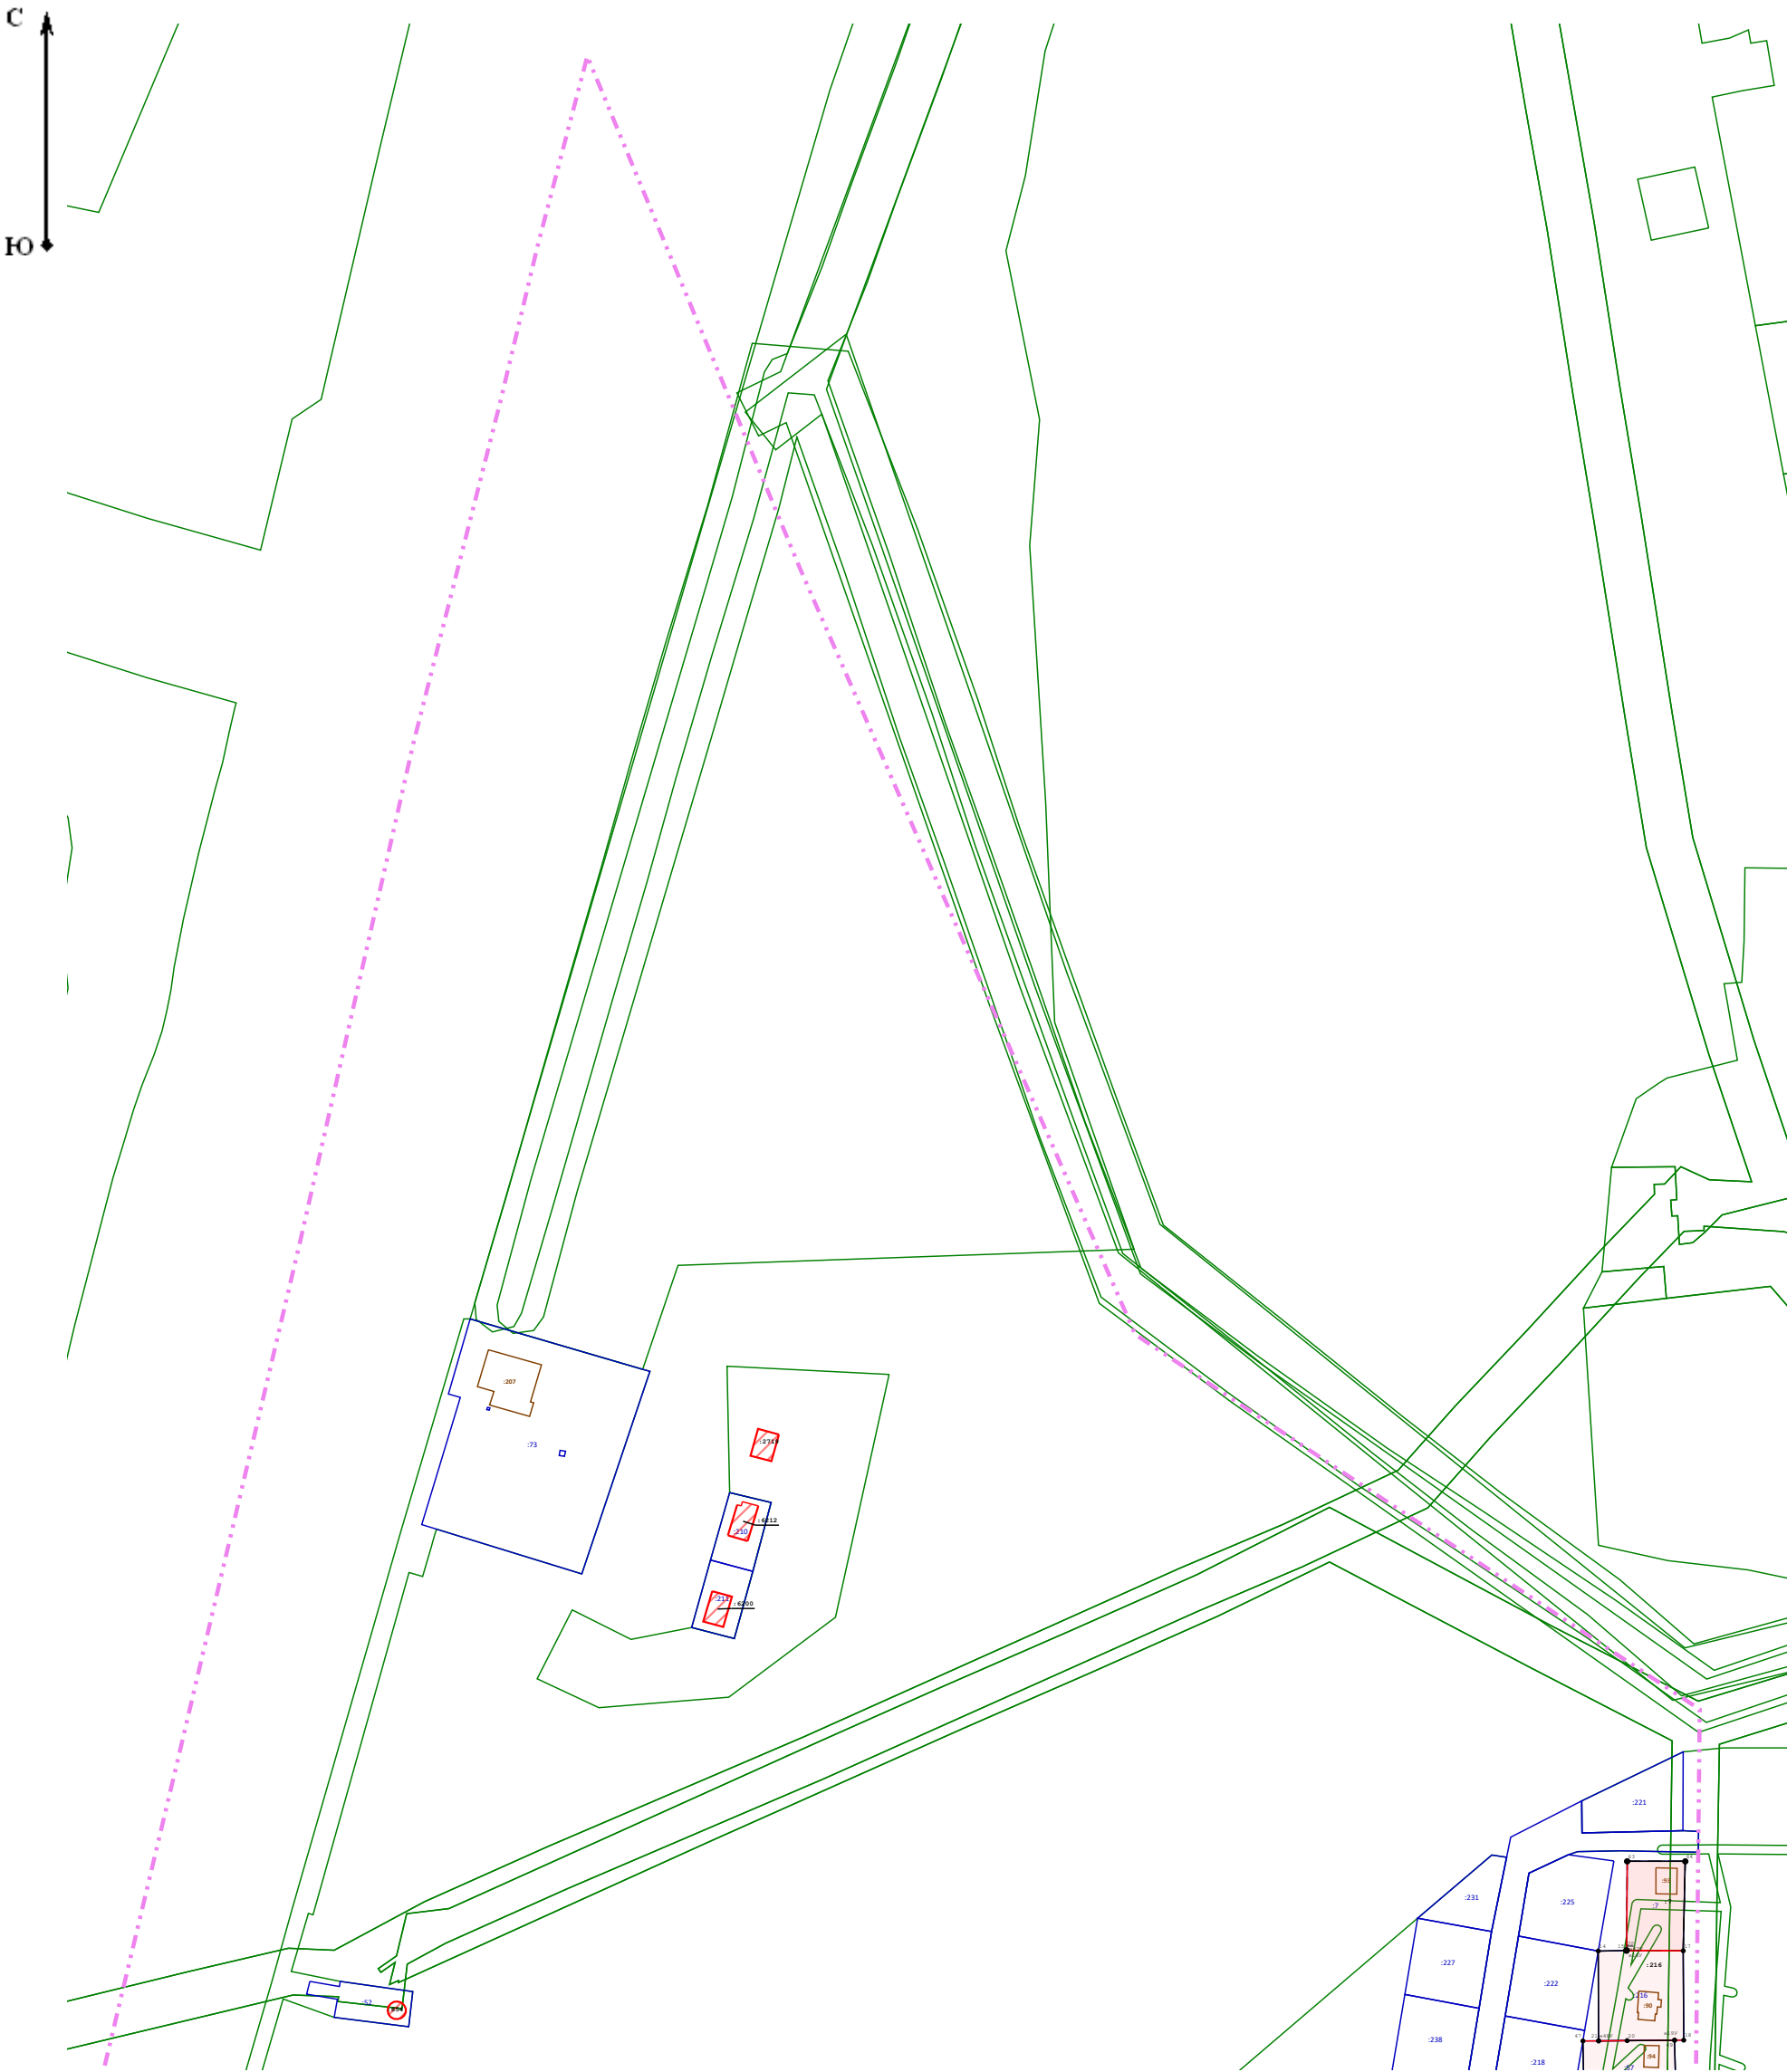


Масштаб 1:3 000


Условные обозначения:

- часть границы, сведения ЕГРН о которой позволяют однозначно определить ее положение на местности
- часть границы, местоположение которой определено при выполнении кадастровых работ
- - - - - часть границы, сведения ЕГРН о которой подлежат уточнению
- . - . - . граница кадастрового деления

Схема границ земельных участков

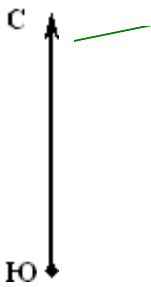

10:16:0010513


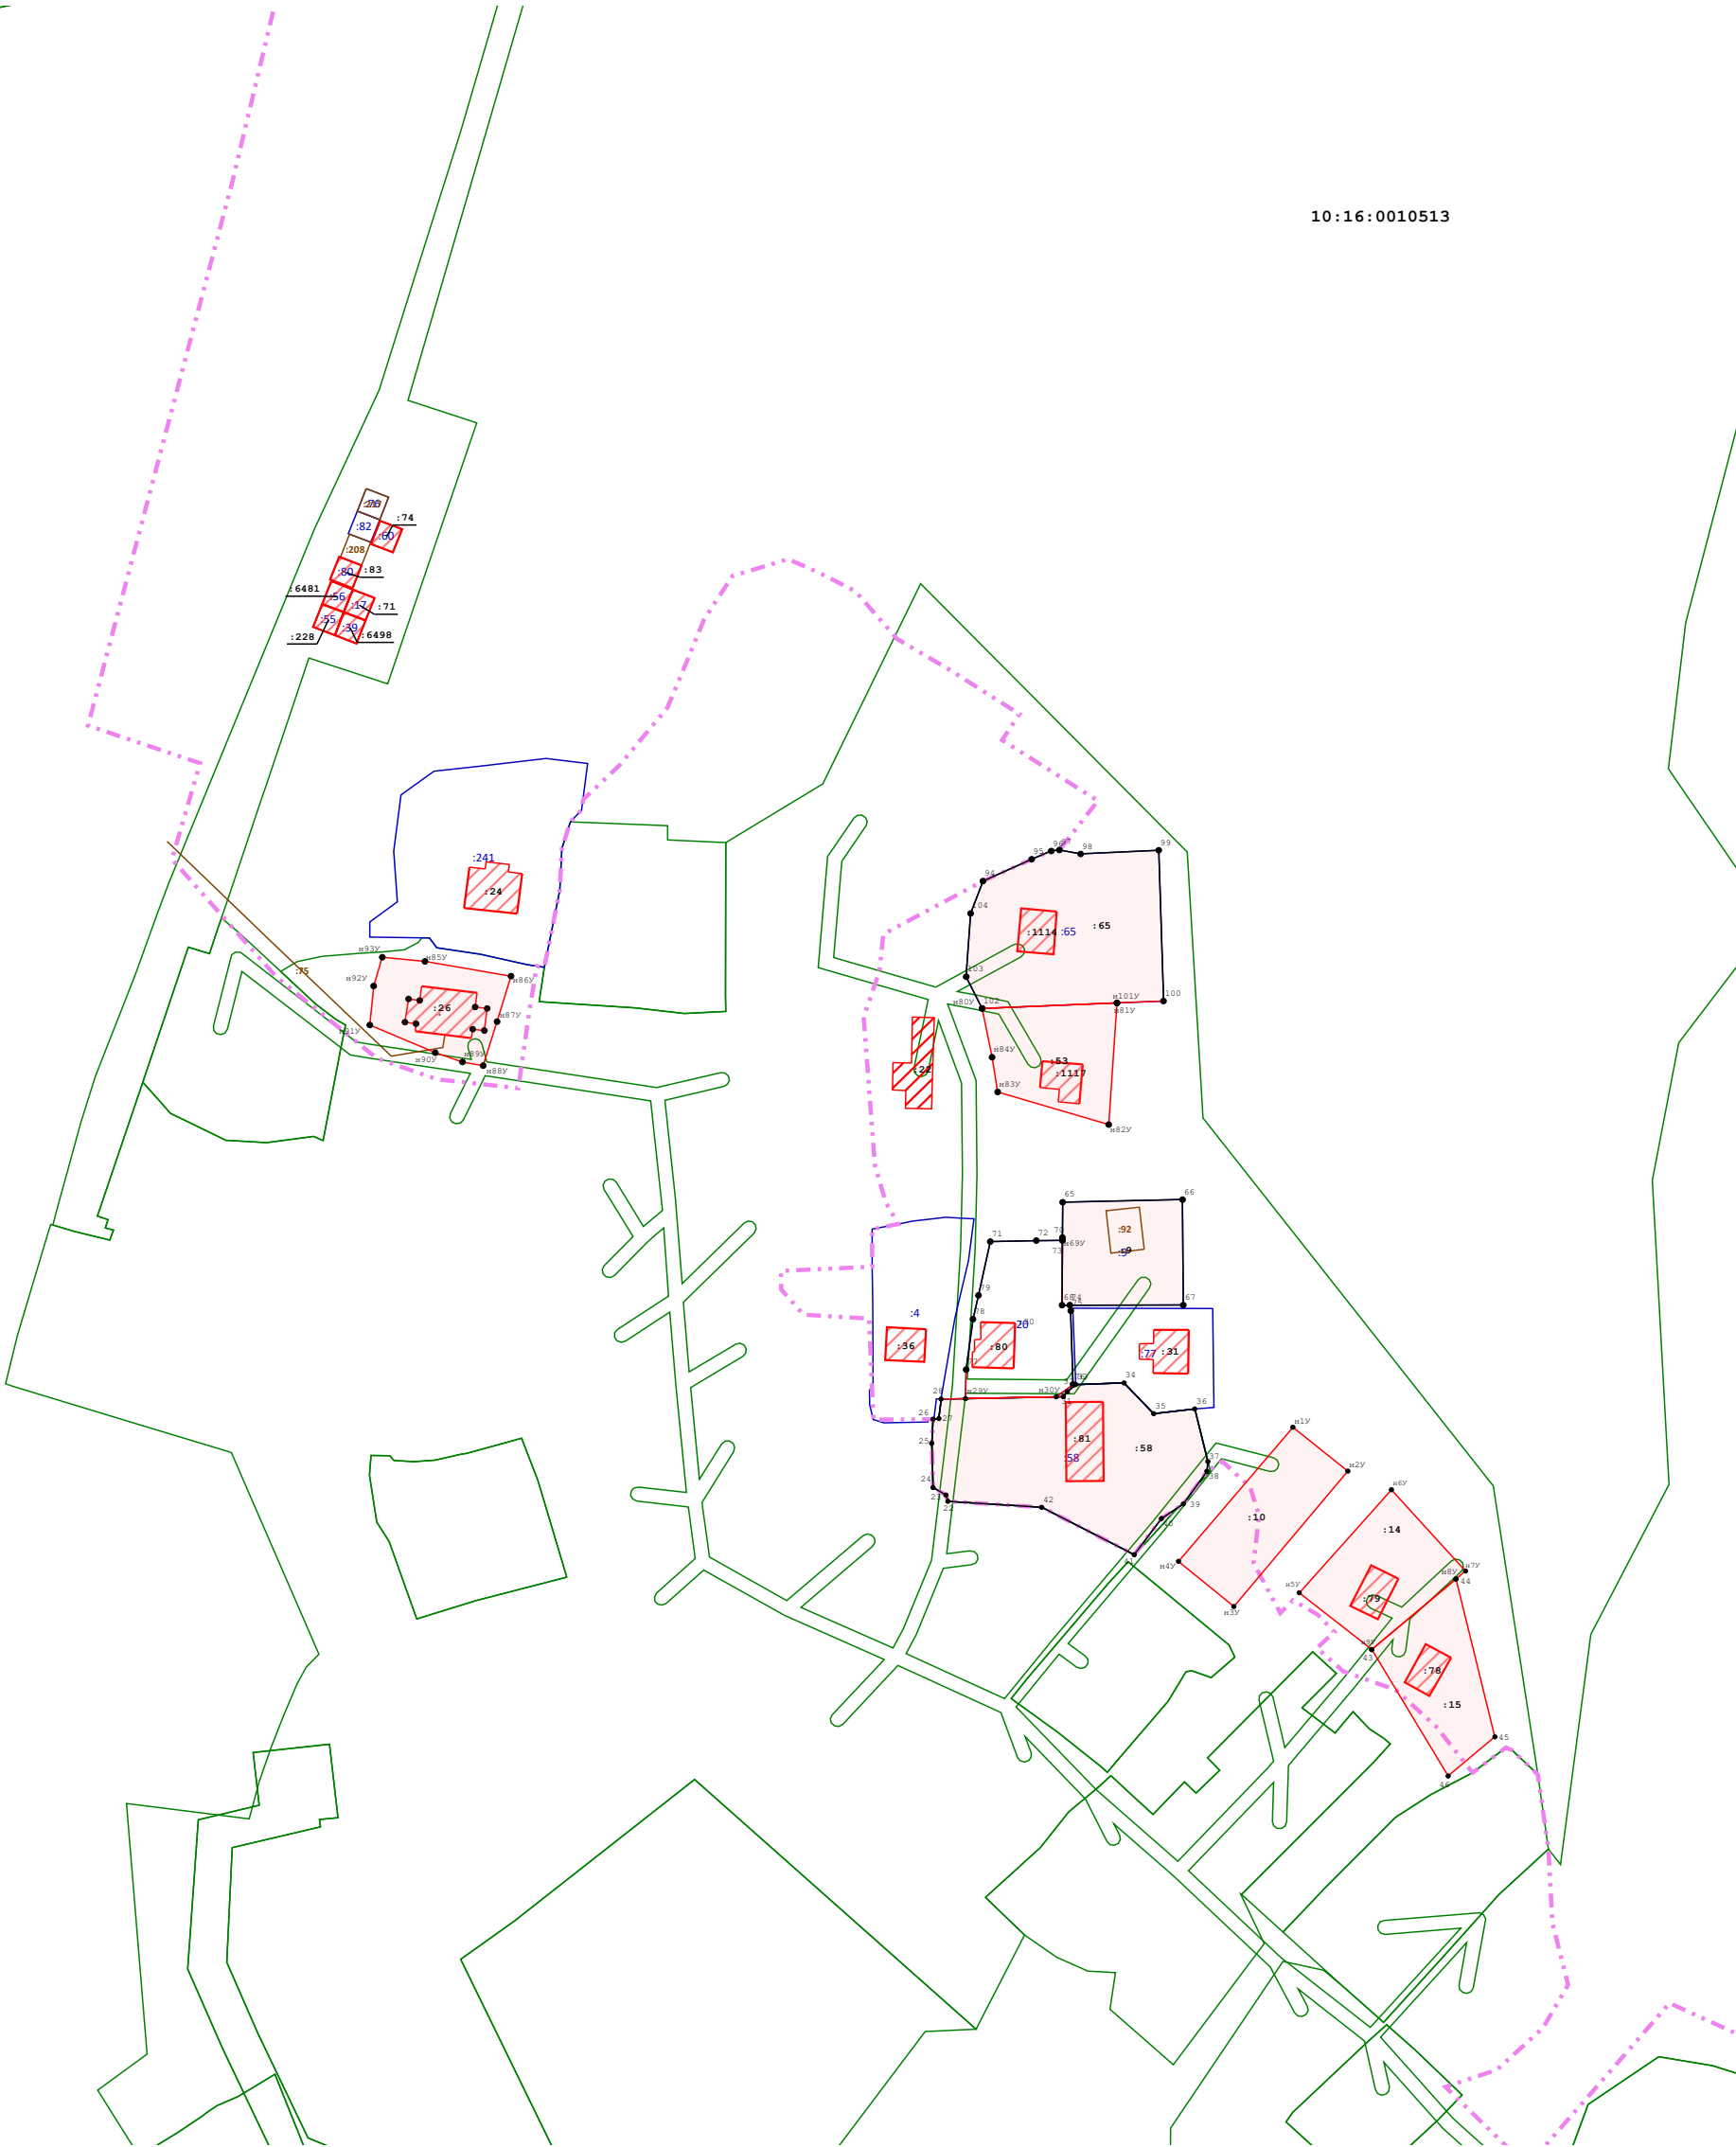


Масштаб 1:2 000

Условные обозначения:

- часть границы, сведения ЕГРН о которой позволяют однозначно определить ее положение на местности
- часть границы, местоположение которой определено при выполнении кадастровых работ
- - - - - часть границы, сведения ЕГРН о которой подлежат уточнению
- . - . - . - граница кадастрового деления

Схема границ земельных участков

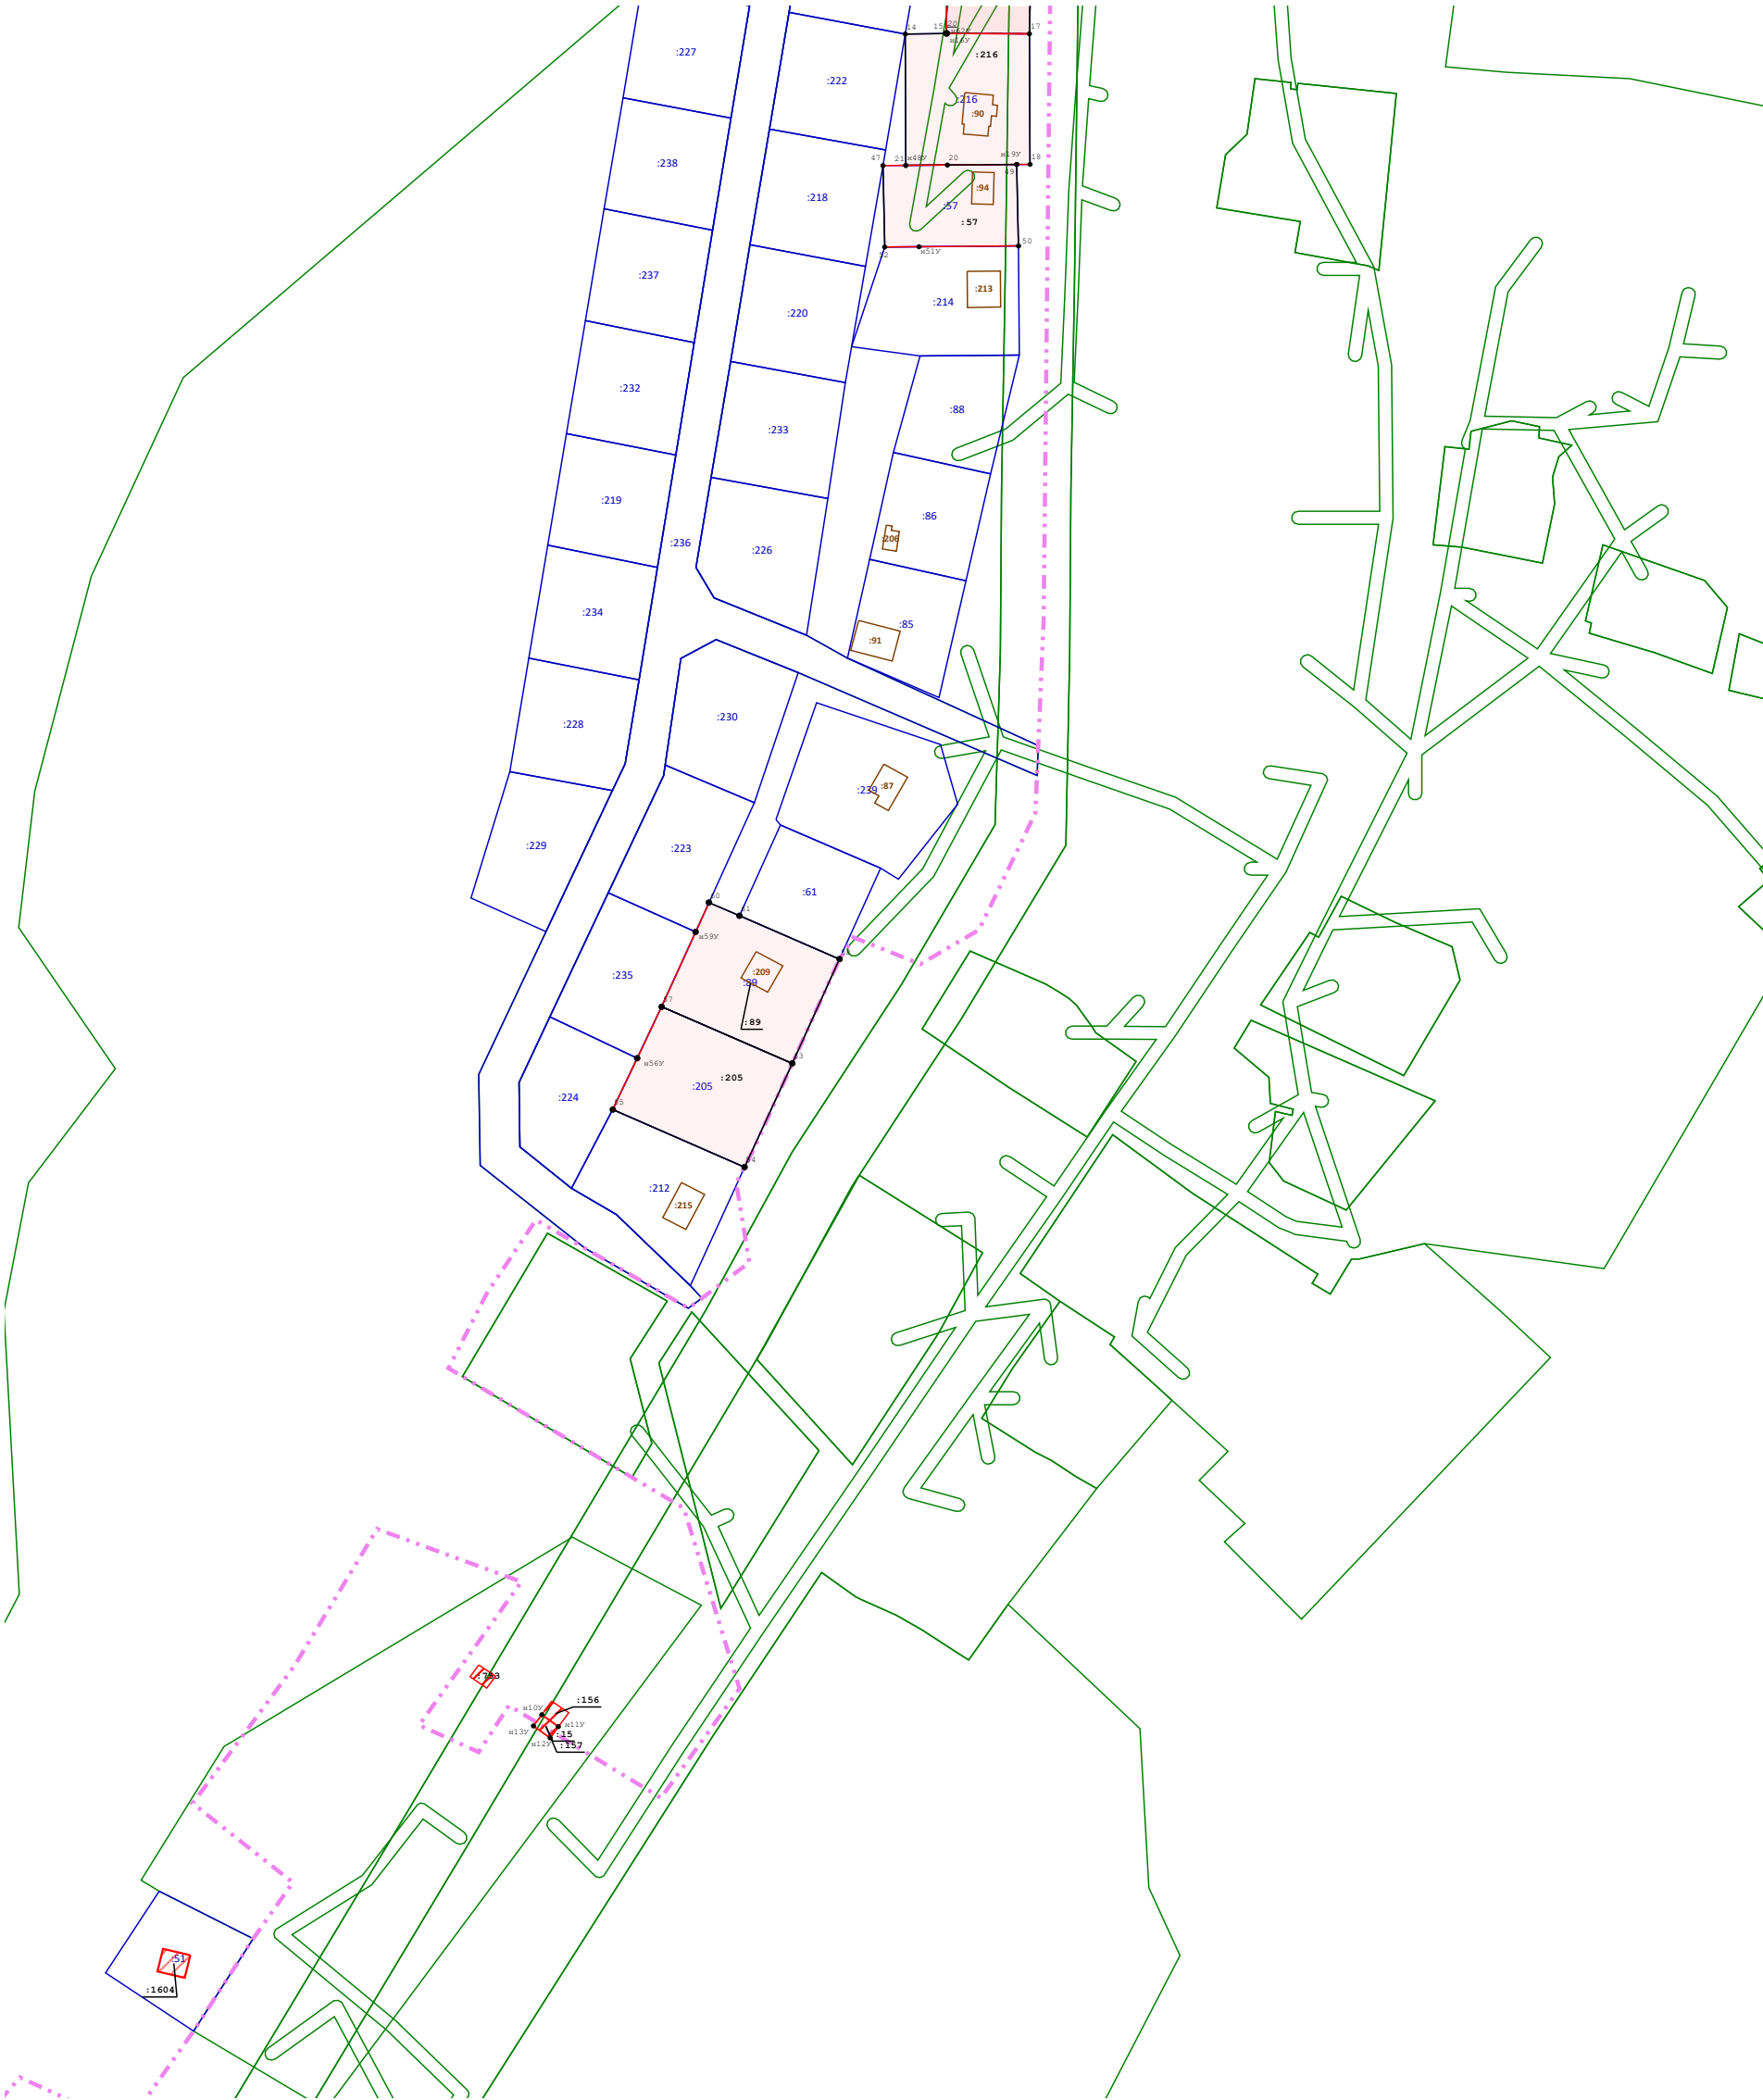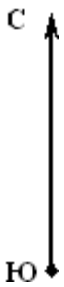

Масштаб 1:2 100

Условные обозначения:

- часть границы, сведения ЕГРН о которой позволяют однозначно определить ее положение на местности
- часть границы, местоположение которой определено при выполнении кадастровых работ
- - - часть границы, сведения ЕГРН о которой подлежат уточнению
- . - . - граница кадастрового деления